


ხიდის გეგმა, სოფ. შამთას ხიდი №1  
მ=1:150

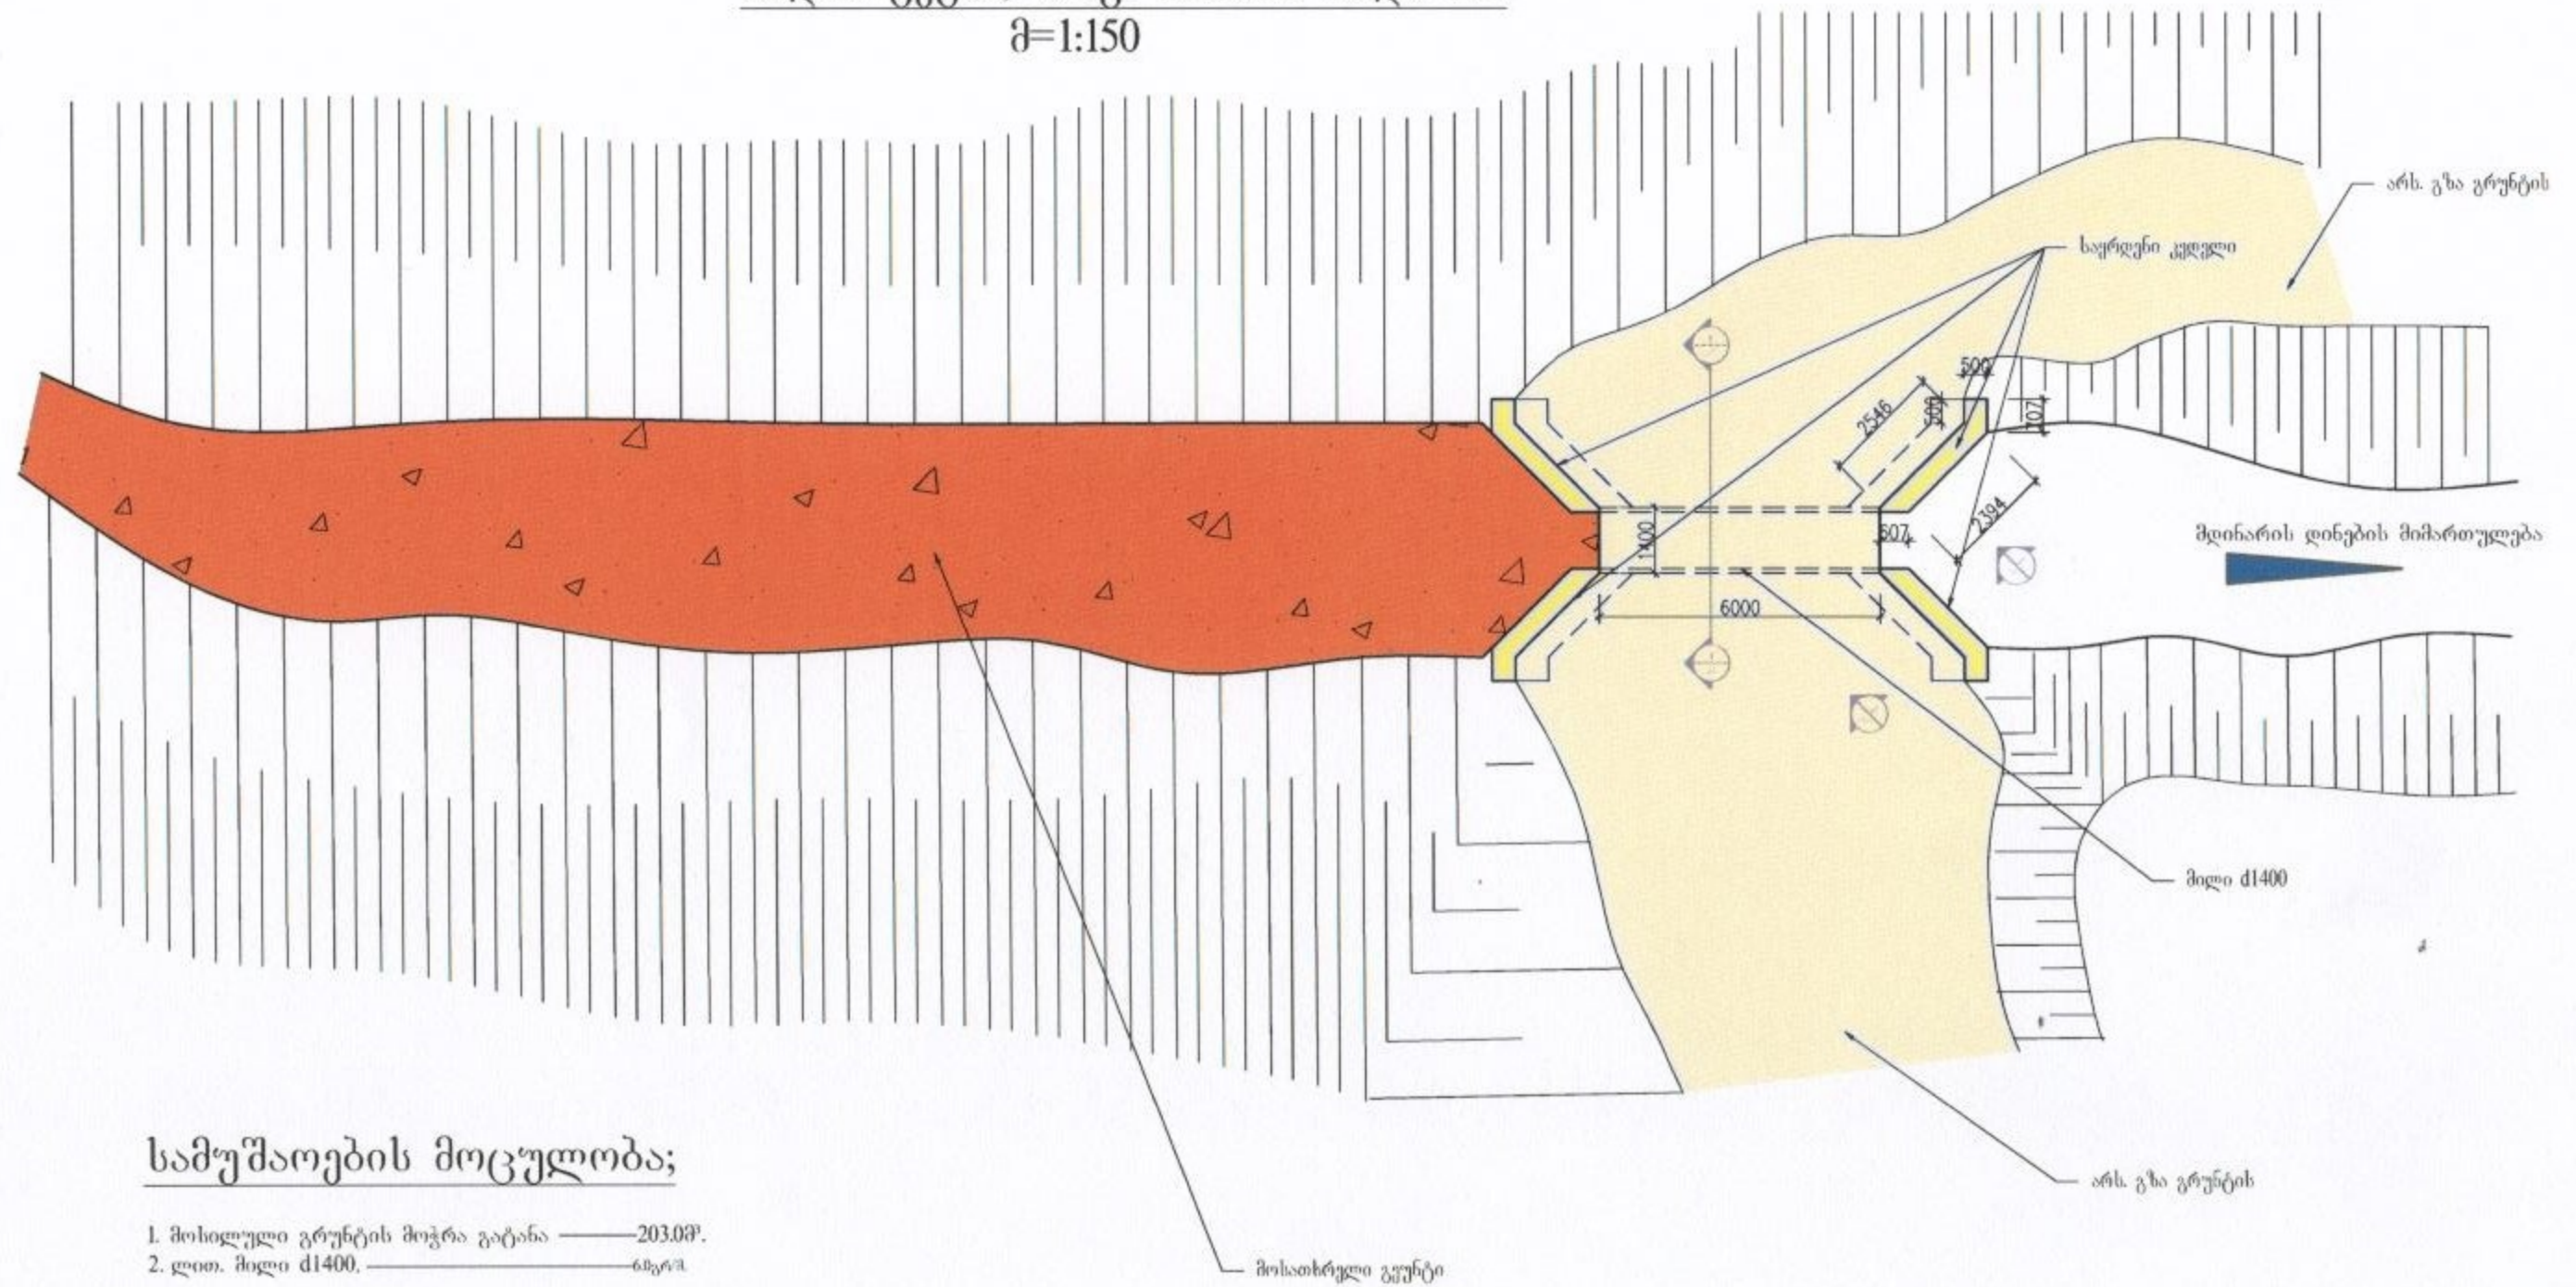


სამუშაოების მოცულობა;


1. მოხილული გრუნტის მოგრა გატანა — 203.0მ².
2. ღრით. მილი d1400, — 6მ²/ა.

| დამკვეთი: თეთრიწყაროს მუნიციპალიტეტი.         | დაკვეთის № |        |      |
|-----------------------------------------------|------------|--------|------|
|                                               | სტ-ია      | ფ-ლი   | ფ-ბი |
| სოფ. შამთას ხევის ხიდი №1 (აღდგენითი პროექტი) | მ.ა        | გ-1    | 2    |
| ხიდისა და ნაპირსამაგრი სამუშაოების გეგმა.     | ჭ. თბილისი | 2014წ. |      |


ჭრილი 1-1

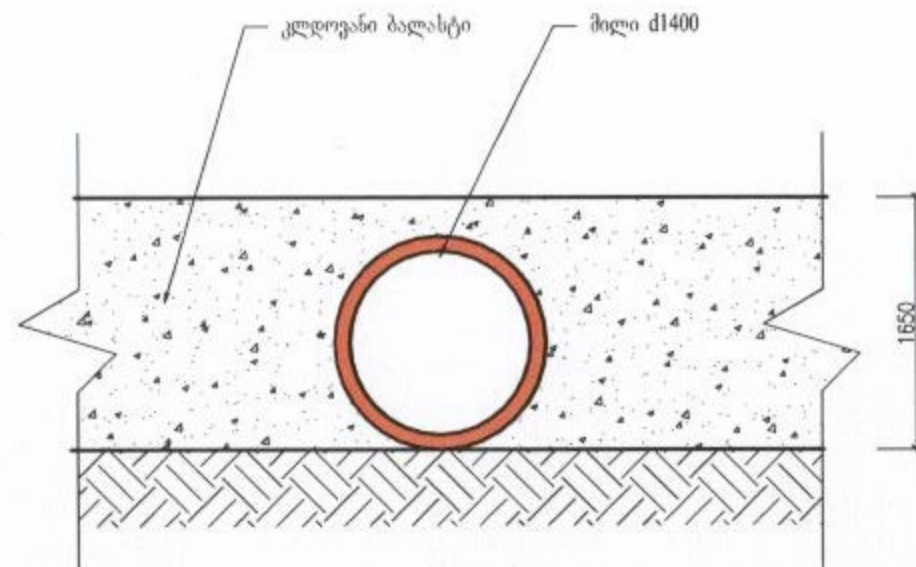

ჭრილი 2-2

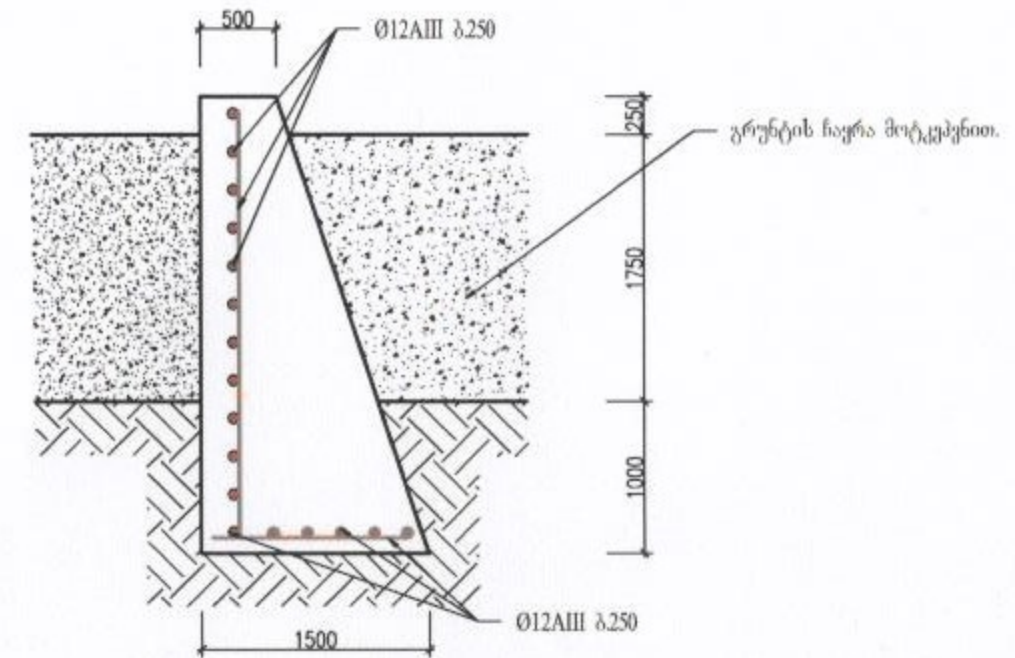

გზის განივი კვეთი.

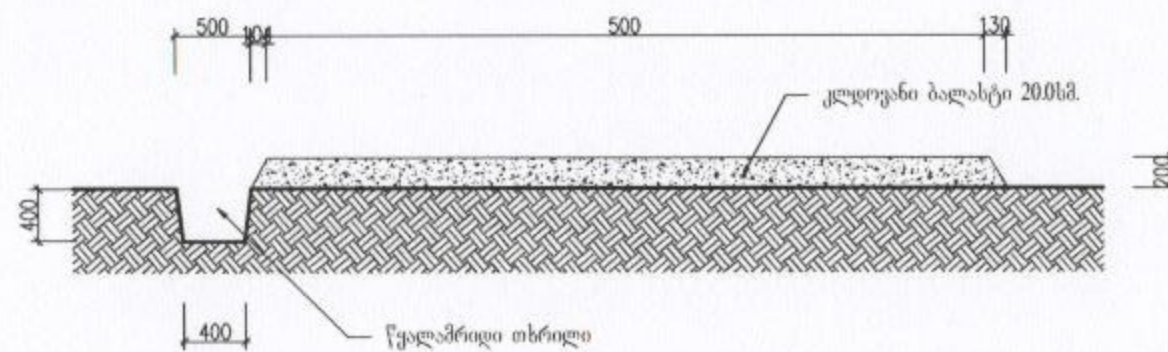

მასალის ხარჯი საყრდენ კედელზე.

1. მიწის მოჭრა საძირკვლის ქვეს — 24.0მ .
2. ბეტონი მარკით ბ30 — 48.0მ .
3. არმატურა Ø12AIII, L=610გრ/მ, — 0.550.0კგ.
4. გზის მოხრეშვა 500.0\*5=2500.0მ².
5. წყალამრდი თხრილი 500.0გრ/მ.

| დამკვეთი: თუთიყუაროს მუნიციპალიტეტი.           | დამკვეთის № |        |      |
|------------------------------------------------|-------------|--------|------|
|                                                | სტ-ია       | ფ-ლი   | ფ-ბი |
| სოფ. შამთას ხევის ხედი №1. (აღდგენითი პროექტი) | მ.პ         | ქ-2    | 2    |
| ჭრილი 1-1; 2-2. გზის მოწყობის განივი ჭრილი.    | ქ. თბილისი  | 2014წ. |      |