


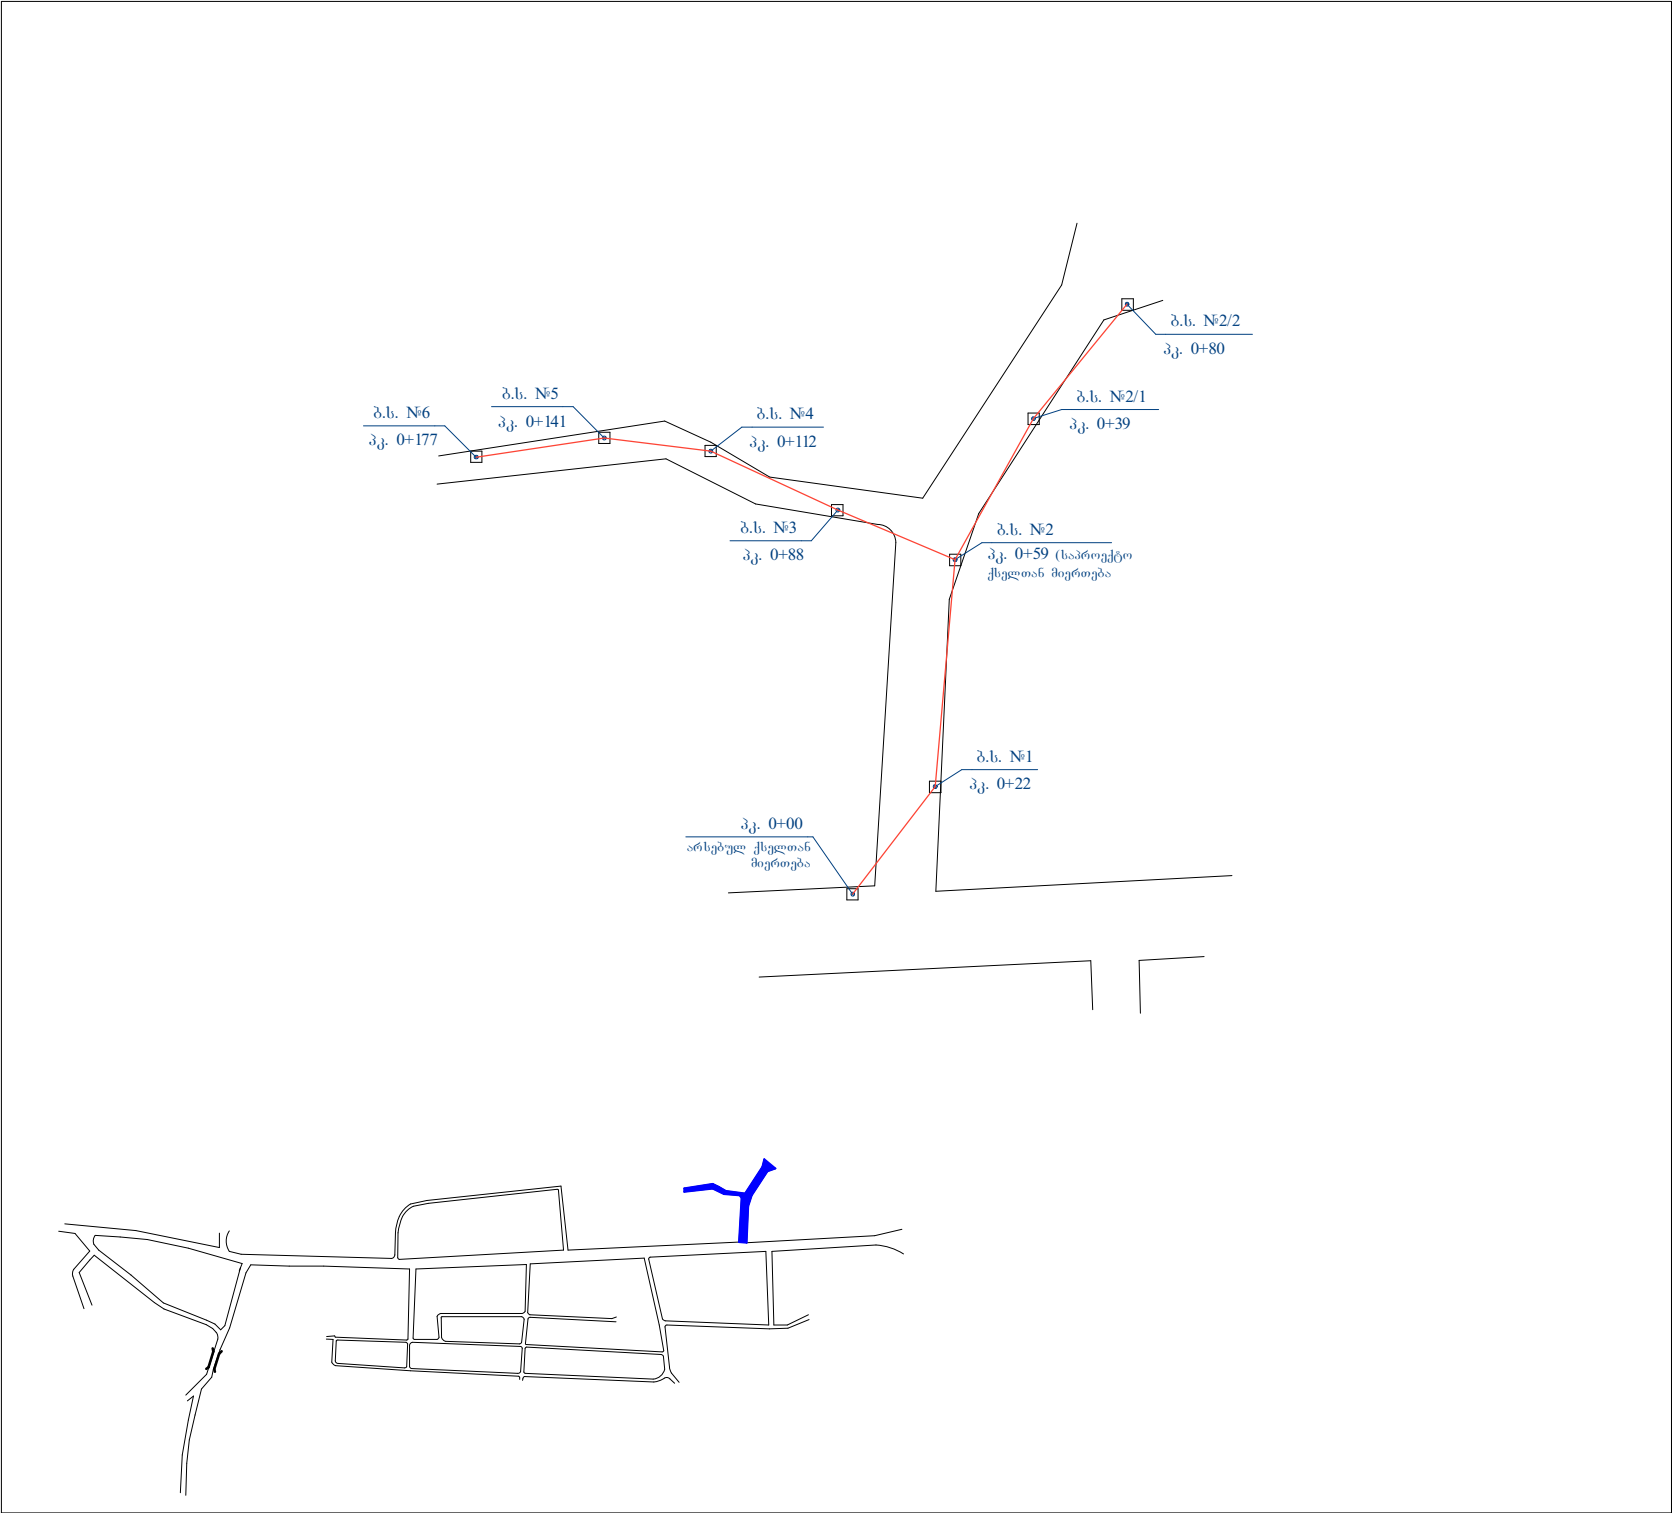

ექსპლიკაცია		
ხ.ს. - ხის საყრდენი		
ბ.ს. - ბეტონის საყრდენი		
ფ.ს. - ფოლადის საყრდენი		

პირობითი ნიშნები		
	საპროექტო ფოლადის საყრდენი	
	არსებული ბეტონის საყრდენი	
	არსებული ხის საყრდენი	
	თვითმზიდი იზოლირებული სადენი კვეთი - 2X16 მმ²	

შენიშვნები		
1. ნახაზზე ზომები მოცემულია მეტრებში 2. სანათები დამონტაჟდეს მხოლოდ დანომრად საყრდენებზე 3. რუკაზე საპროექტო მონაკვეთი დაშტრისებულია ლურჯი ფერით		

დამკვეთი		
კახუბის მუნიციპალიტეტი		

პროექტის სახელწოდება		
სოფ. არშაში გარე განათების მოწყობა		
სტადია	ფურც. №	სულ ფურც.
პროექტი	7	10
საყრდენების განლაგების გეგმა		
დირექტორი:		ვ. აფციაური
შეასრულა:		ვ. აფციაური



საქართველო, ქ. თბილისი,
ფ. აღმაშენებლის გამზირი №61, III სართული

შ.პ.ს. "არქმშენარქმპტი"

593 76 38 18
595 72 22 07