


პირველი
სართულის გეგმა

ექსპლიკაცია

- 1.კიბის უჯრედი
2.პოლი
3.სადგურსტაციო(კომისიისათვის)
4.სატრენინგო
5.დამხმარე სათავსო(საწყოები)
6.სველი წერტილი.
7.კაბინეტი
8.ლაბორატორია

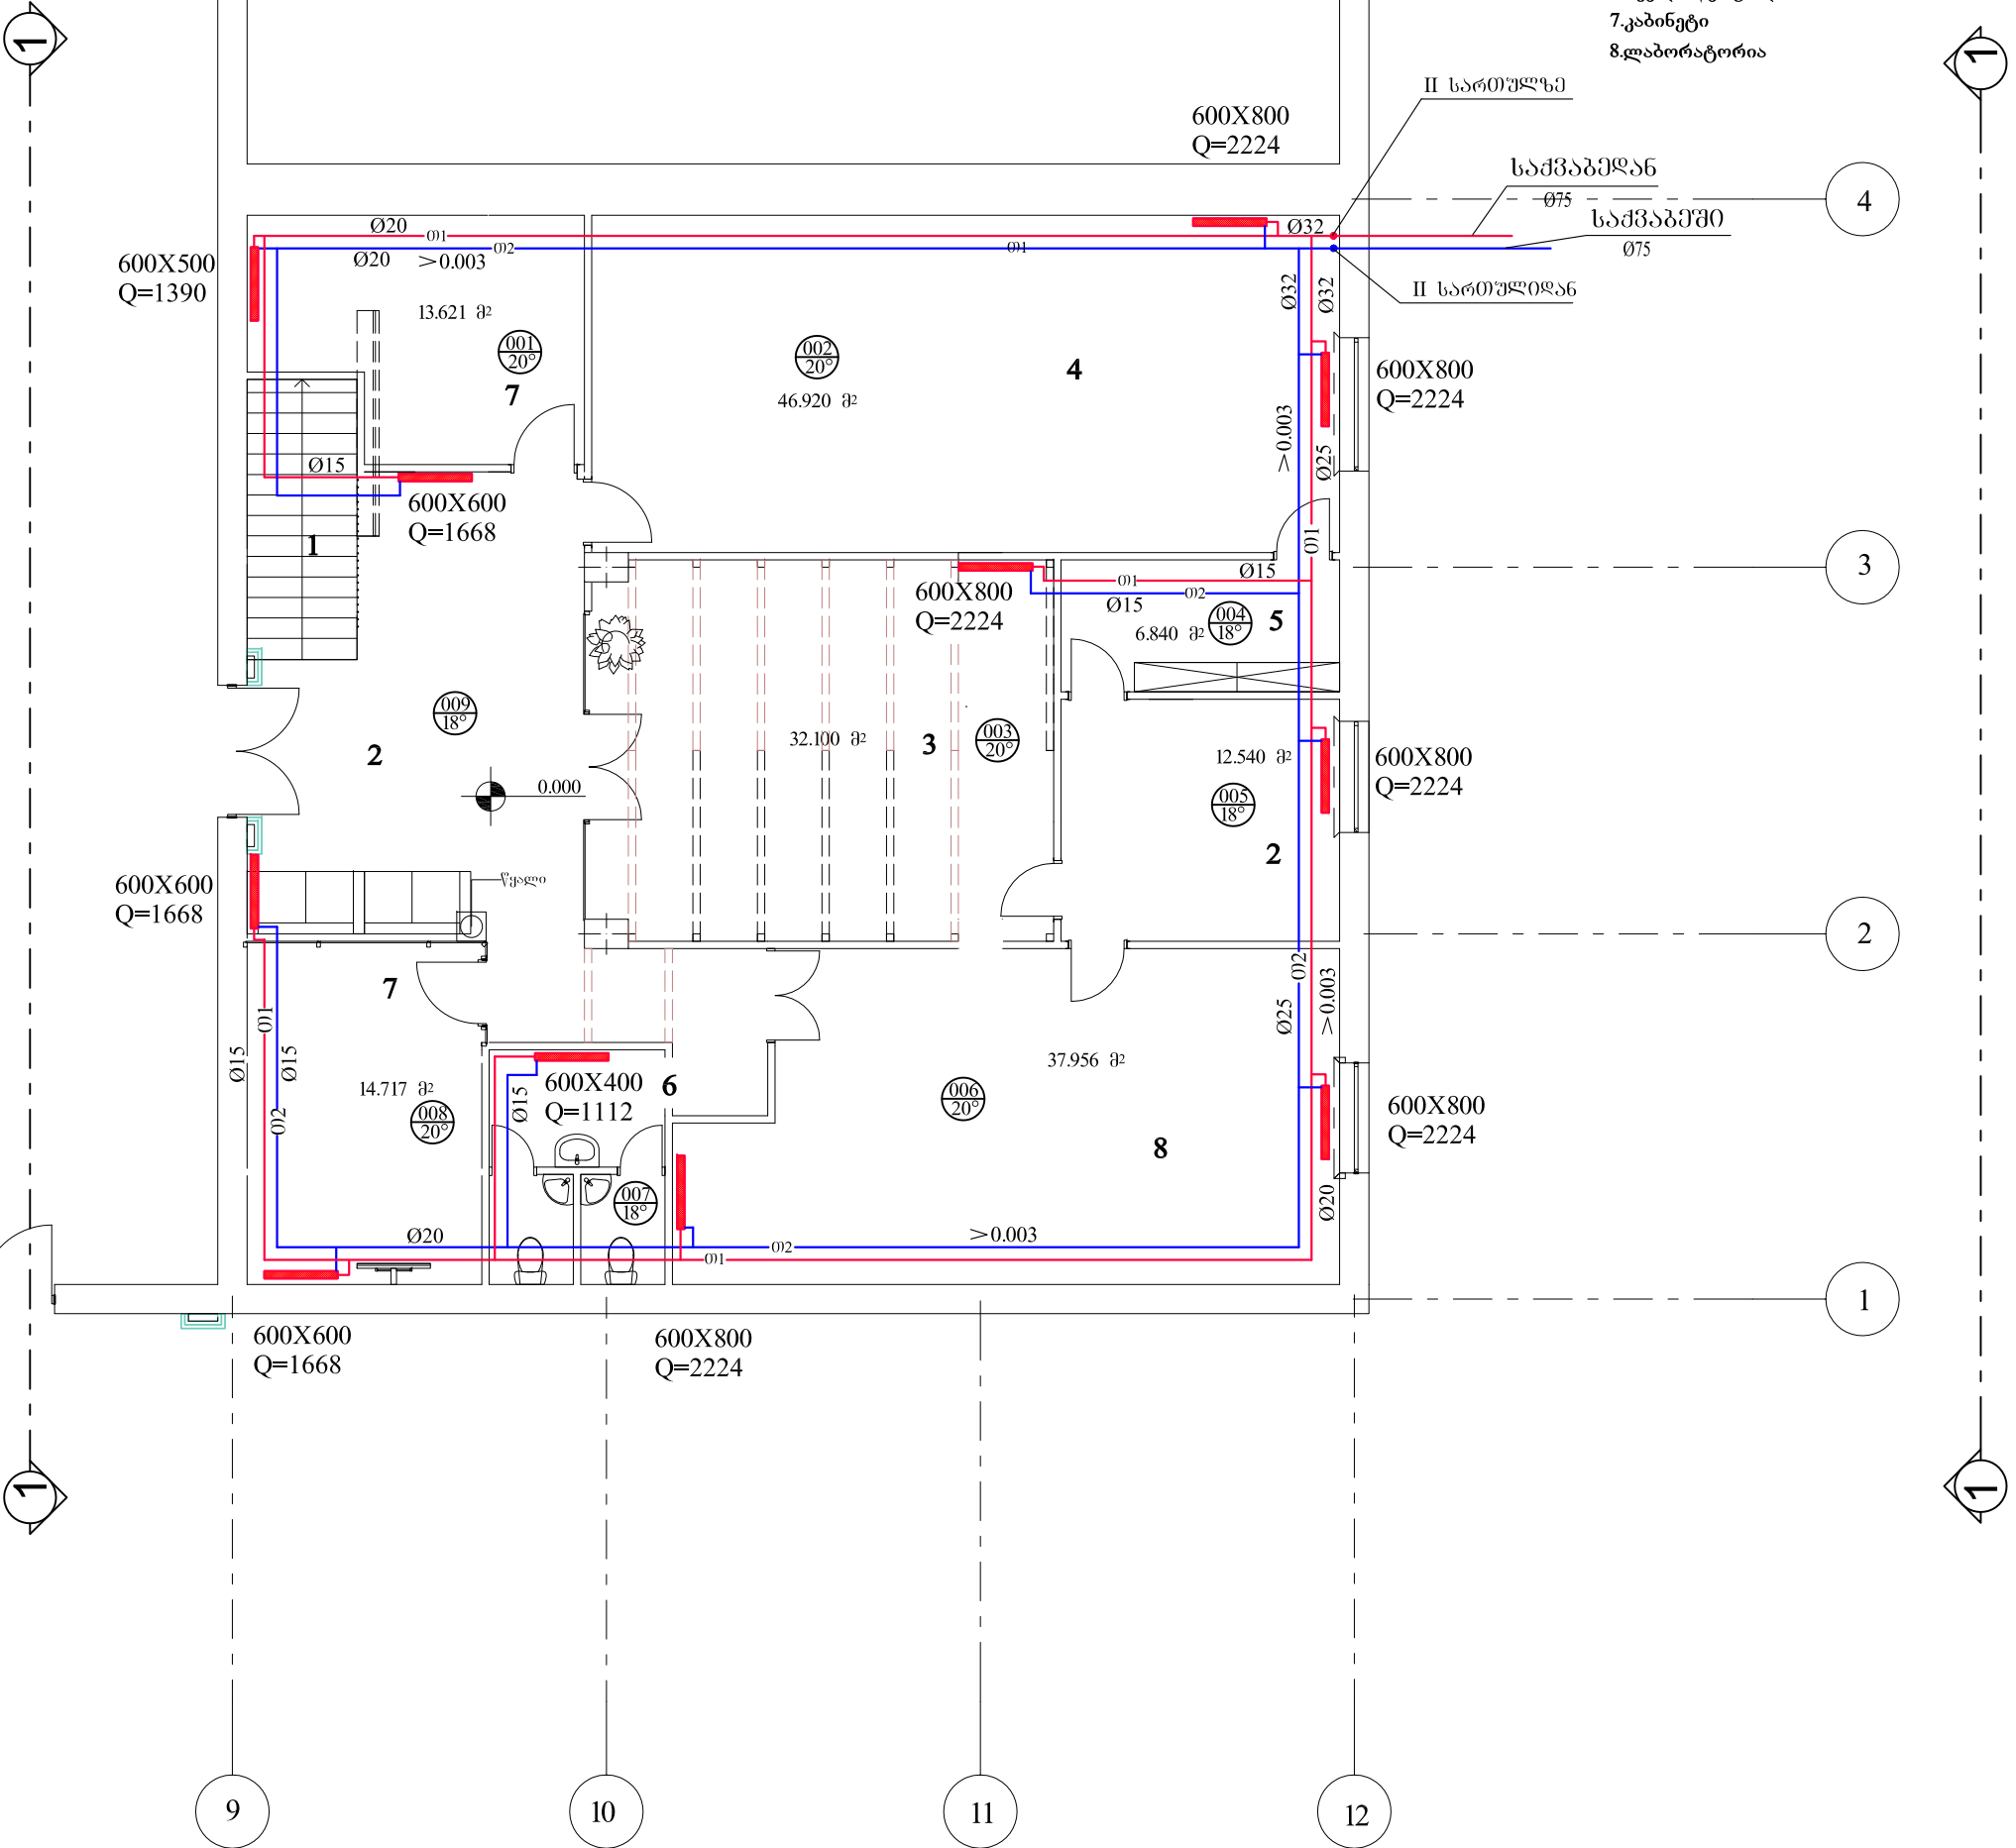

შპს „თბილისი პროექტი-სტუდია 3“
TBILKALAKPROEKTI-STUDIA 3 Ltd

ქობულაძის ქ. 0108, გ. ახვლედიანის ქ. N11/14
11/14 G. Achvlediani str. 0108, Tbilisi, Georgia
ტელ: +995 32 2 935 526
Phone: +995 32 2 935 922
Fax: +995 32 2 956 497
E-mail: studia_sami@caucasus.net

სსიპ ღვინის პროექტი
სააგენტოს ოფისის მართვა
ფლობელის რეკონსტრუქცია

გათვლია

პირველი სართულის გეგმა

დაკვეთა	26/2014
პრ.მთ. ინჟინერი	მ. სურაბაშვილი
დამუშავა	მ. დიკონიძე
სტადია	მკ
ფურცელი	მ-2
ფურც. რაოდ.	5
მასშტაბი	1:100
თარიღი	

პროექტის სახელწოდება
სსიპ ღვინის პროექტი სააგენტოს ოფისის
მართვა ფლობელის რეკონსტრუქცია

თანამდებობა	გვარი	ხელმოწერა
დირექტორი	მ. კახიანიძე	
არქიტექტორი	დ. კომანიძე	

მისამართი
ოფისი N507,
დავითის N7,
თბილისი

