


პირველი სართულის გათბობის
აქსონომეტრიული სქემა

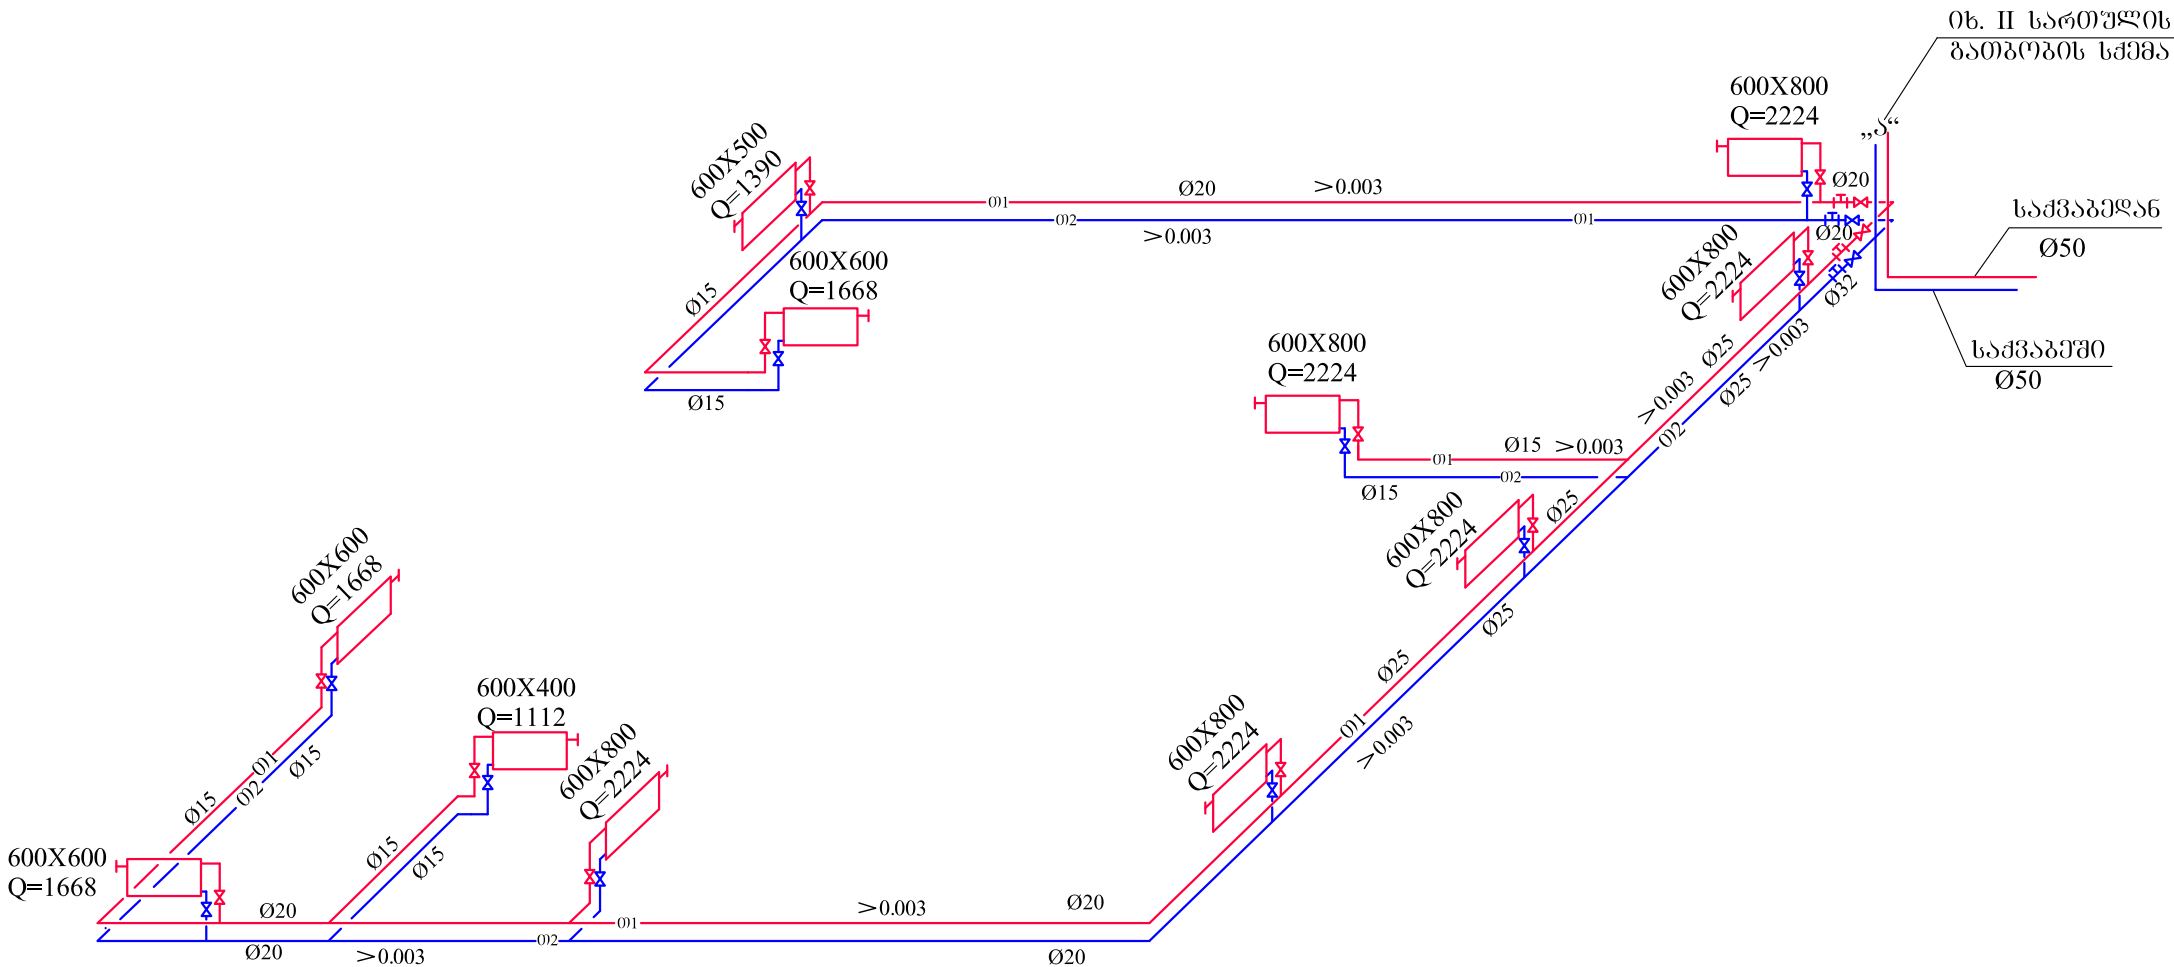

შპს „თბილქალაქპროექტი-სტუდია 3“
TBILKALAKPROEKTI-STUDIA 3 Ltd
ქობულაძის. 0108, გ. ახვლედიანის ქ. N11/14
11/14 G. Achvlediani str. 0108, Tbilisi, Georgia
ტელ: +995 32 2 935 526
Phone: +995 32 2 935 526
Fax: +995 32 2 956 497
E-mail: stidia_sami@caucasus.net

სსიპ ღვინის ეროვნული
სააგენტოს ოფისის მარჯვენა
ფლიგელის რეკონსტრუქცია

გათბობა

პირველი სართულის აქსონომეტრიული
სქემა (დასაწმისი)

დაკვეთა		26/2014
პრ.მთ. ინჟინერი		მ. შურაბაშვილი
დამუშავა		მ. ლაშინიძე
სტადია		მ3
ფურცელი		ბ-4
ფურც. რაოდ.		5
მასშტაბი		1:100
თარიღი		

პროექტის სახელწოდება
სსიპ ღვინის ეროვნული სააგენტოს ოფისის
მარჯვენა ფლიგელის რეკონსტრუქცია

თანამდებობა	გვარი	ხელმოწერა
დირექტორი	მ. კაპანაძე	
არქიტექტორი	დ. კომანიძე	

მისამართი
ოფისი N507,
დადიანის N7,
თბილისი

TOURELLIUM
DESIGN THAT STANDS THE TEST OF TIME