


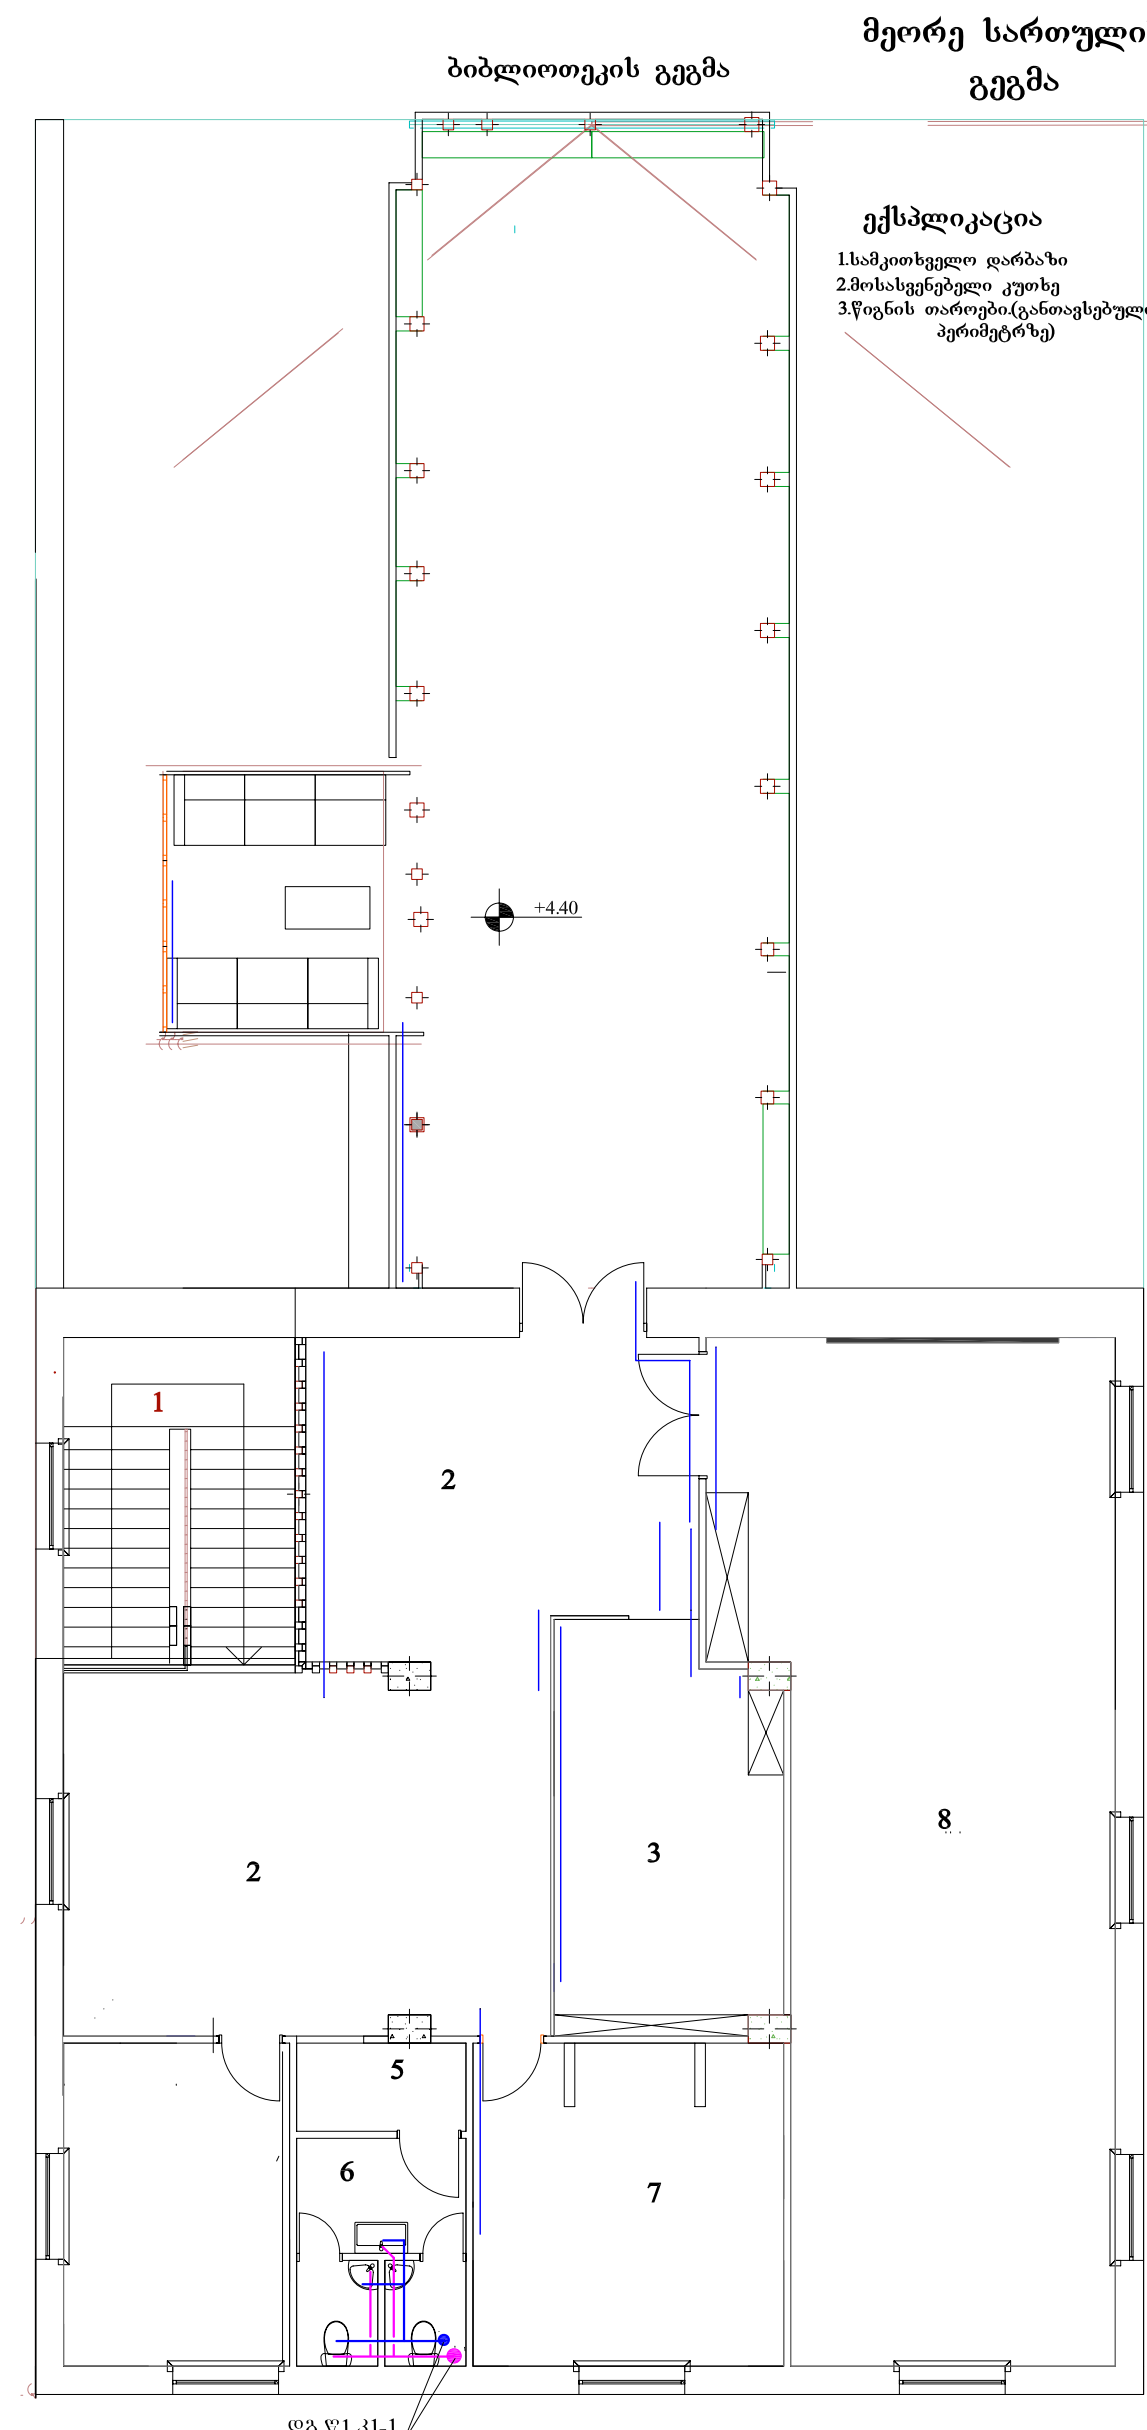

მეორე სართულის
გეგმა

- ექსპლიკაცია
- 1.სამკითხველო დარბაზი
 - 2.მოსასვენებელი კუთხე
 - 3.წიგნის თაროები.(განთავსებული პერიმეტრზე)

- ექსპლიკაცია
- 1.კიბის უჯრები
 - 2.მოსასვენებელი(მოსაცდელი)
 - 3.დამხმარე პერსონალი
 - 4.ბუფერის ოთახი
 - 5.პოლი
 - 6.სველი წერტილი.
 - 7.ადმინისტრატორი(ხელმძღვანელი)
 - 8.ტრენინგ კლასი(კომპიუტერული)

4

1

შპს „თბილისი პროექტი-სტუდია 3“
TBILKALAKPROEKT-STUDIA 3 Ltd

ქობულაძის ქ. 0108, გ. ახვლედიანის ქ. №11/14
11/14 G. Achvlediani str. 0108, Tbilisi, Georgia
ტელ. +995 32 2 935 526
Phone: +995 32 2 952 922
Fax: +995 32 2 956 497
E-mail: studia_sami@caucasus.net

სსიპ ღვინის პროექტი
სააგენტოს ოფისის მარჯვენა
ფლიგელის რეკონსტრუქცია

შეასრულები და კანალიზაცია

მეორე სართულის გეგმა

დაკვეთა	26/2014
პრ.მთ. ინჟინერი	ს.ზურაბაშვილი
დამუშავა	ი. ტაბატაძე
სტადია	შპ
ფურცელი	შპ-3
ფურც. რაოდ.	5
მასშტაბი	1:100
თარიღი	

პროექტის სახელწოდება
სსიპ ღვინის პროექტი სააგენტოს ოფისის
მარჯვენა ფლიგელის რეკონსტრუქცია

თანამდებობა	გვარი	სახელი
დირექტორი	შ.კახაიძე	
არქიტექტორი	დ.კომხიძე	

შისამართი	
ოფისი N 507, დავითის N 7, თბილისი	