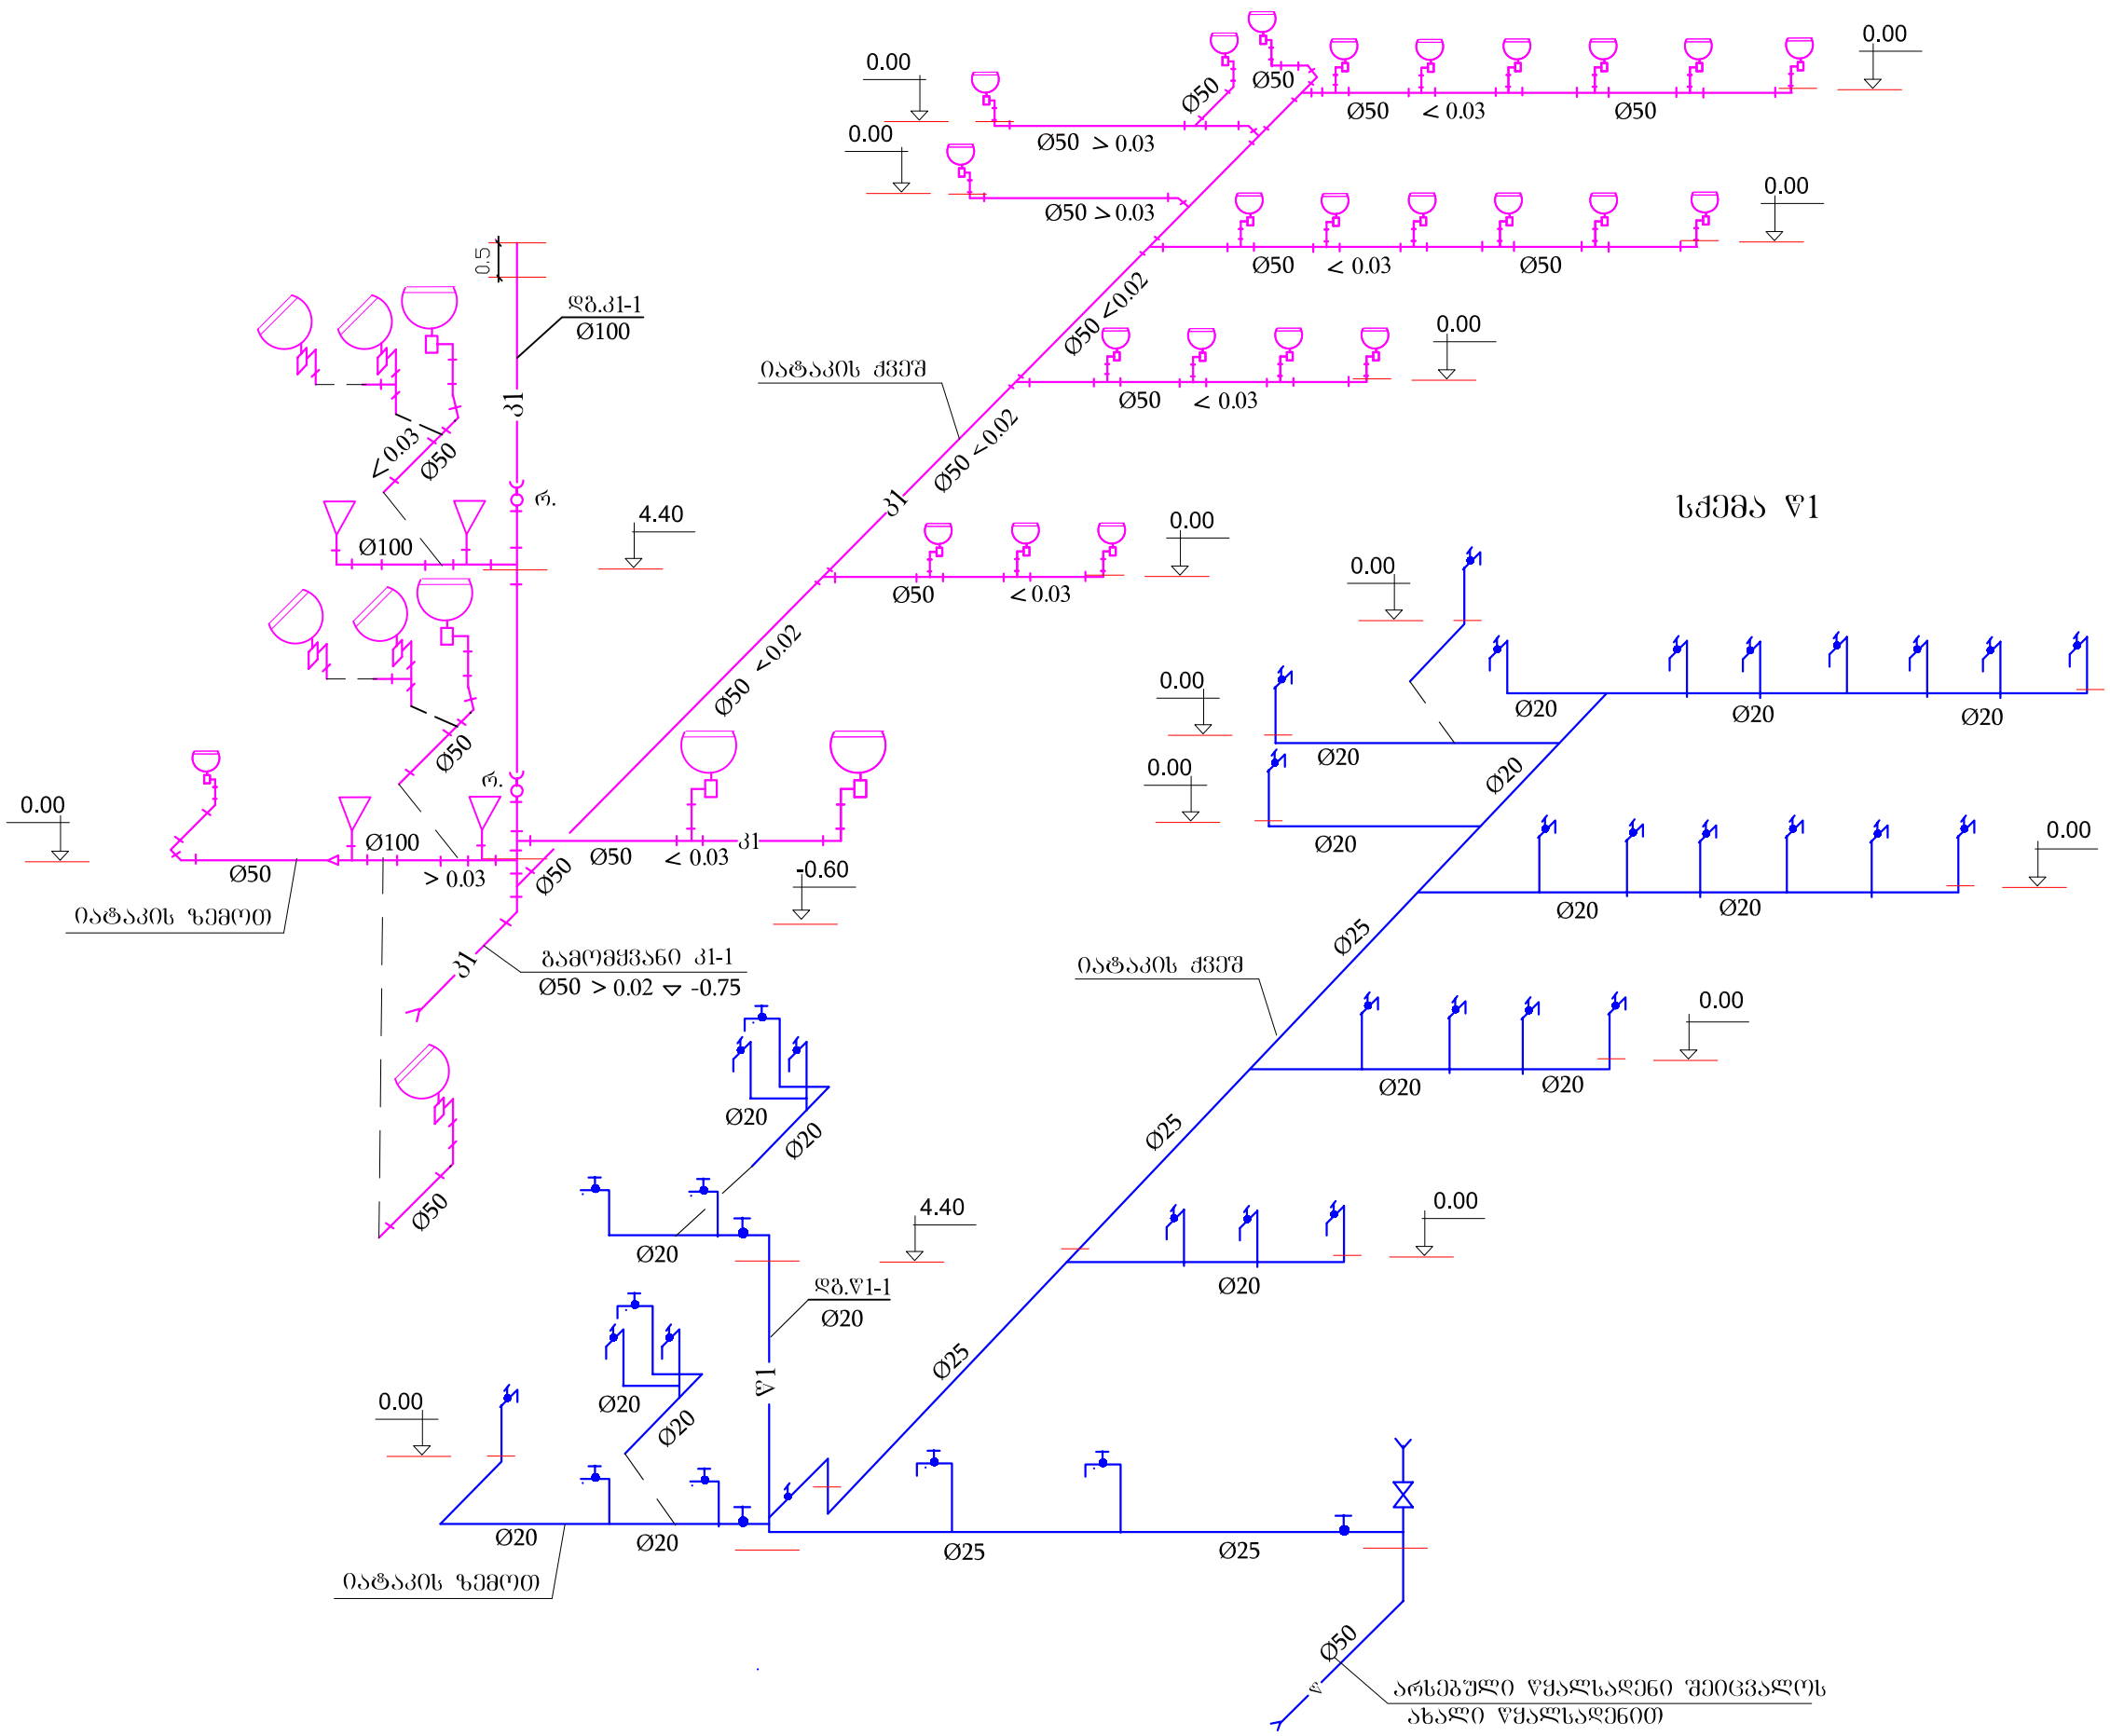

შპს „თბილქალაქპროექტი-სტუდია 3“
TBILKALAKPROEKTI-STUDIA 3 Ltd

ქ.თბილისი, 0108, გ. ახვლედიანის ქ. N11/14
11/14 G. Achvlediani str. 0108, Tbilisi.Georgia
ტელ: +995 32 2 935 526
Phone: +995 32 2 952 922
Fax: +995 32 2 956 497
E-mail: studia_sami@caucasus. net

ს.ს.ი ღვინის ეროვნული
სააგენტოს ოფისის მარჯვენა
ფლიგელის რეკონსტრუქცია

წყალსადენი და კანალიზაცია

სქემა ▽1.კ1

დაკვეთა		26/2014
პრ.მთ. ინჟინერი		ზ.ზურაბაშვილი
დაამუშავა		ი. ტაბატაძე
სტადია		მპ
ფურცელი		▽კ-4
ფურც. რაოდ.		5
მასშტაბი		1:100
თარიღი		

პროექტის სახელწოდება
ს.ს.ი ღვინის ეროვნული სააგენტოს ოფისის
მარჯვენა ფლიგელის რეკონსტრუქცია

თანამდებობა	გვარი	ხელმოწერა
დირექტორი	მ.კაპანაძე	
არქიტექტორი	დ.კოფანიძე	

მისამართი
ოფისი N 507,
დაღიანის N 7,
თბილისი

TOURBILLION