


პირველი სართულის
გეგმა

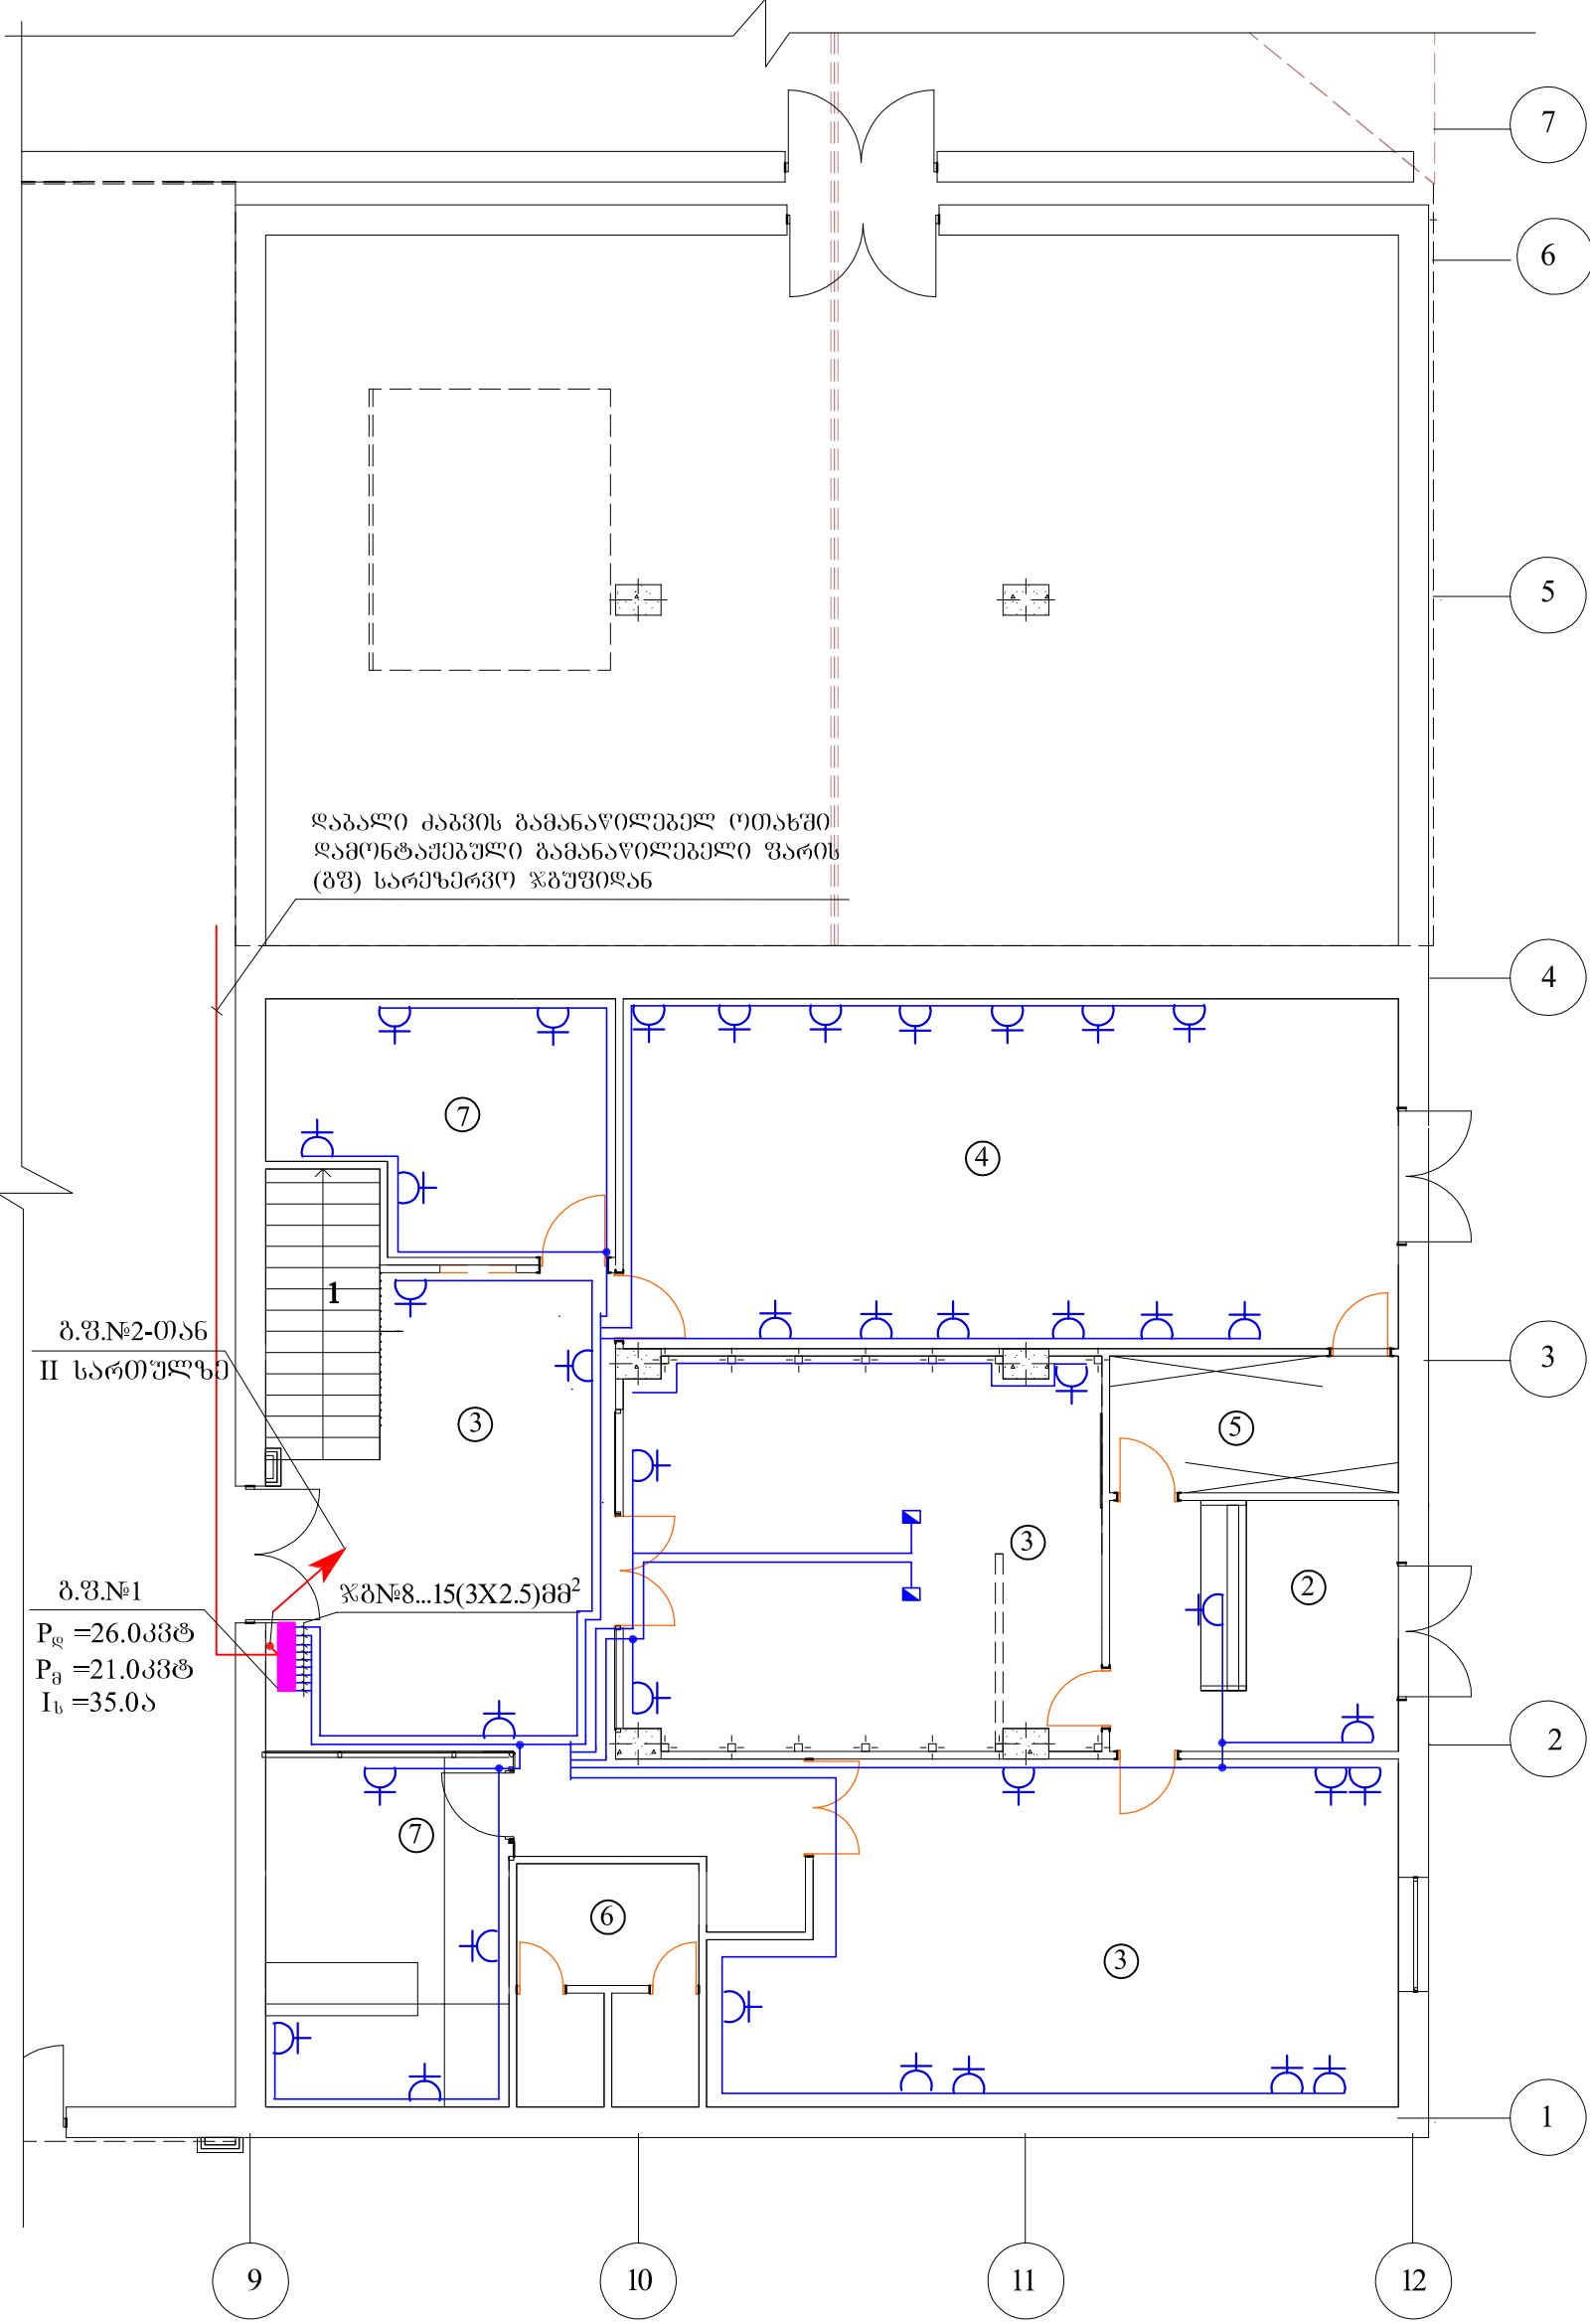

მესაღიპავცია

1. კიბის უჯრედი
2. კოლი
3. საღმეშტაცვიო(კომისიისათვის)
4. სატრენინგო
5. დამხმარე სათავსო(საწყოები)
6. სველი წერტილი.
7. კაბინეტი
8. ლაბორატორია

შპს „თბილისკალაქპროექტი-სტუდია 3“
TBILKALAKPROEKTI-STUDIA 3 Ltd

ქობულეთი, 0108, გ. ახვლედიანის ქ. №11/14
11/14 G. Achvlediani str. 0108, Tbilisi, Georgia
ტელ: +995 32 2 935 526
Phone: +995 32 2 952 922
Fax: +995 32 2 956 497
E-mail: studio_sami@caucasus.net

სსიპ ღვინის პროცესული
სააგენტოს ოფისის მარჯვენა
ფლიგელის რეკონსტრუქცია

ელექტრობა

კალკულაციის გეგმა I სართულზე

დაკვეთა	26/2014
პრ.მო. ინჟინერი	ზ.სურაბაშვილი
დამუშავა	ლ. კობახიძე
სტადია	მპ
ფურცელი	მ-4
ფურც. რაოდ.	8
მასშტაბი	1:100
თარიღი	

პროექტის სახელწოდება
სსიპ ღვინის პროცესული სააგენტოს ოფისის
მარჯვენა ფლიგელის რეკონსტრუქცია

თანამდებობა	გვარი	ხელმოწერა
დირექტორი	შ.კახაიძე	
არქიტექტორი	დ.კობახიძე	

მისამართი
ოფისი N507,
დადიანის N7,
თბილისი

