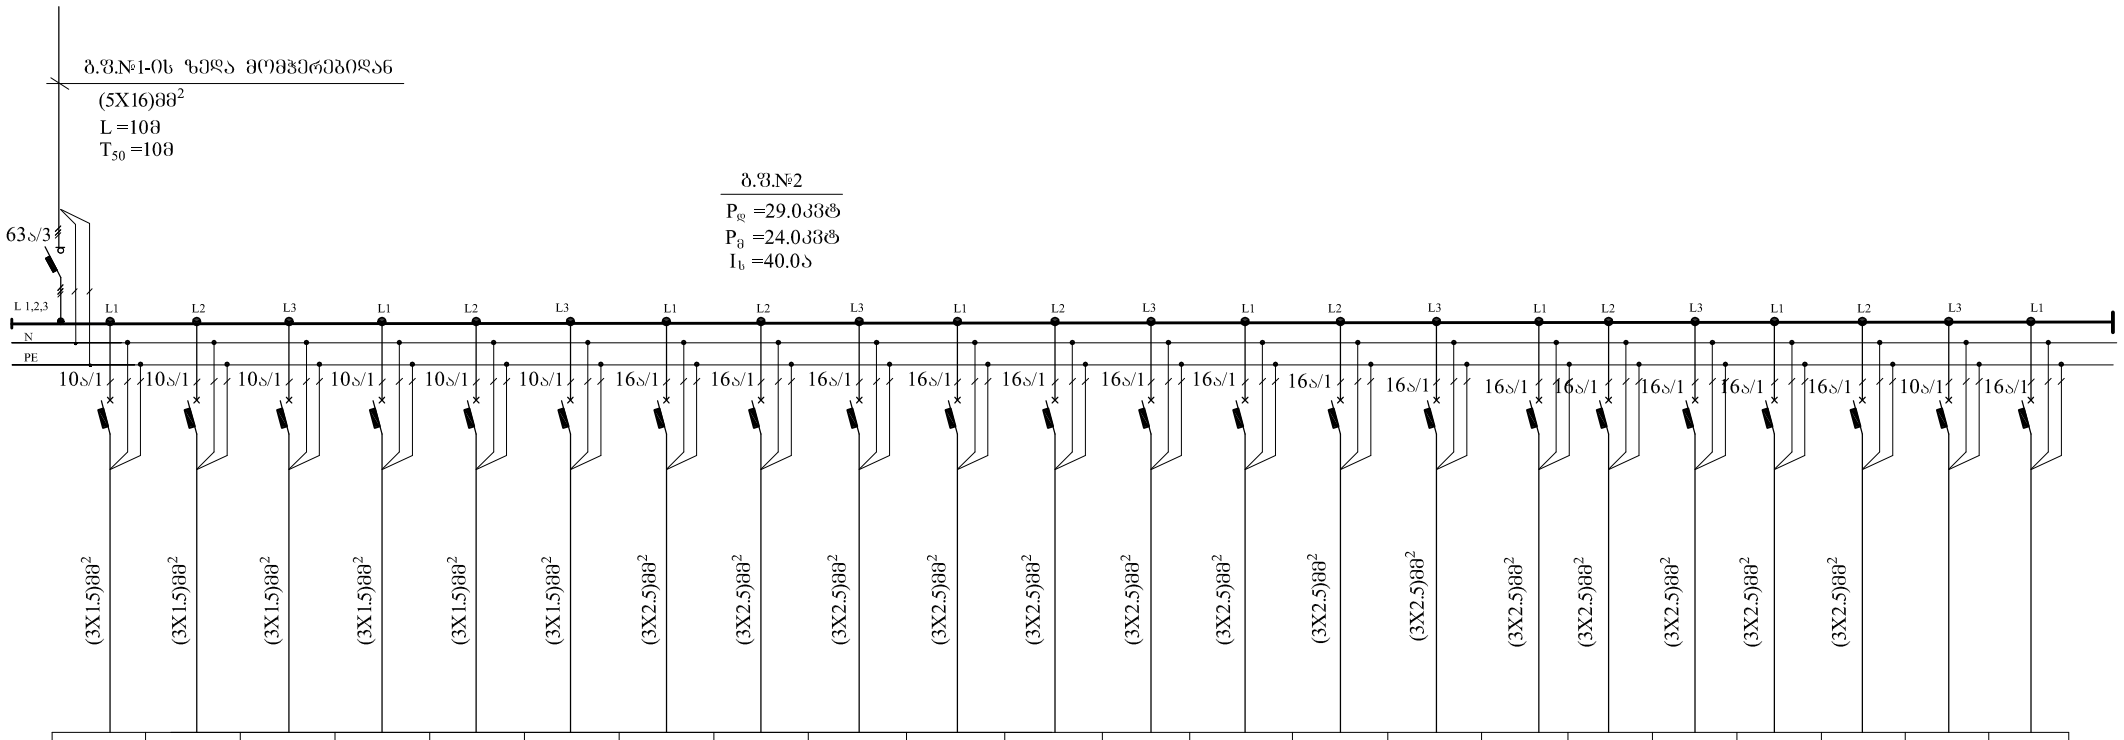

მკვებავი ხაზის აღნიშვნა და მონაცემები	კირობითი აღნიშვნა																						
	ჯგუფის №	ჯგ.№1	ჯგ.№2	ჯგ.№3	ჯგ.№4	ჯგ.№5	ჯგ.№6	ჯგ.№7	ჯგ.№8	ჯგ.№9	ჯგ.№10	ჯგ.№11	ჯგ.№12	ჯგ.№13	ჯგ.№14	ჯგ.№15	ჯგ.№16	ჯგ.№17	ჯგ.№18	ჯგ.№19	ჯგ.№20	ჯგ.№21	ჯგ.№22
ელ. მიმგებელი: ელ. ფარის ტიპი და ავტ. მოგვლენტ. — შემყვანი ავტომატის მონაცემები	დადგმ. სიმძლავრ. კვტ	0.2	0.4	0.4	0.3	0.3	0.7	2.0	2.0	2.0	2.0	2.0	2.0	2.0	2.0	2.0	2.0	2.0	2.0	1.0	1.0		
	ნომინალური დენი ა	0.9	2.0	2.0	3.0	1.5	3.5	9.0	9.0	9.0	9.0	9.0	9.0	9.0	9.0	9.0	9.0	9.0	9.0	5.0	5.0		
ელ. ფარის ტიპი და ავტ. მოგვლენტ. — დამცავი ავტომატის მონაცემები		10ა/1	10ა/1	10ა/1	10ა/1	10ა/1	10ა/1	16ა/1	16ა/1	16ა/1	16ა/1	16ა/1	16ა/1	16ა/1	16ა/1	16ა/1	16ა/1	16ა/1	16ა/1	16ა/1	16ა/1	10ა/1	16ა/1
ჯგუფური ხაზის ხადენების რაოდენობა და კვეთი		(3X1.5)მმ²	(3X1.5)მმ²	(3X1.5)მმ²	(3X1.5)მმ²	(3X1.5)მმ²	(3X1.5)მმ²	(3X2.5)მმ²	(3X2.5)მმ²	(3X2.5)მმ²	(3X2.5)მმ²	(3X2.5)მმ²	(3X2.5)მმ²	(3X2.5)მმ²	(3X2.5)მმ²	(3X2.5)მმ²	(3X2.5)მმ²	(3X2.5)მმ²	(3X2.5)მმ²	(3X2.5)მმ²	(3X2.5)მმ²		
მომხმარებლის დასახელება		ბანაობა საგრონომი	ბანაობა სათავსი - 4;6;7	ბანაობა სათავსი -2	ბანაობა სათავსი - 3;8	ბანაობა სათავსი -2	ბანაობა საგმეობნელი დერგაზე	შტურვალის რეზერვები სათავსი - 4	შტურვალის რეზერვები სათავსი - 7;8	შტურვალის რეზერვები სათავსი - 2	შტურვალის რეზერვები სათავსი - 3	შტურვალის რეზერვები სათავსი - 8	შტურვალის რეზერვები სათავსი - 8	შტურვალის რეზერვები ავმეობნელი დერგაზე	შტურვალის რეზერვები ავმეობნელი დერგაზე	შტურვალის რეზერვები ავმეობნელი დერგაზე; 8	ვენტილაცია-კონდიციირება (ადგილმდებარეობა დაზუსტდეს მონტაჟის დროს)					სათადარიგო	სათადარიგო

შპს „თბილქალაქპროექტი-სტუდია 3“
TBILKALAKPROEKTI-STUDIA 3 Ltd

ქ.თბილისი. 0108, გ. ახვლედიანის ქ. N11/14
11/14 G. Achvlediani str. 0108, Tbilisi.Georgia
ტელ. +995 32 2 935 526
Phone: +995 32 2 952 922
Fax: +995 32 2 956 497
E-mail: studia_sami@caucasus. net

სსიპ დვინის ეროვნული სააგენტოს ოფისის მარჯვენა ფლიგელის რეკონსტრუქცია

ელექტროობა

პრინციპიალური ცალხაზოვანი სქემა ბ.შ.№2

დაკვეთა		26/2014
პრ.ძთ. ინჟინერი		ზ.ზურაბაშვილი
დაამუშავა		ლ. კობახიძე
სტადია		მპ
ფურცელი		ე-7
ფურც. რაოდ.		8
მასშტაბი		
თარიღი		

პროექტის სახელწოდება

სსიპ დვინის ეროვნული სააგენტოს ოფისის მარჯვენა ფლიგელის რეკონსტრუქცია

თანამდებობა	გვარი	ხელმოწერა
დირექტორი	შ.კაპანაძე	
არქიტექტორი	დ.კობახიძე	
მისამართი		
ოფისი N507, დადიანის N7, თბილისი		

TOURBILLON Timeless Architecture
DESIGN THAT STANDS THE TEST OF TIME