მეორე სართულის გეგმა

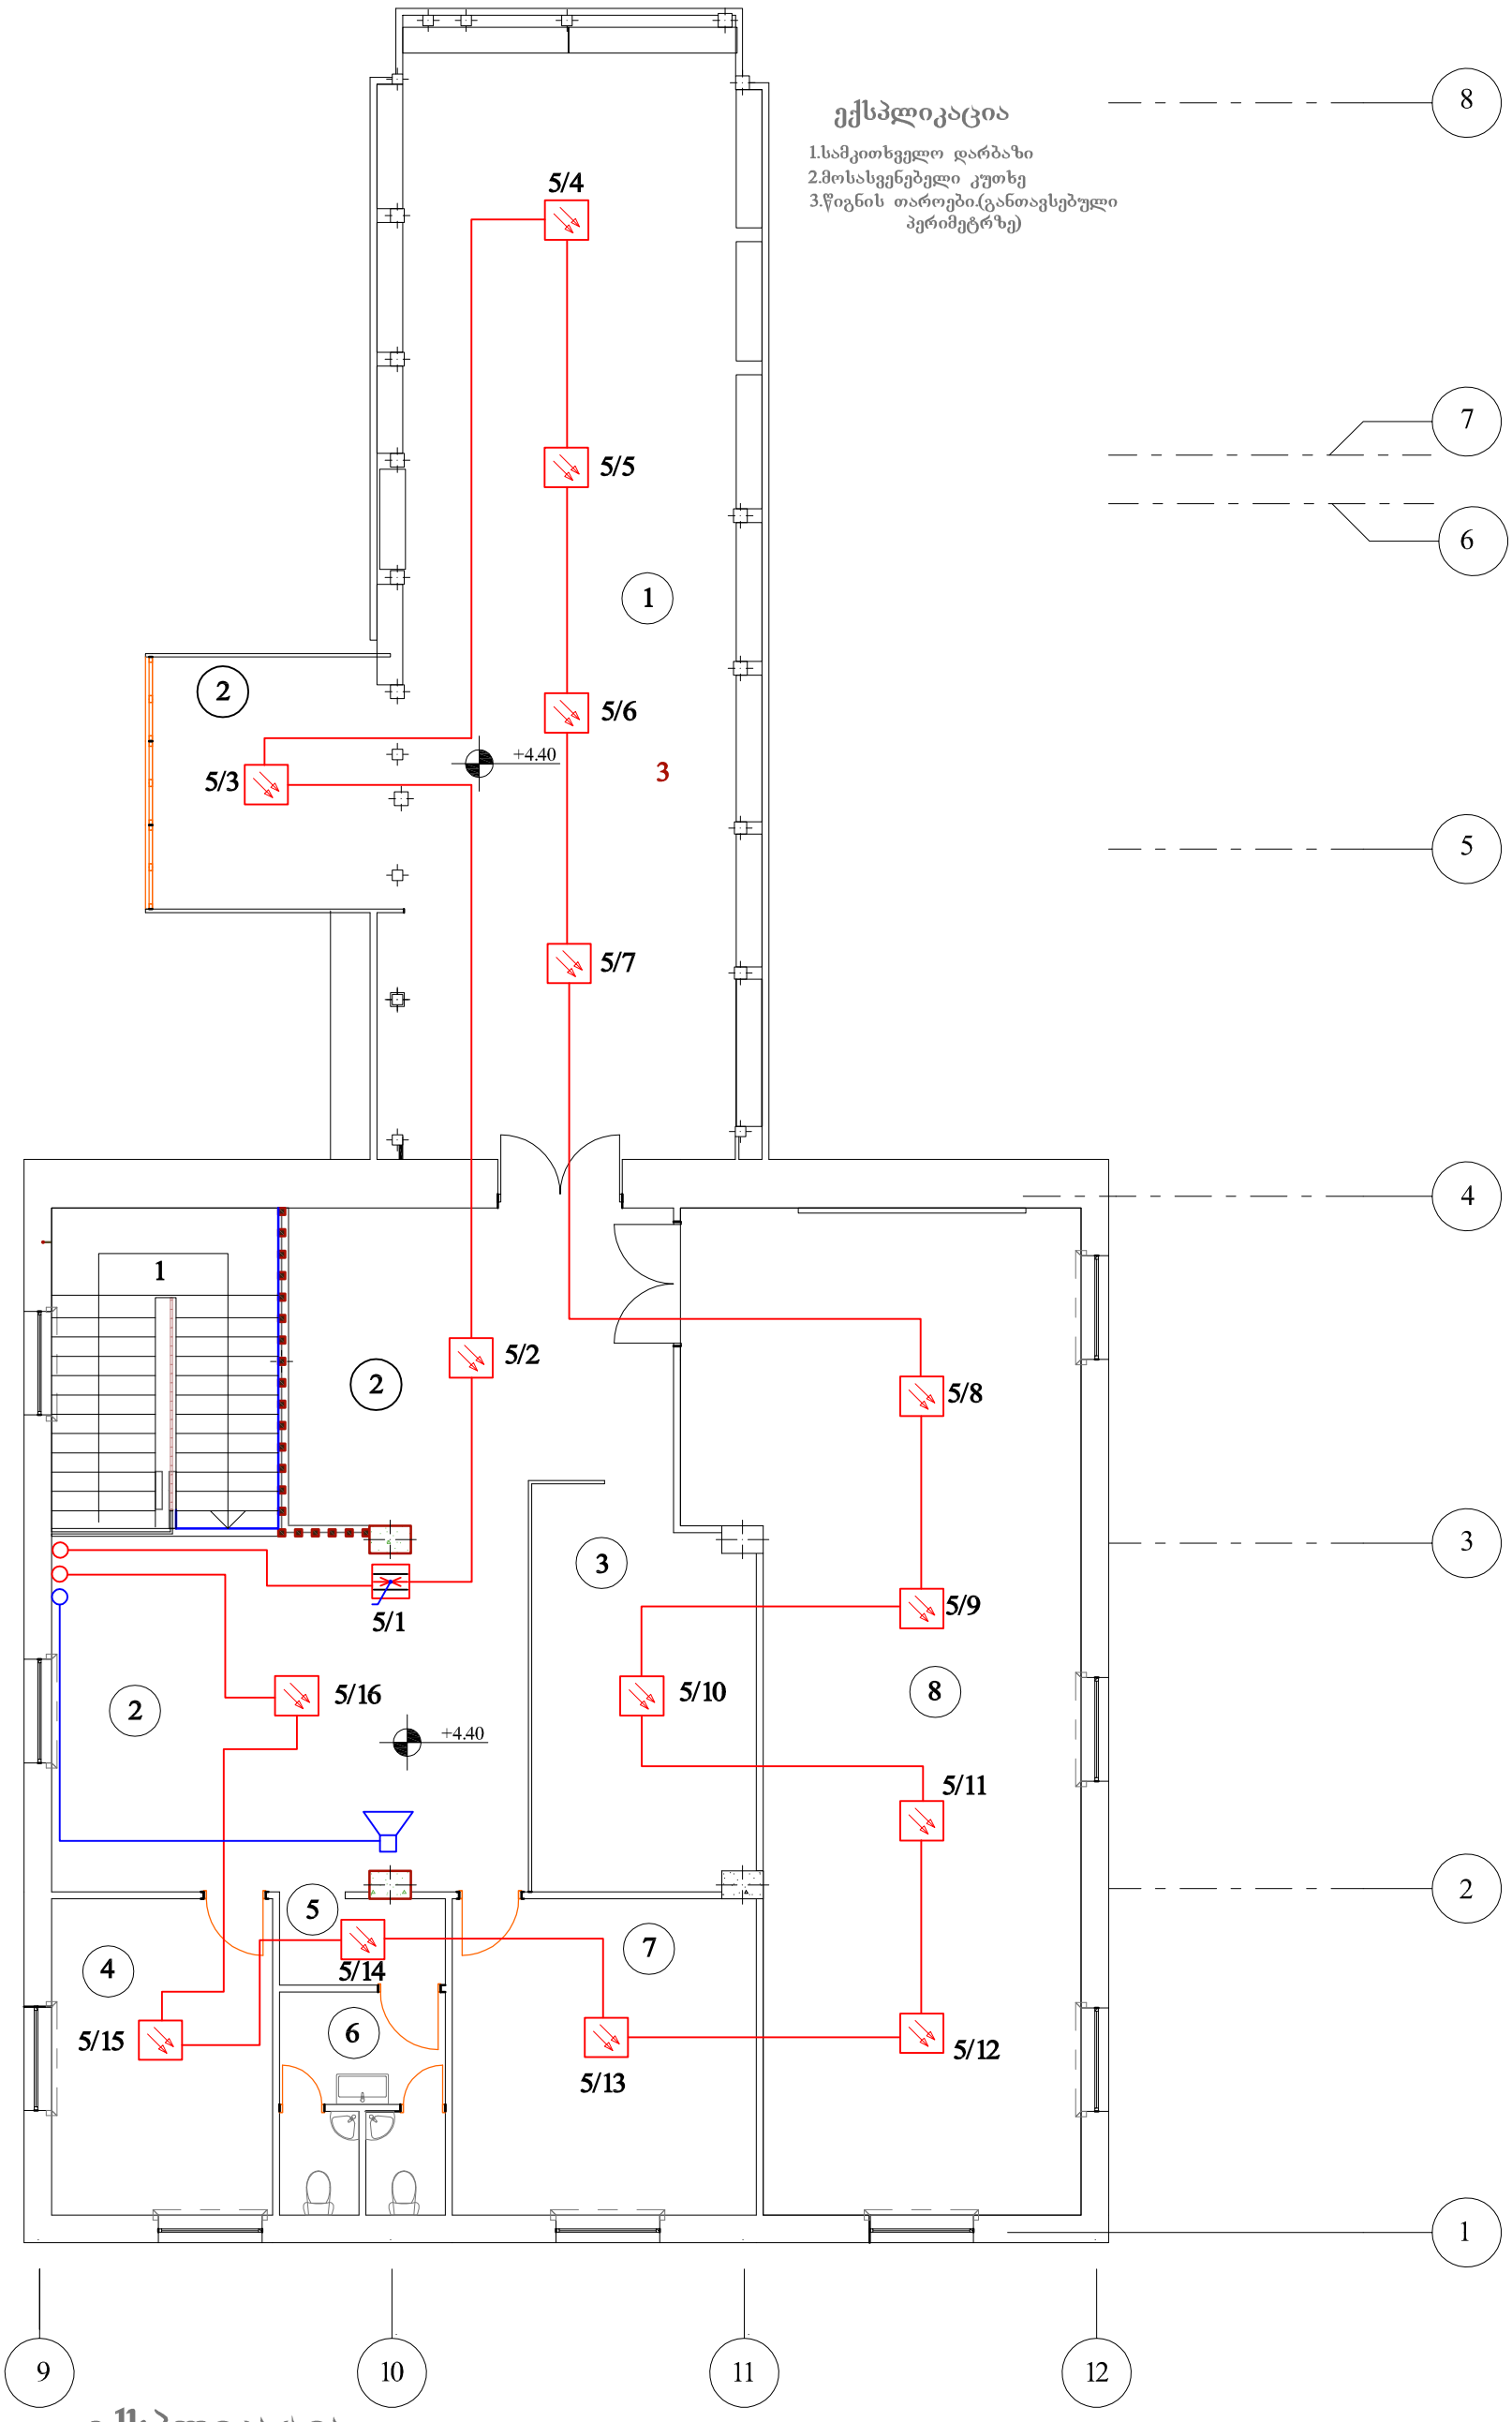

ექსპლიკაცია

1.სამკითხველო დარბაზი
2.მოსასვენებელი კუთხე
3.წიგნის თაროები.(განთავსებული პერიმეტრზე)

ექსპლიკაცია

1.კიბის უჯრედი
2.მოსასვენებელი(მოსაცდელი) კუთხე
3.დამხმარე პერსონალი
4.ბუღალტრის ოთახი
5.ჰოლი
6.სველი წერტილი.
7.ადმინისტრატორი(ხელმძღვანელი)
8.ტრენინგ კლასი(კომპიუტერული)

შპს „თბილქალაქპროექტი-სტუდია 3“
TBILKALAKPROEKTI-STUDIA 3 Ltd

ქ.თბილისი. 0108, გ. ახვლედიანის ქ. №11/14
11/14 G. Achvlediani str. 0108, Tbilisi,Georgia
ტელ. +995 32 2 935 526
Phone: +995 32 2 952 922
Fax: +995 32 2 956 497
E-mail: studia_sami@caucasus. net

 სსიპ ღვინის ეროვნული სააგენტოს ოფისის მარჯვენა ფლიგელის რეკონსტრუქცია

სახანძრო სიგნალიზაცია

მეორე სართულის გეგმა

დაკვეთა		26/2014
პრ.მთ. ინჟინერი		ზ.ზურაბაშვილი
დაამუშავა		ა. ბაბუციძე
სტადია		მპ
ფურცელი		სს-3
ფურც. რაოდ.		3
მასშტაბი		
თარიღი		

პროექტის სახელწოდება
სსიპ ღვინის ეროვნული სააგენტოს ოფისის მარჯვენა ფლიგელის რეკონსტრუქცია

თანამდებობა	გვარი	ხელმოწერა
დირექტორი	მ.კაკახაძე	
არქიტექტორი	დ.კომახიძე	

მისამართი
ოფისი N 507, დადიანის N 7, თბილისი