



დბარების მოწყობის
გეგმა

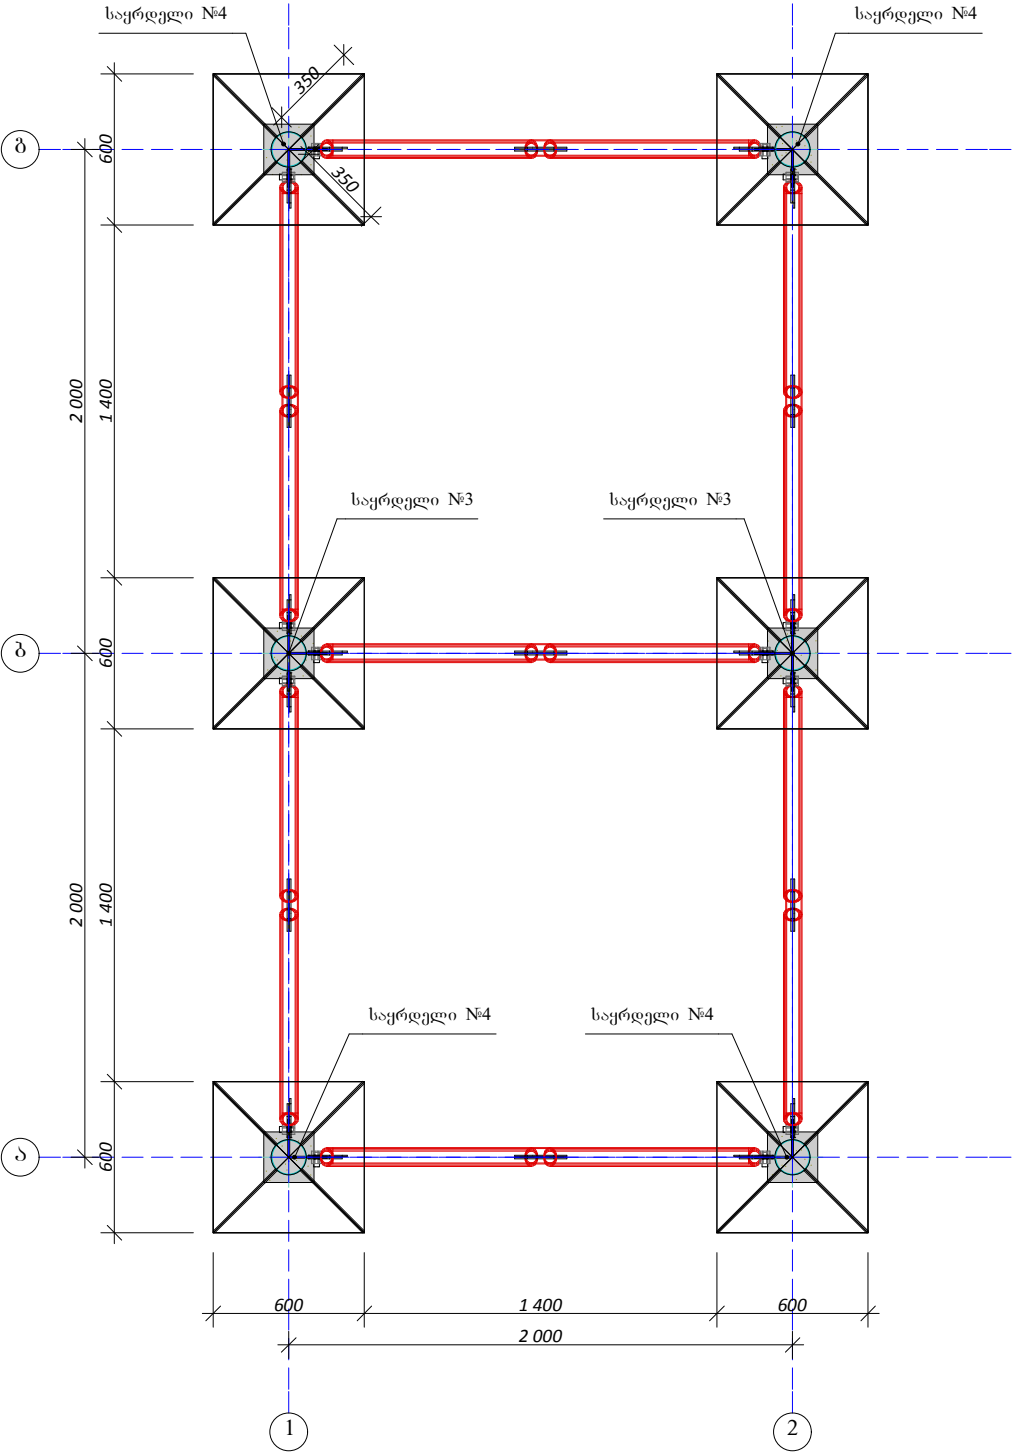


იატაპის პანელებისა და მოაჯირების მოწყობის
გეგმა

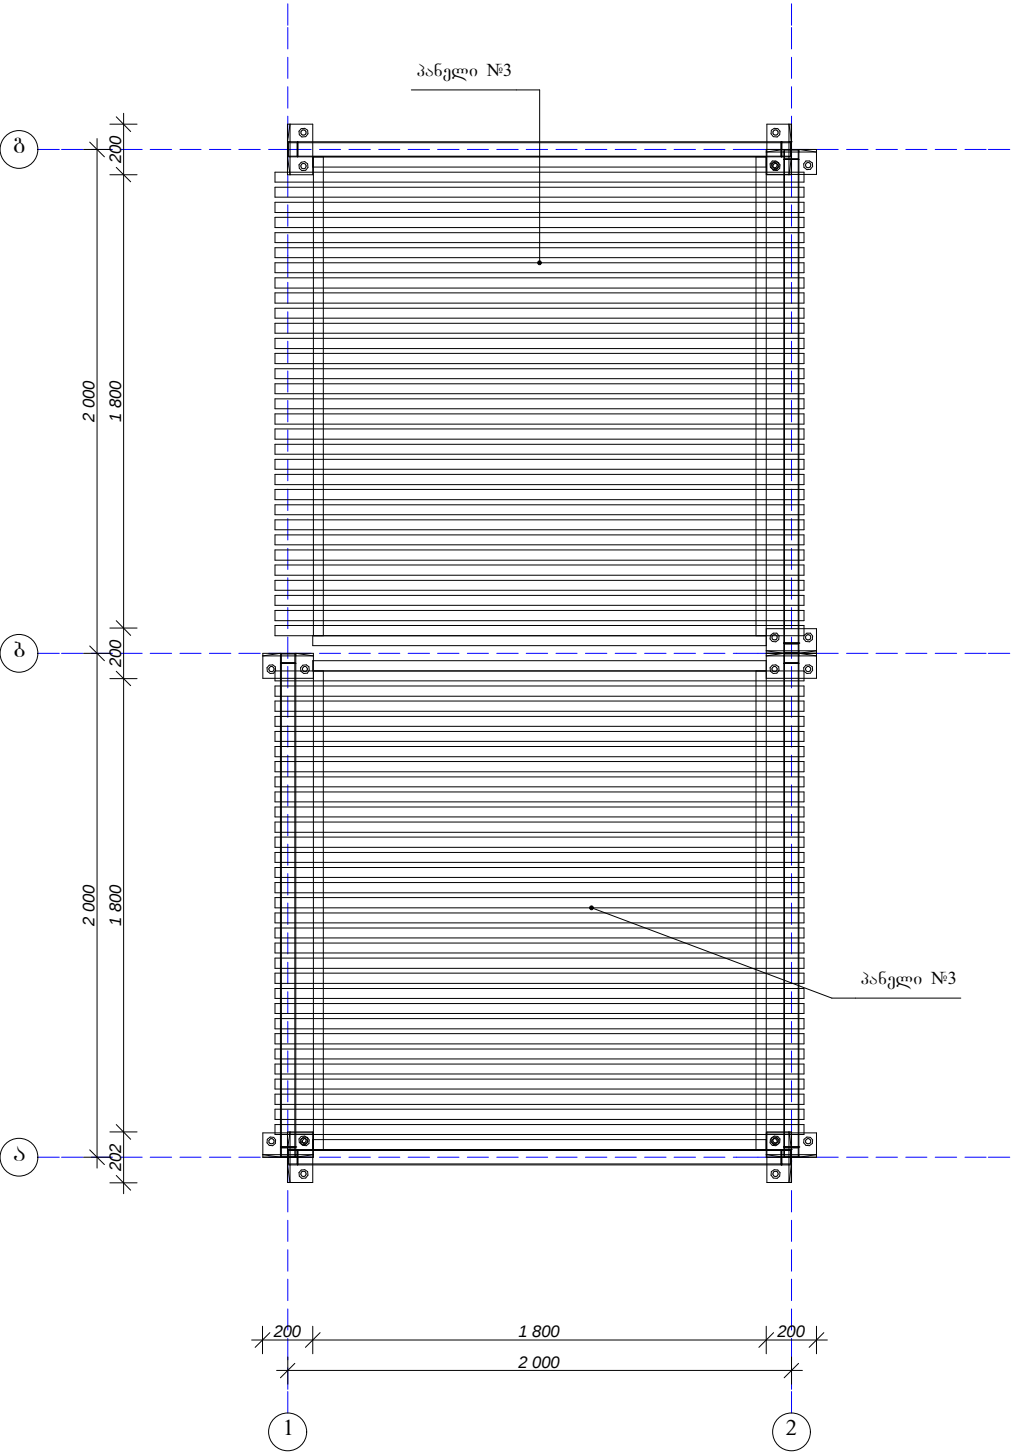



- შენიშვნა:**
1. შედუღება შესრულდეს ელექტროდით E-42 A
 2. შედუღების ნაპარის სისქე მიღებულიყნას შესადუღებელი ელემენტების მიწინააღმდეგ სისქის ტოლი
 3. ჭანჭიკი ჯანრით M-... მოცემულია ჭანჭიკის ღიაბერტი..
 4. ჭანჭიკი ჯანრით მონტაჟი მოსდეს ზამბარისებრი საყელურით
 5. აონსტრუქციული ელემენტები შეიარას ჭანჭიკი ჯანრით M20

ოპიქტის ღასახელბა		
შპიშის მოქონის რეკონსტრუქციის პროექტი		
ოპიქტის აღბილმდებარეობა		
ქ. ბათუმი		
ღამკვეთი: ქბათუმის მერია		
პროექტირება: შ.პ.ს. „ხობი-2005“ ს/კ 244685131 ქ. ხობი, ბერიას ქ. №7		
არქიტექტორი	ა. გაღელია	
კონსტრუქტორი	ლ. კვიკვიია	
ღირექტორი	ს. დოღბაია	
სტადია	მ. პ.	
თარიღი	ფურცელი	ფურცლები
A 3		

გეგმა მილკვადრატი 60X40X2.5 ბიჯ. 8-სმ პანელი №1 42 ცალი აქსონომეტრი	
გეგმა მილკვადრატი 60X40X2.5 ბიჯ. 8-სმ პანელი №2 112 ცალი აქსონომეტრი	
გეგმა მილკვადრატი 60X40X2.5 ბიჯ. 6-სმ პანელი №3 2 ცალი აქსონომეტრი	ობიექტის დასახელება მშენებლის გამართლების პროექტი ობიექტის აღმშენებლობა ქ. ბათუმი დამკვეთი: ქ. ბათუმის მერია პროექტირება: შ.პ.ს. „სოპი-2005“ ს/კ 244685131 ქ. სოპი, ბერის ქ. №7 არქიტექტორი ა. გაღულია კონსტრუქტორი ლ. კეიკელია დირექტორი ს. დოღაია სტადია მ. პ. თარიღი ფურცელი ფურცლები A 3


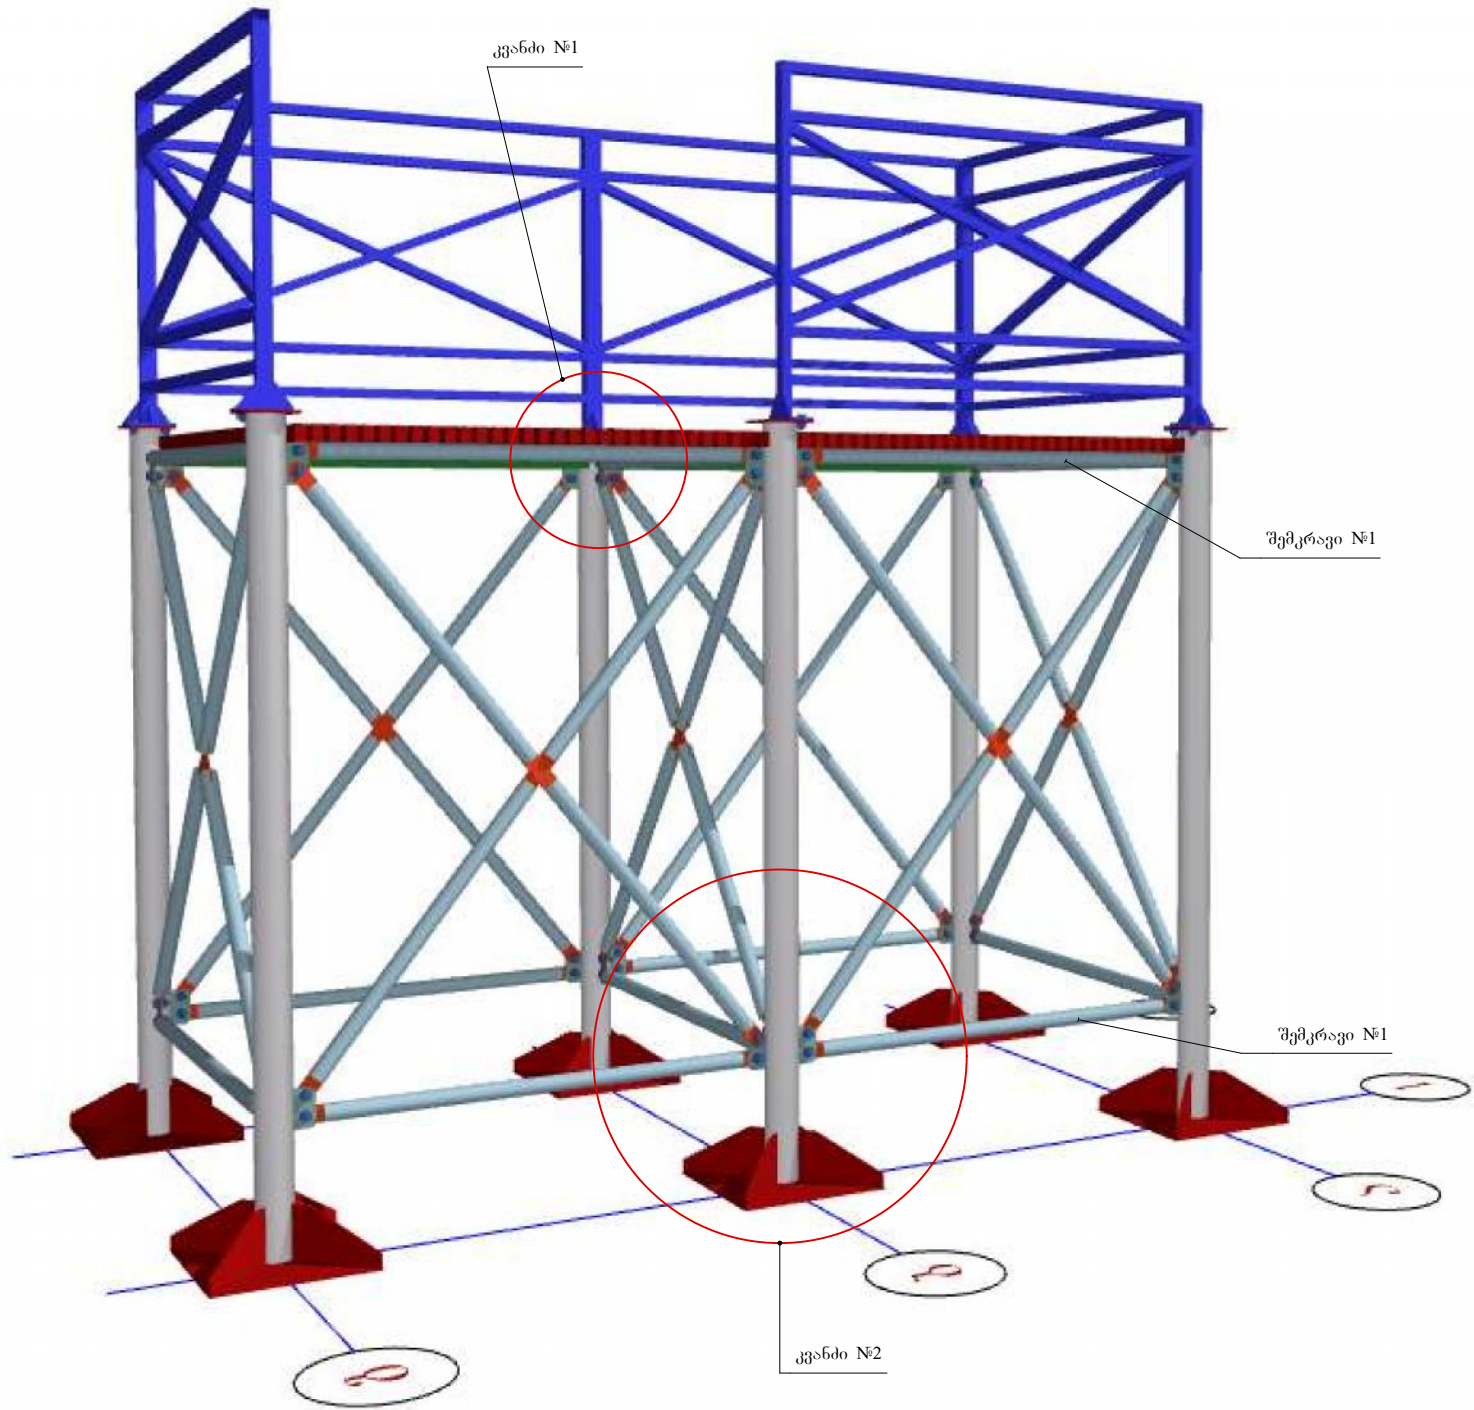


- შენიშვნა:**
1. შედუღება შესრულდას ელექტროდით E-42 A
 2. შედუღების ნაპერის სისქე მიღებულია შესაღუდავადი ელემენტების მიწიშალური სისქის ტოლი
 3. ჭანჭიკი ჭანრით M-... მოცემულია ჭანჭიკის ღიშებრტი..
 4. ჭანჭიკი ჭანრით მონტაჟი მოსდეს ზამბარისებრი საყალურით
 5. კონსტრუქციული ელემენტები შეიარას ჭანჭიკი ჭანრით M20

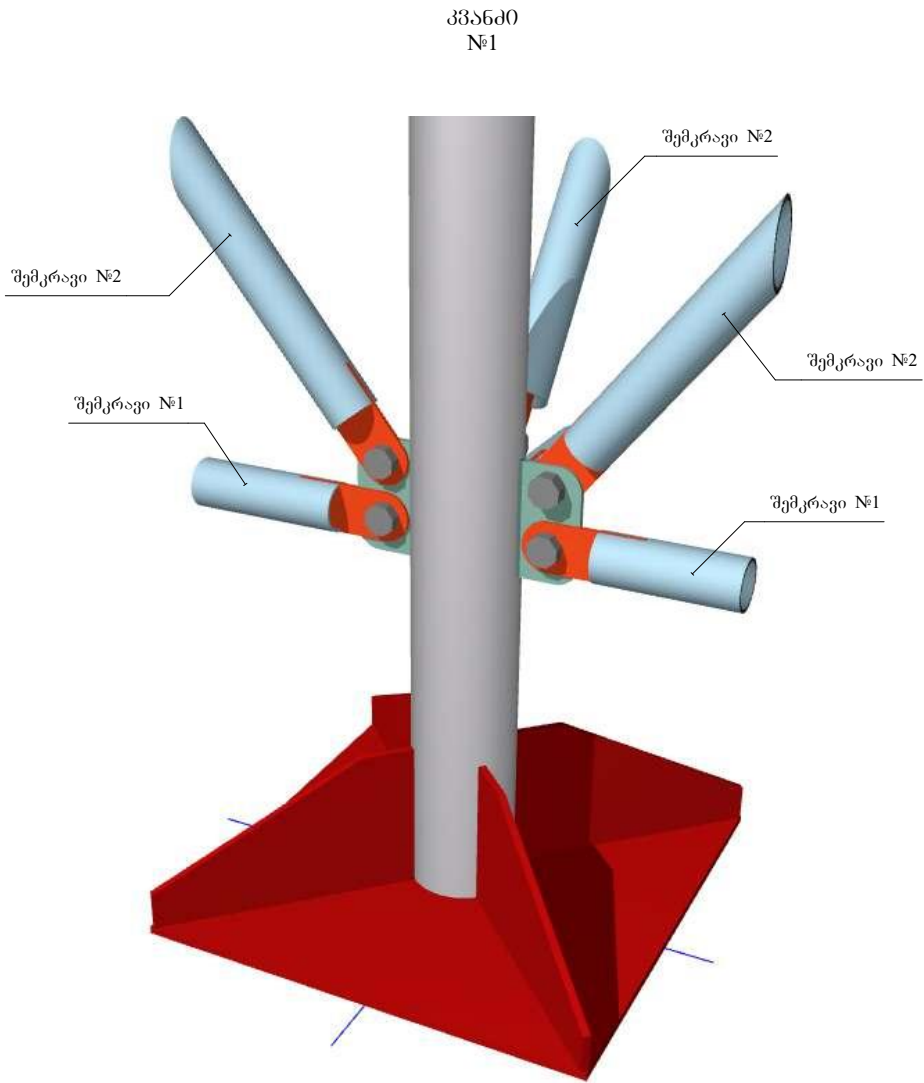
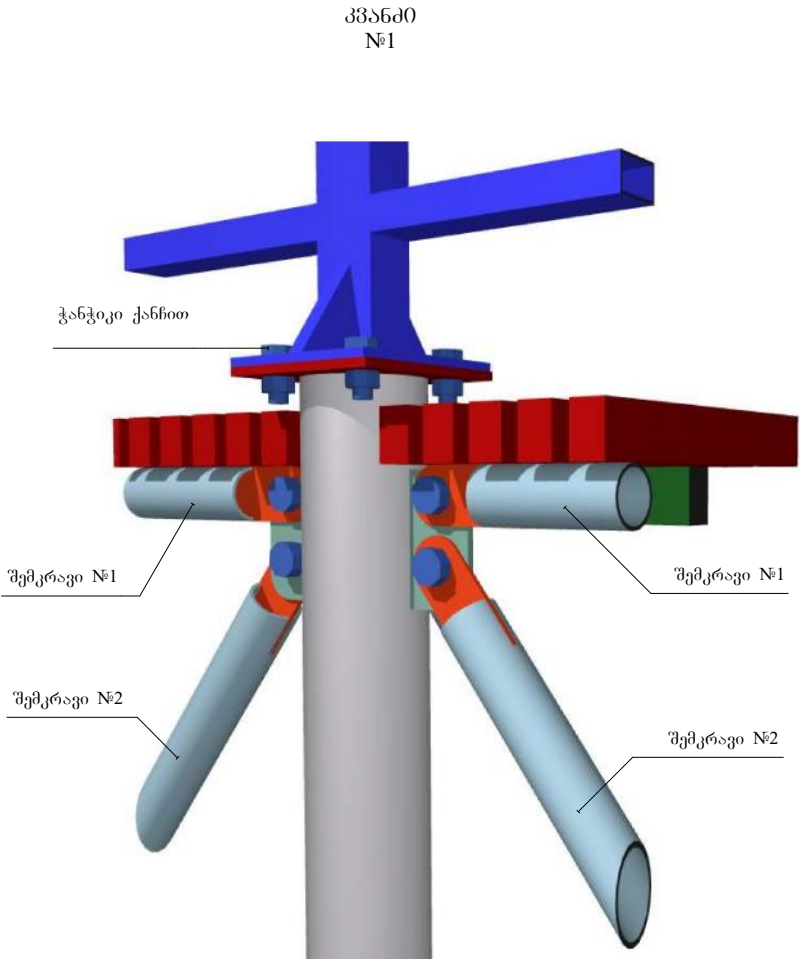


ობიექტის ღასახელშება		
შპს-ის გონდნის რეკონსტრუქციის პროექტი		
ობიექტის აღბიშმდებარეობა		
ქ. ბათუმი		
ღამკვეთი: ქბათუმის მერია		
პროექტირება: შ.პ.ს. „ხობი-2005“ ს/კ 244685131 ქ. ხობი, ბერიას ქ. №7		
არქიტექტორი	ა. გაღულია	
კონსტრუქტორი	ლ. კვიკვინია	
ღირექტორი	ს. დოღბაია	
სტადია	მ. პ.	
თარიღი	ფურცელი	ფურცლები
A 3		





სამრღმეო №3
2 ცალი

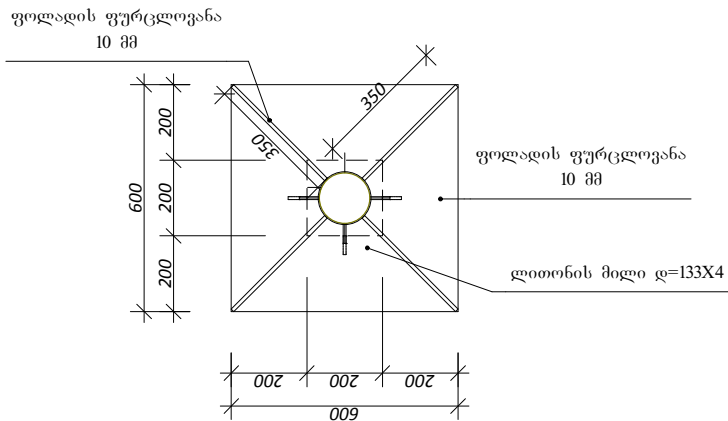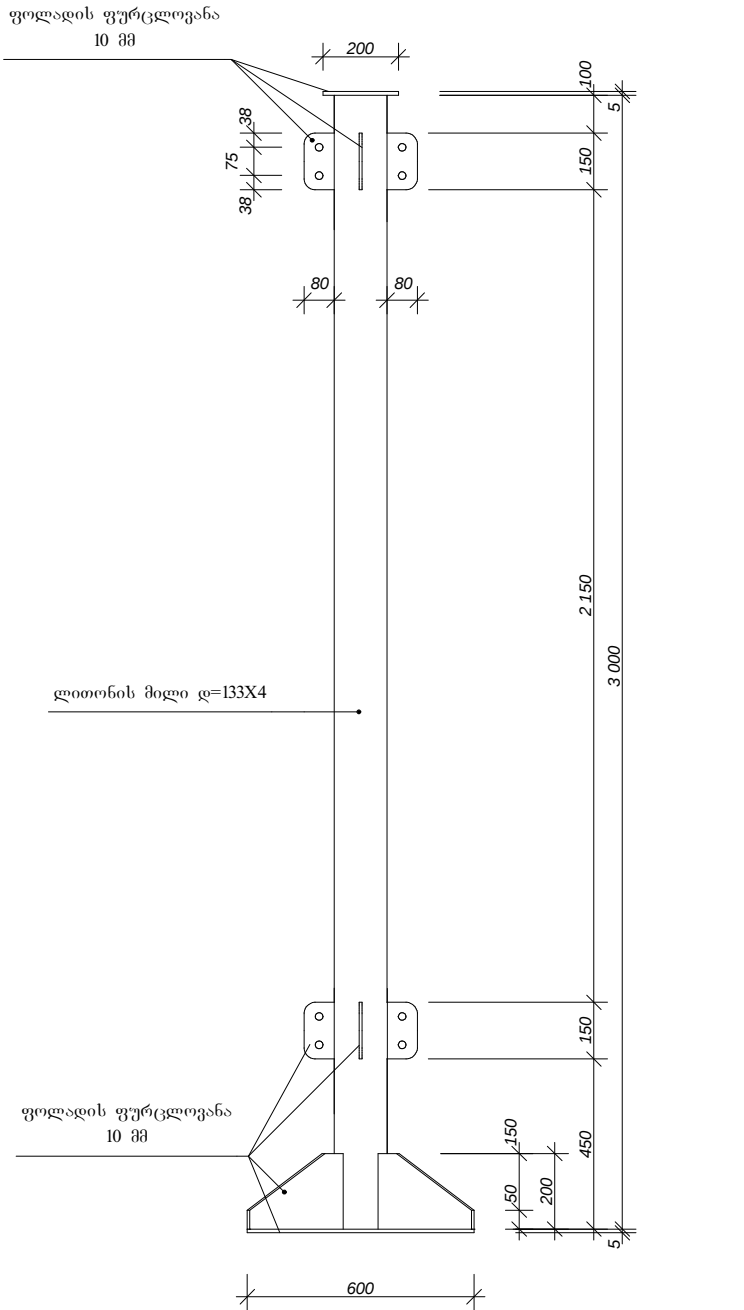

სამრღმეო №4
4 ცალი

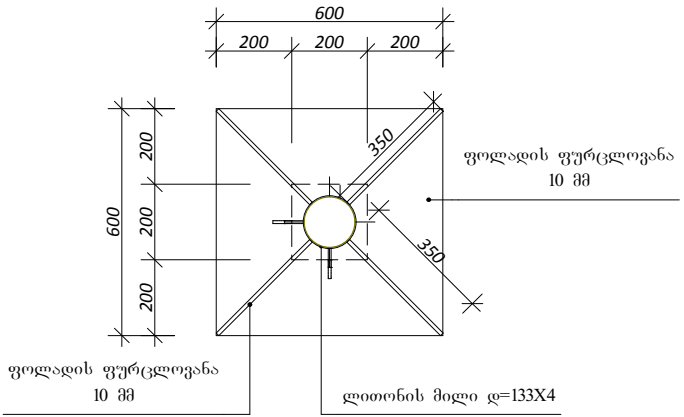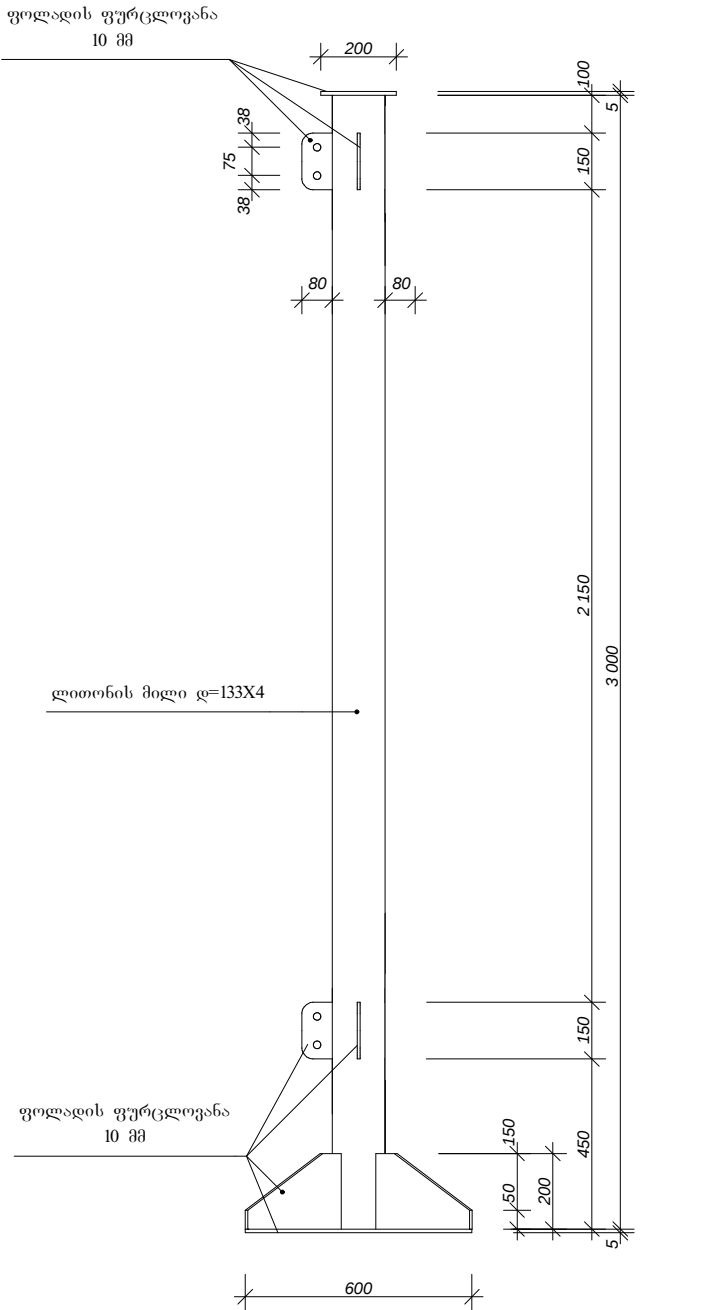


ოპიშტის ღასახელუბა		
მშოშის მოქონის რეკონსტრუქციის პროექტი		
ოპიშტის აღგიშმდებარეობა		
ქ. ბათუმი		
დამკვეთი: ქბათუმის მერია		
პროექტირება: შ.პ.ს. „ხობი-2005“ ს/კ 244685131 ქ. ხობი, ბერიას ქ. №7		
არქიტექტორი	ა. გაღულია	
კონსტრუქტორი	ლ. კვიკეინია	
ღირექტორი	ს. დოღბაია	
სტადია	მ. პ.	
თარიღი	ფურცელი	ფურცლები
A 3		

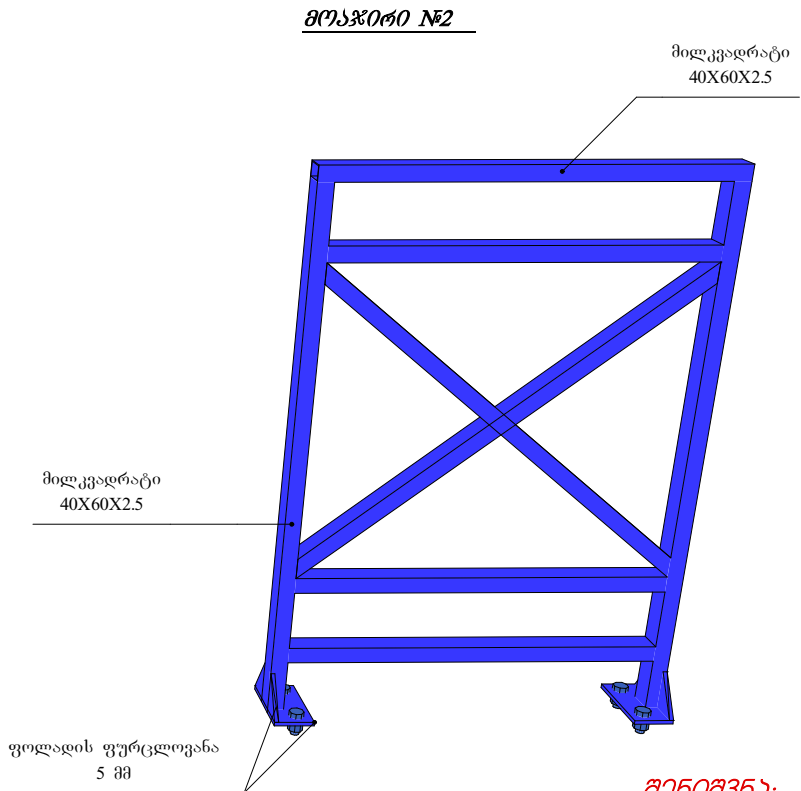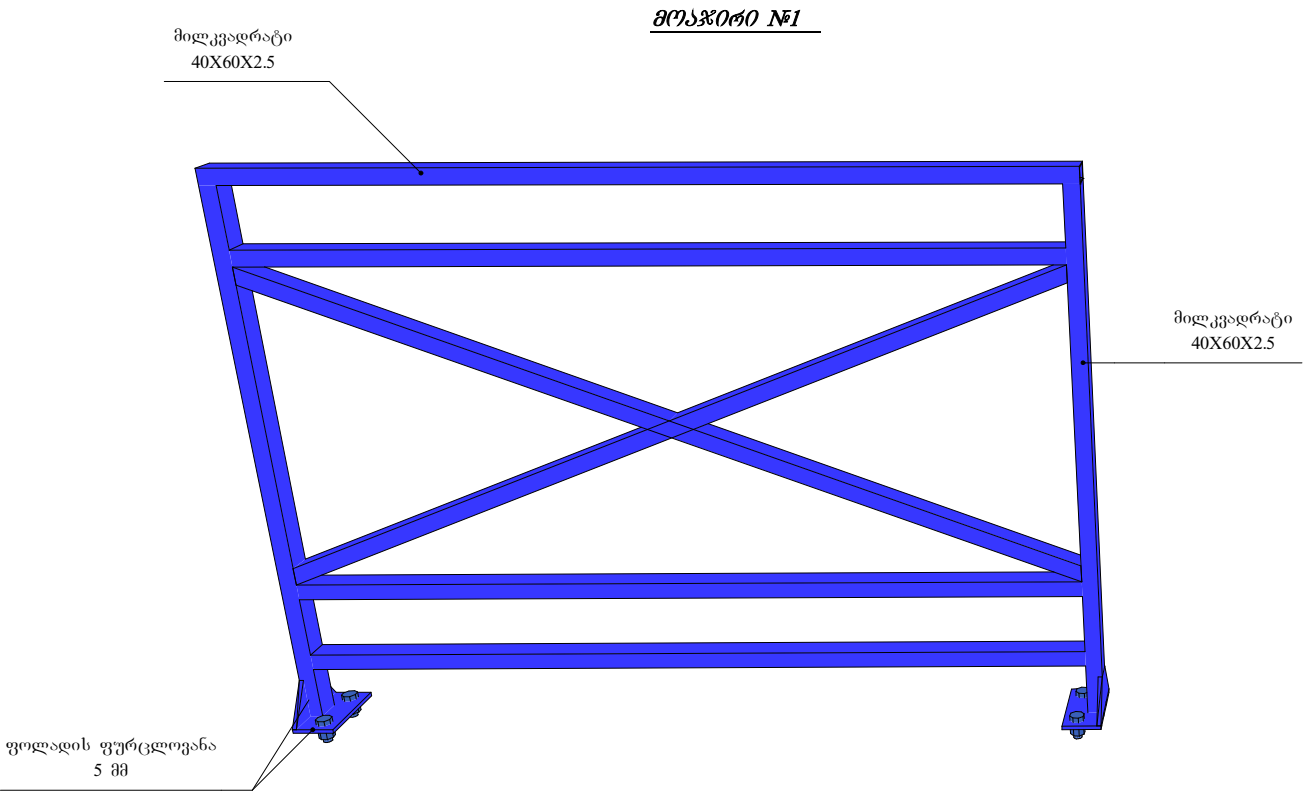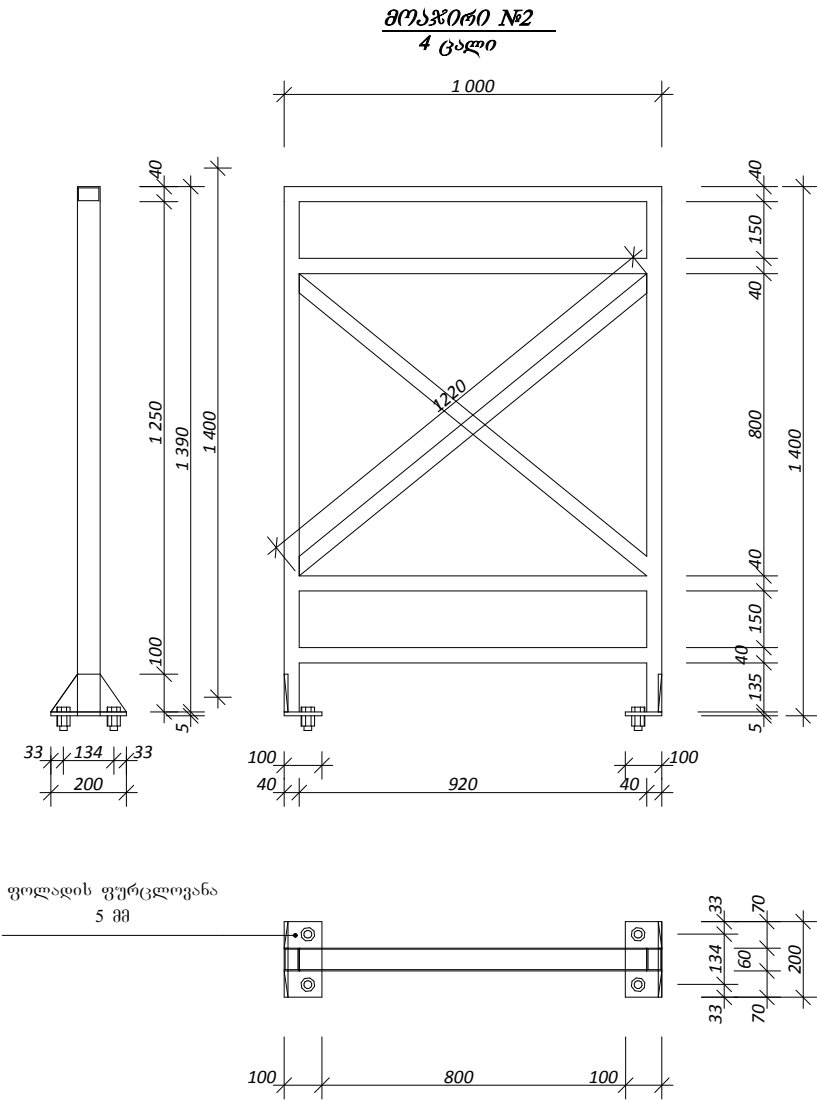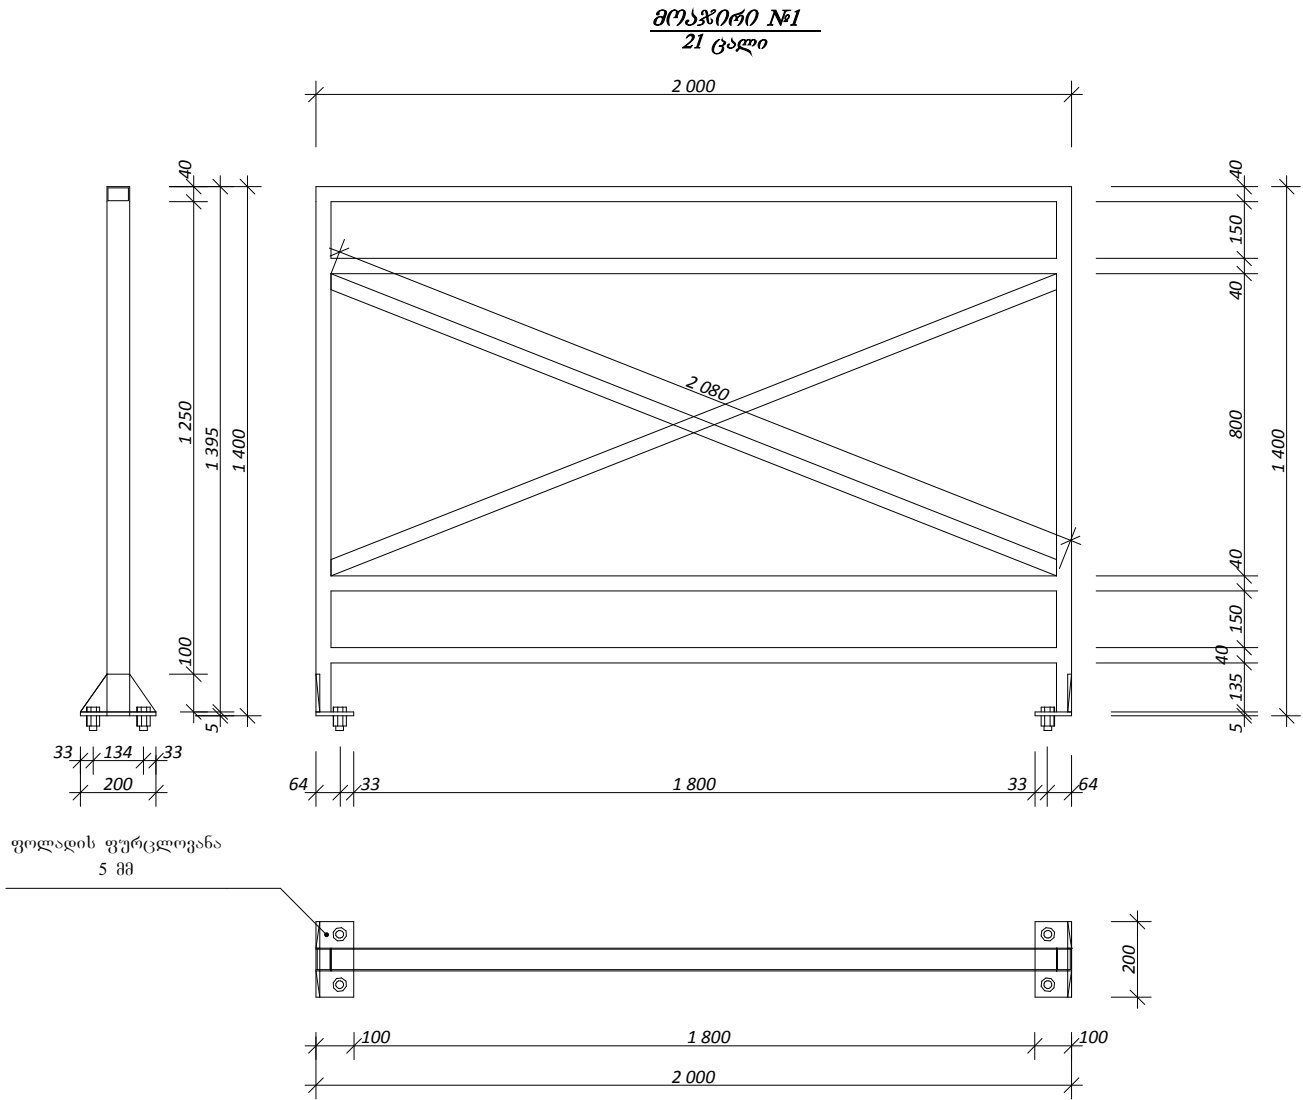


- შენიშვნა:**
- შედულება შესრულდეს ელექტროლით E-42 A
 - შედულების ნაპარის სისქე მიღებულიყნას შესაბამისი ელემენტების მინიმალური სისქის ტოლი
 - ჭანჭიკი ჯანრით M-.. მოცემულია ჭანჭიკის ღიაშტრტი..
 - ჭანჭიკი ჯანრით მონტაჟი მოსდეს ზამბარისებრი საყალურით
 - პონსტრუქციული ელემენტები შეიპრას ჭანჭიკი ჯანრით M20

ოპიშტის ღასახელება		
შპიშის მოეღნის რეკონსტრუქციის პროექტი		
ოპიშტის აღბიშმდებარეობა		
ქ. ბათუმი		
ღამეკვეთი: ქბათუმის მერია		
პროექტირება: შ.პ.ს. „ხობი-2005“ ს/კ 244685131 ქ. ხობი, ბერიას ქ. №7		
არქიტექტორი	ა. გაღელია	
კონსტრუქტორი	ღ. კევიკინია	
ღირექტორი	ს. დოღბაია	
სტადია	მ. პ.	
თარიღი	ფურცელი	ფურცლები
A 3		


ფერმა №1; №2 განლაგების
ხედი


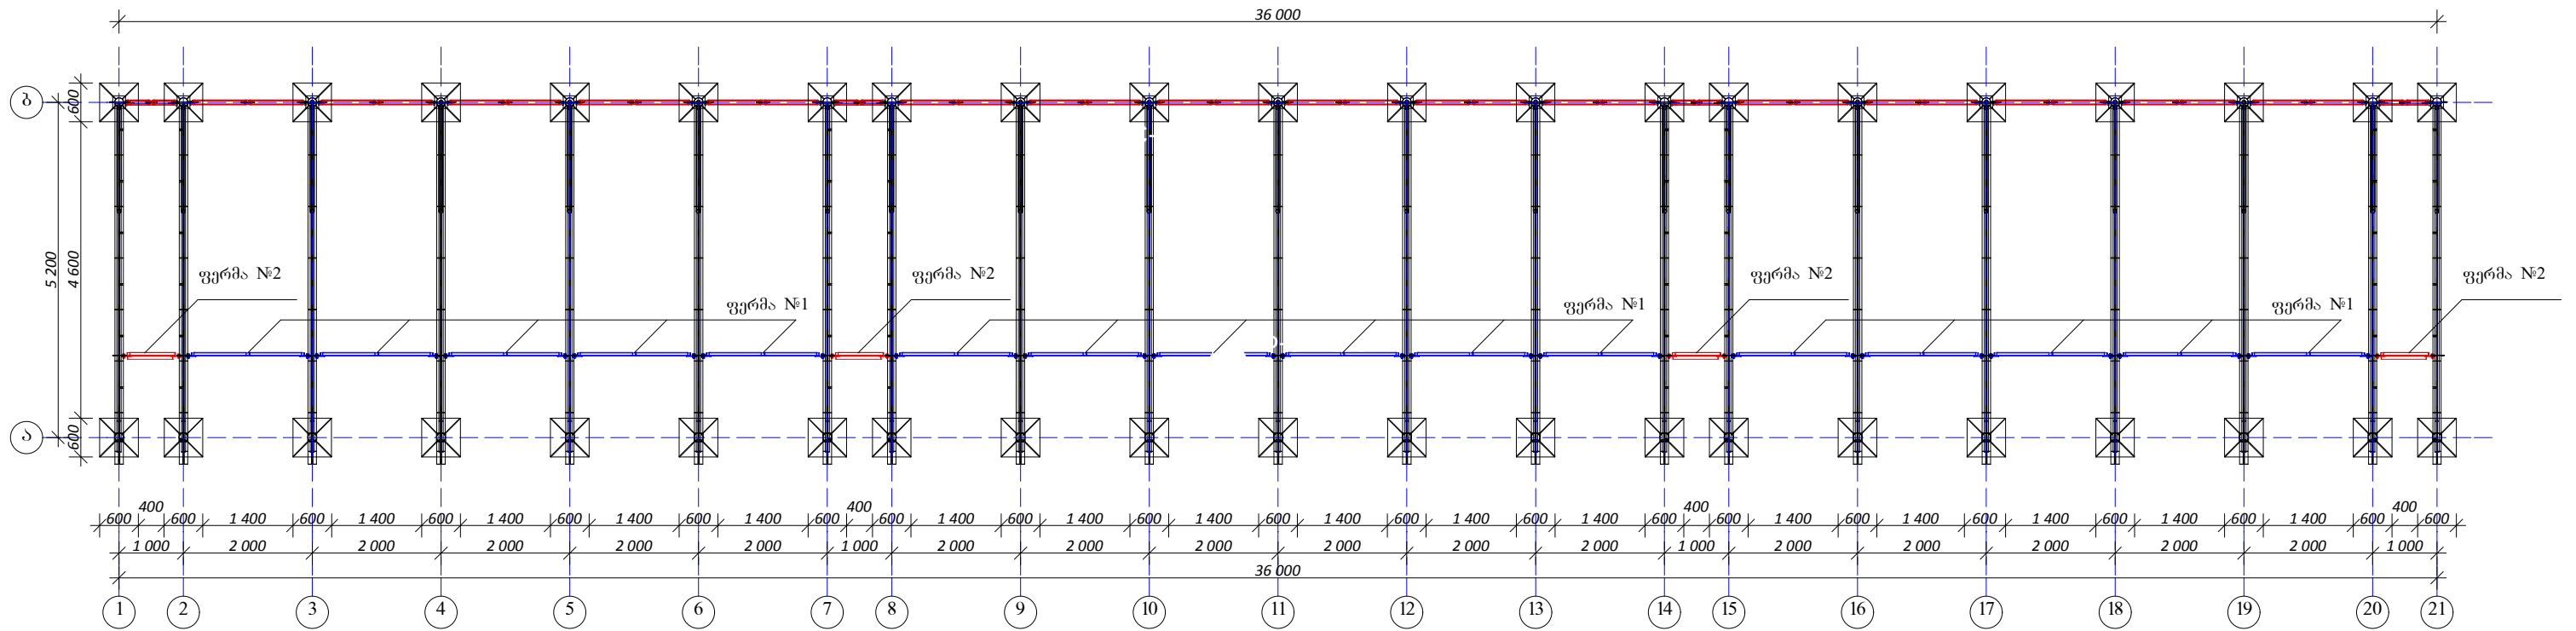


შასაღი ღერძ I-21

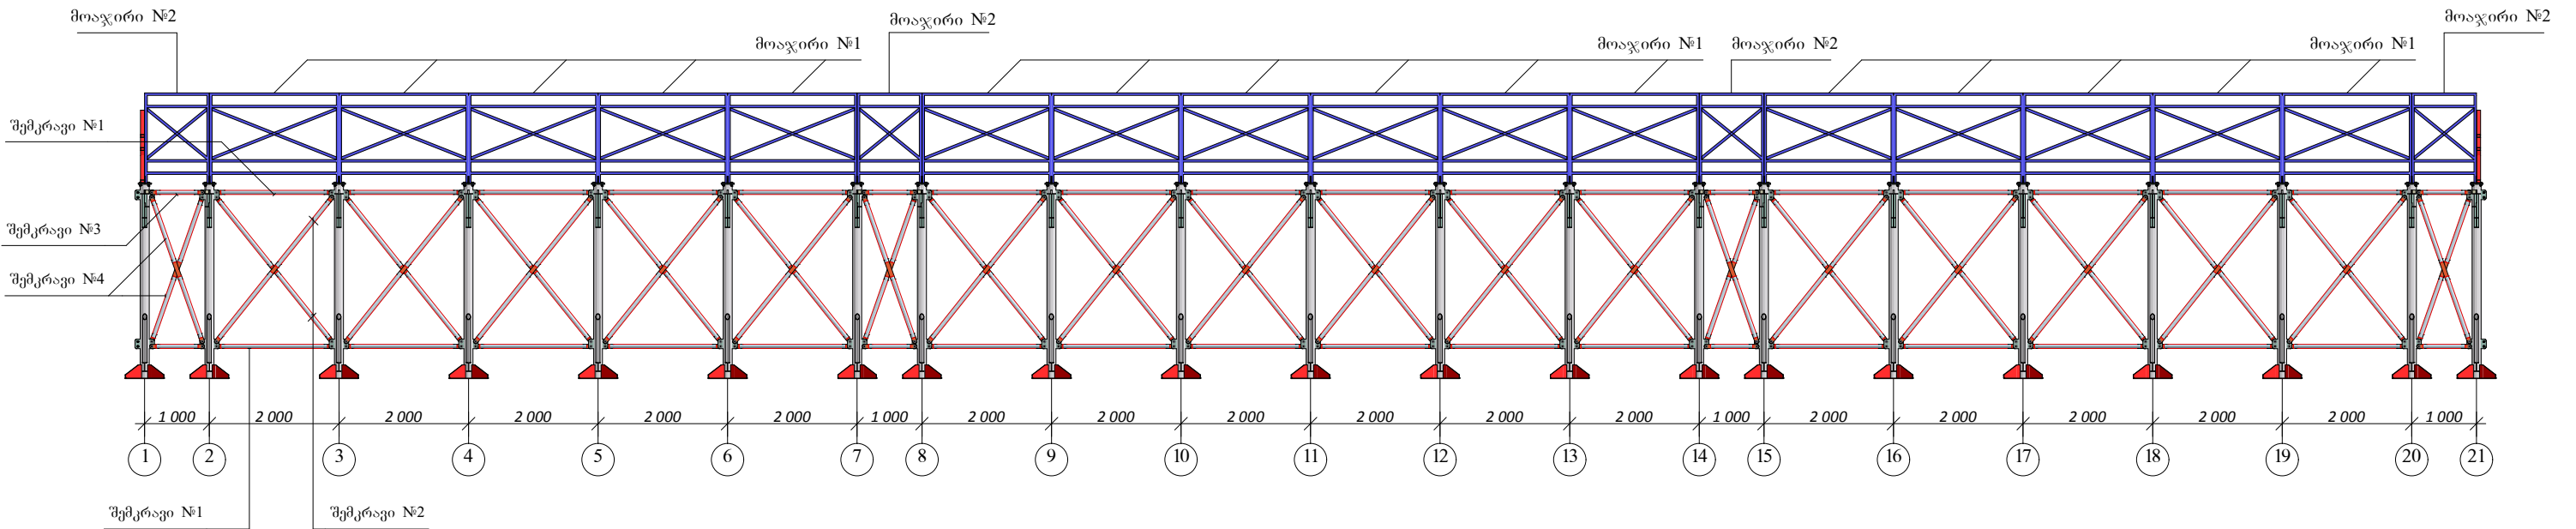


ფერმების №1; №2 განლაგების
ხედი


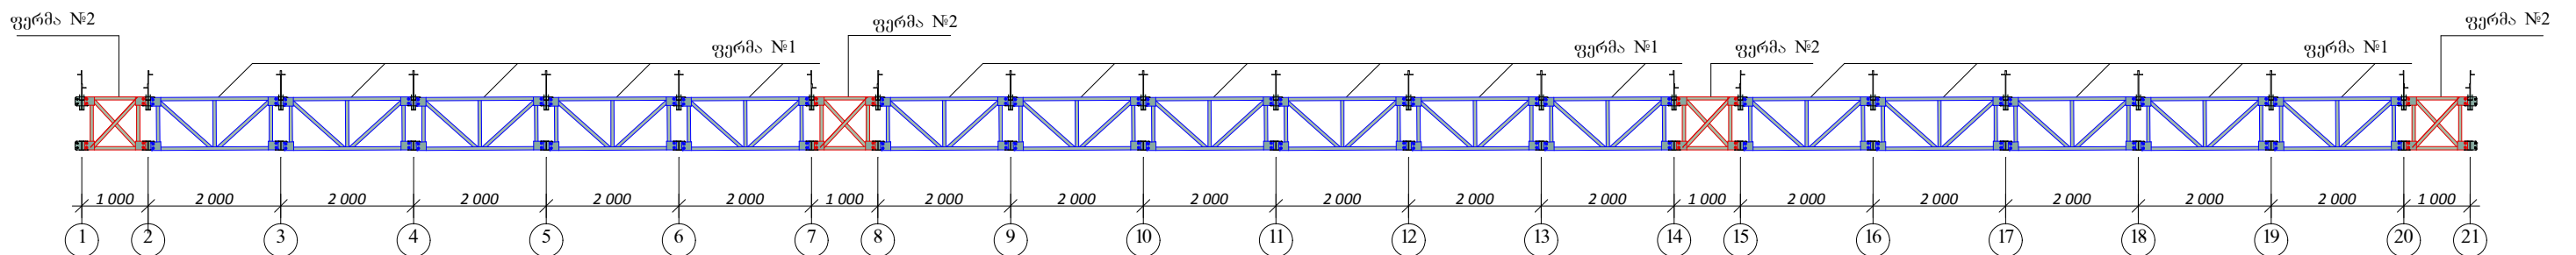


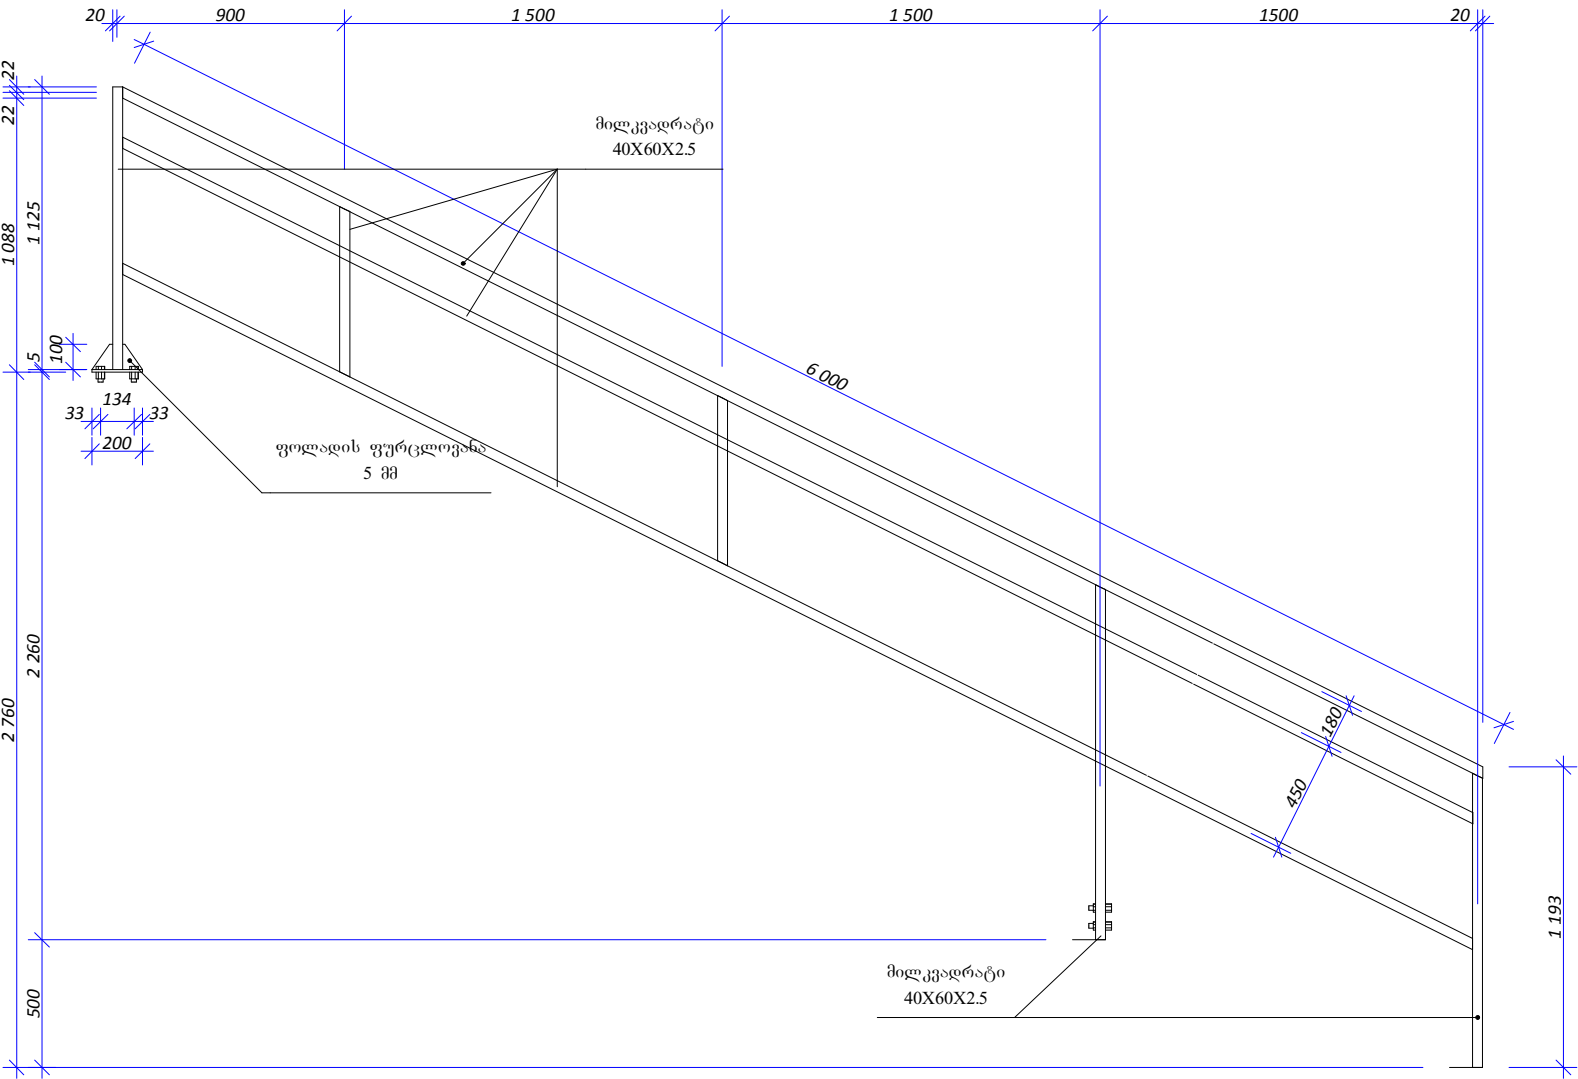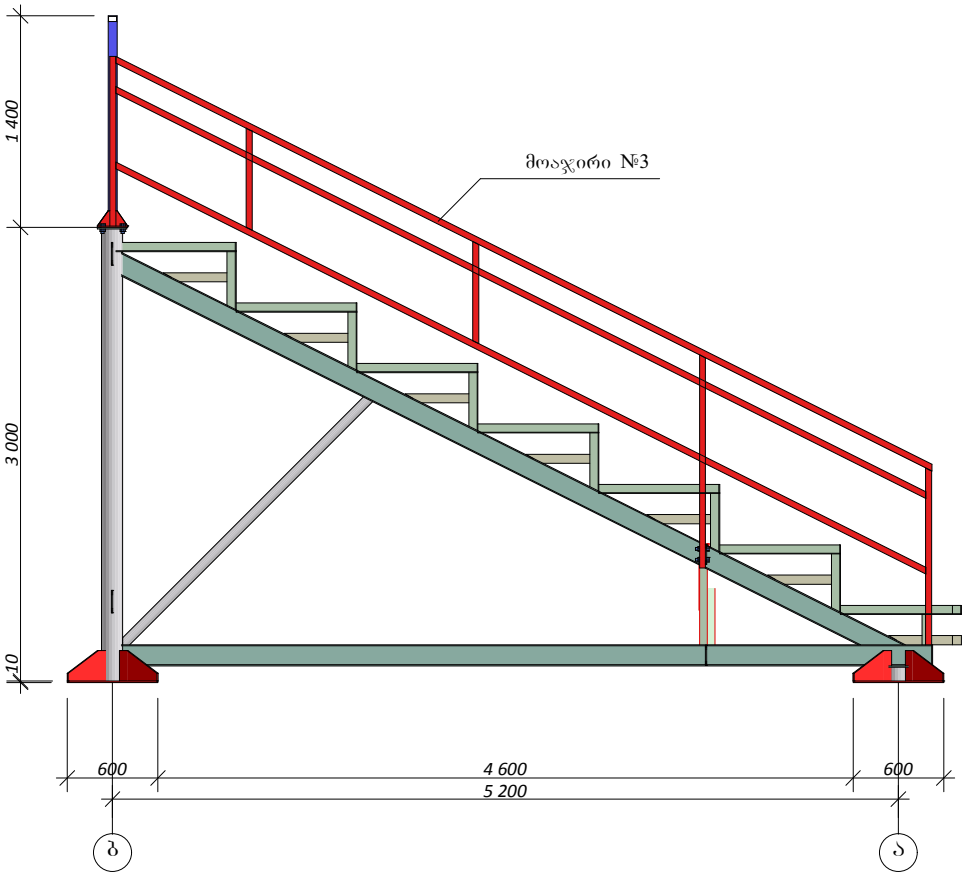

შეშვა №1
16 ცალი

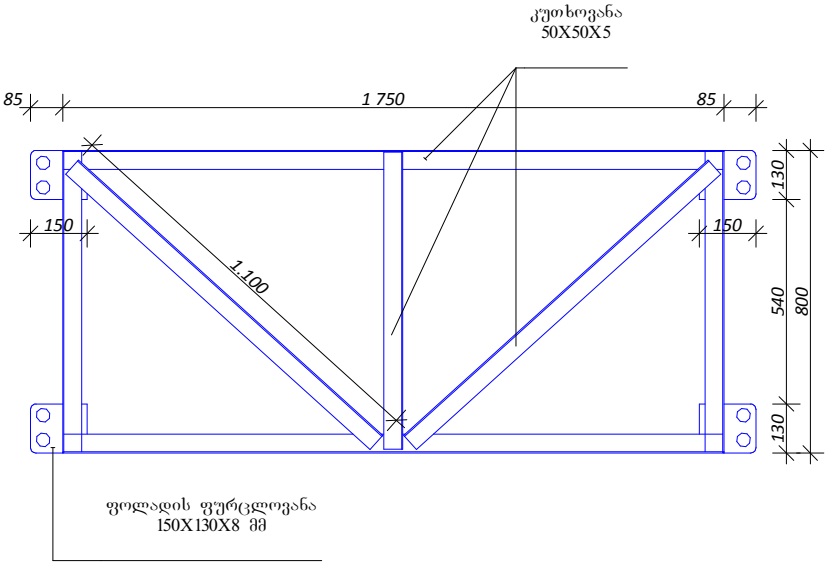

შეშვა №2
4 ცალი

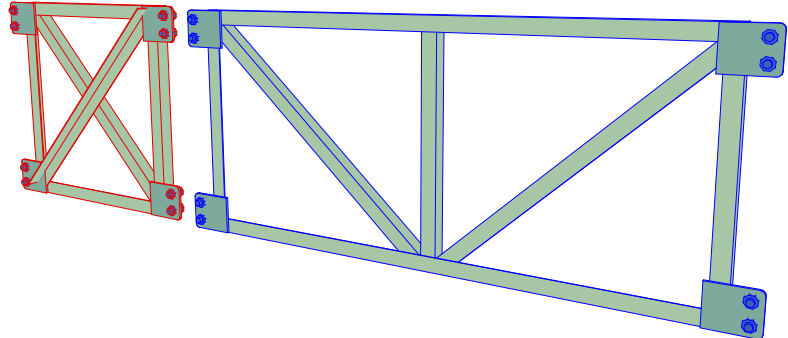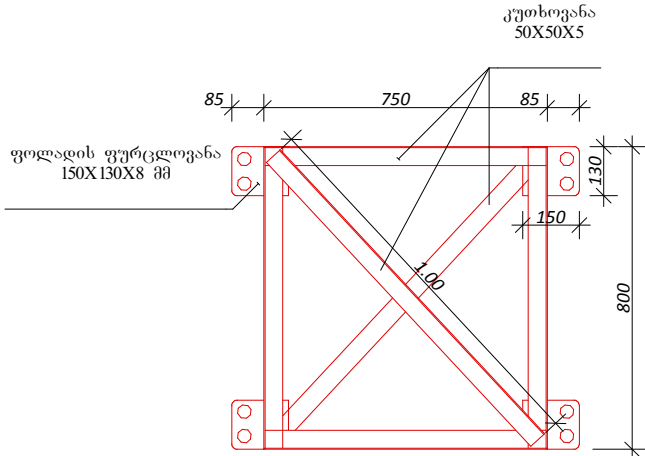


შენიშვნა:


- 1. შედუღება შესრულდეს ელექტროდით E-42 A
- 2. შედუღების ნაპარის სისქე მიღებულიყნას შესაძლებელი ელემენტების მინიმალური სისქის ტოლი
- 3. ჭანჭიკი ჯანრით M-... მოცემულია ჭანჭიკის ღიამერთი..
- 4. ჭანჭიკი ჯანრით მონტაჟი მოსდეს ზამბარისეაზრი საყალურით
- 5. პონსტრუქციული ელემენტები შეიპრას ჭანჭიკი ჯანრით M20


ოგნიქტის ღასახელუბა		
ქპიქის მოქმდის რეკონსტრუქციის პროექტი		
ოგნიქტის აღბიღმდებარეობა		
ქ. ბათუმი		
ღამქვეთი: ქბათუმის მერია		
პროექტირება: შ.პ.ს. „ხობი-2005“ ს/კ 244685131 ქ. ხობი, ბერიას ქ. №7		
არქიტექტორი	ა. გაღულია	
კონსტრუქტორი	ღ. კვიკვირია	
ღირექტორი	ს. დოღბაია	
სტადია	მ. პ.	
თარიღი	ფურცელი	ფურცლები
A 3		

ლაკვალვის გეგმა

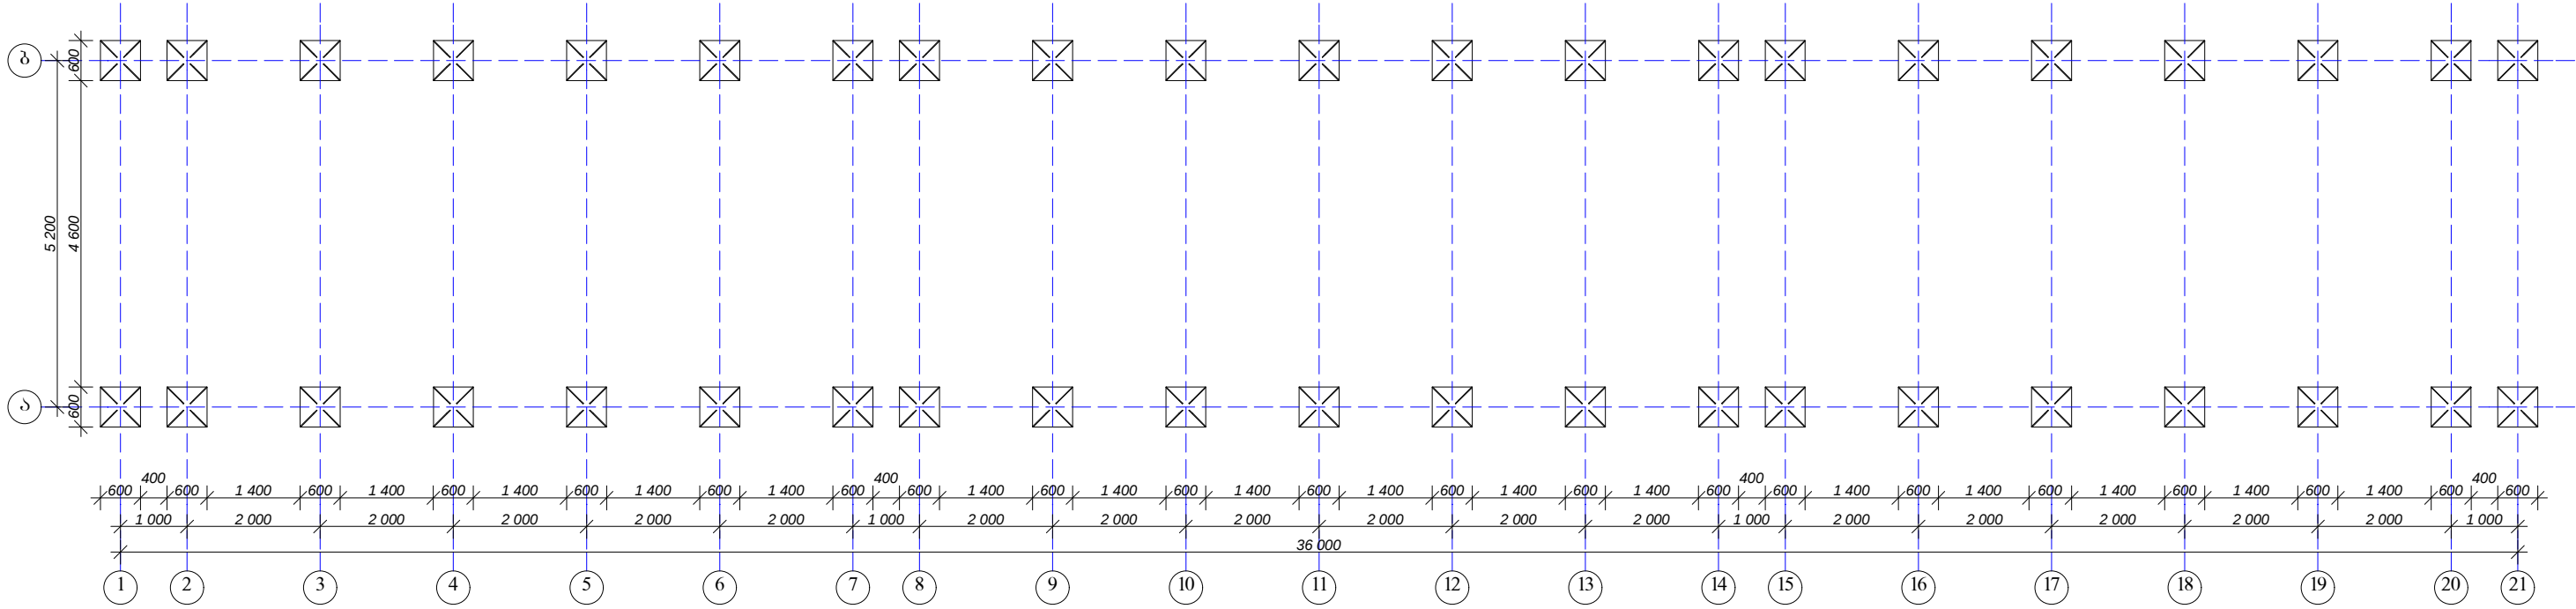


საგრუნტების ბანჯაბების გეგმა

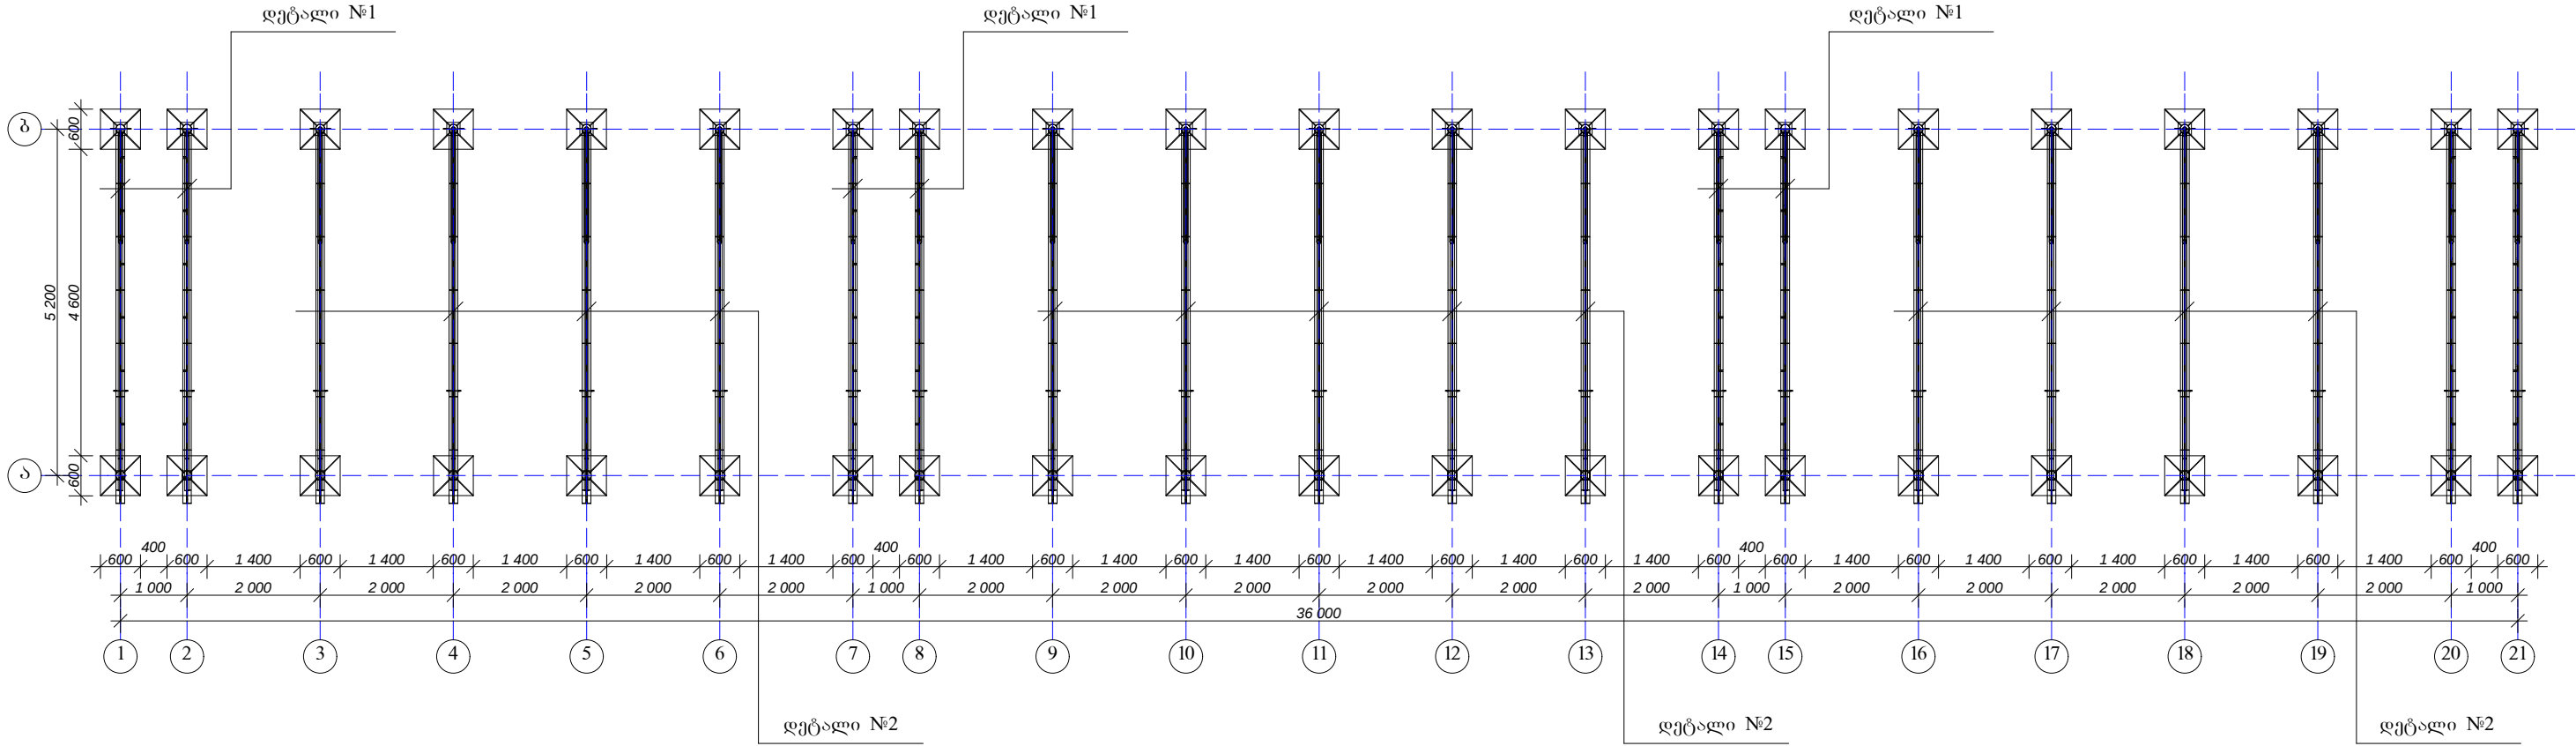

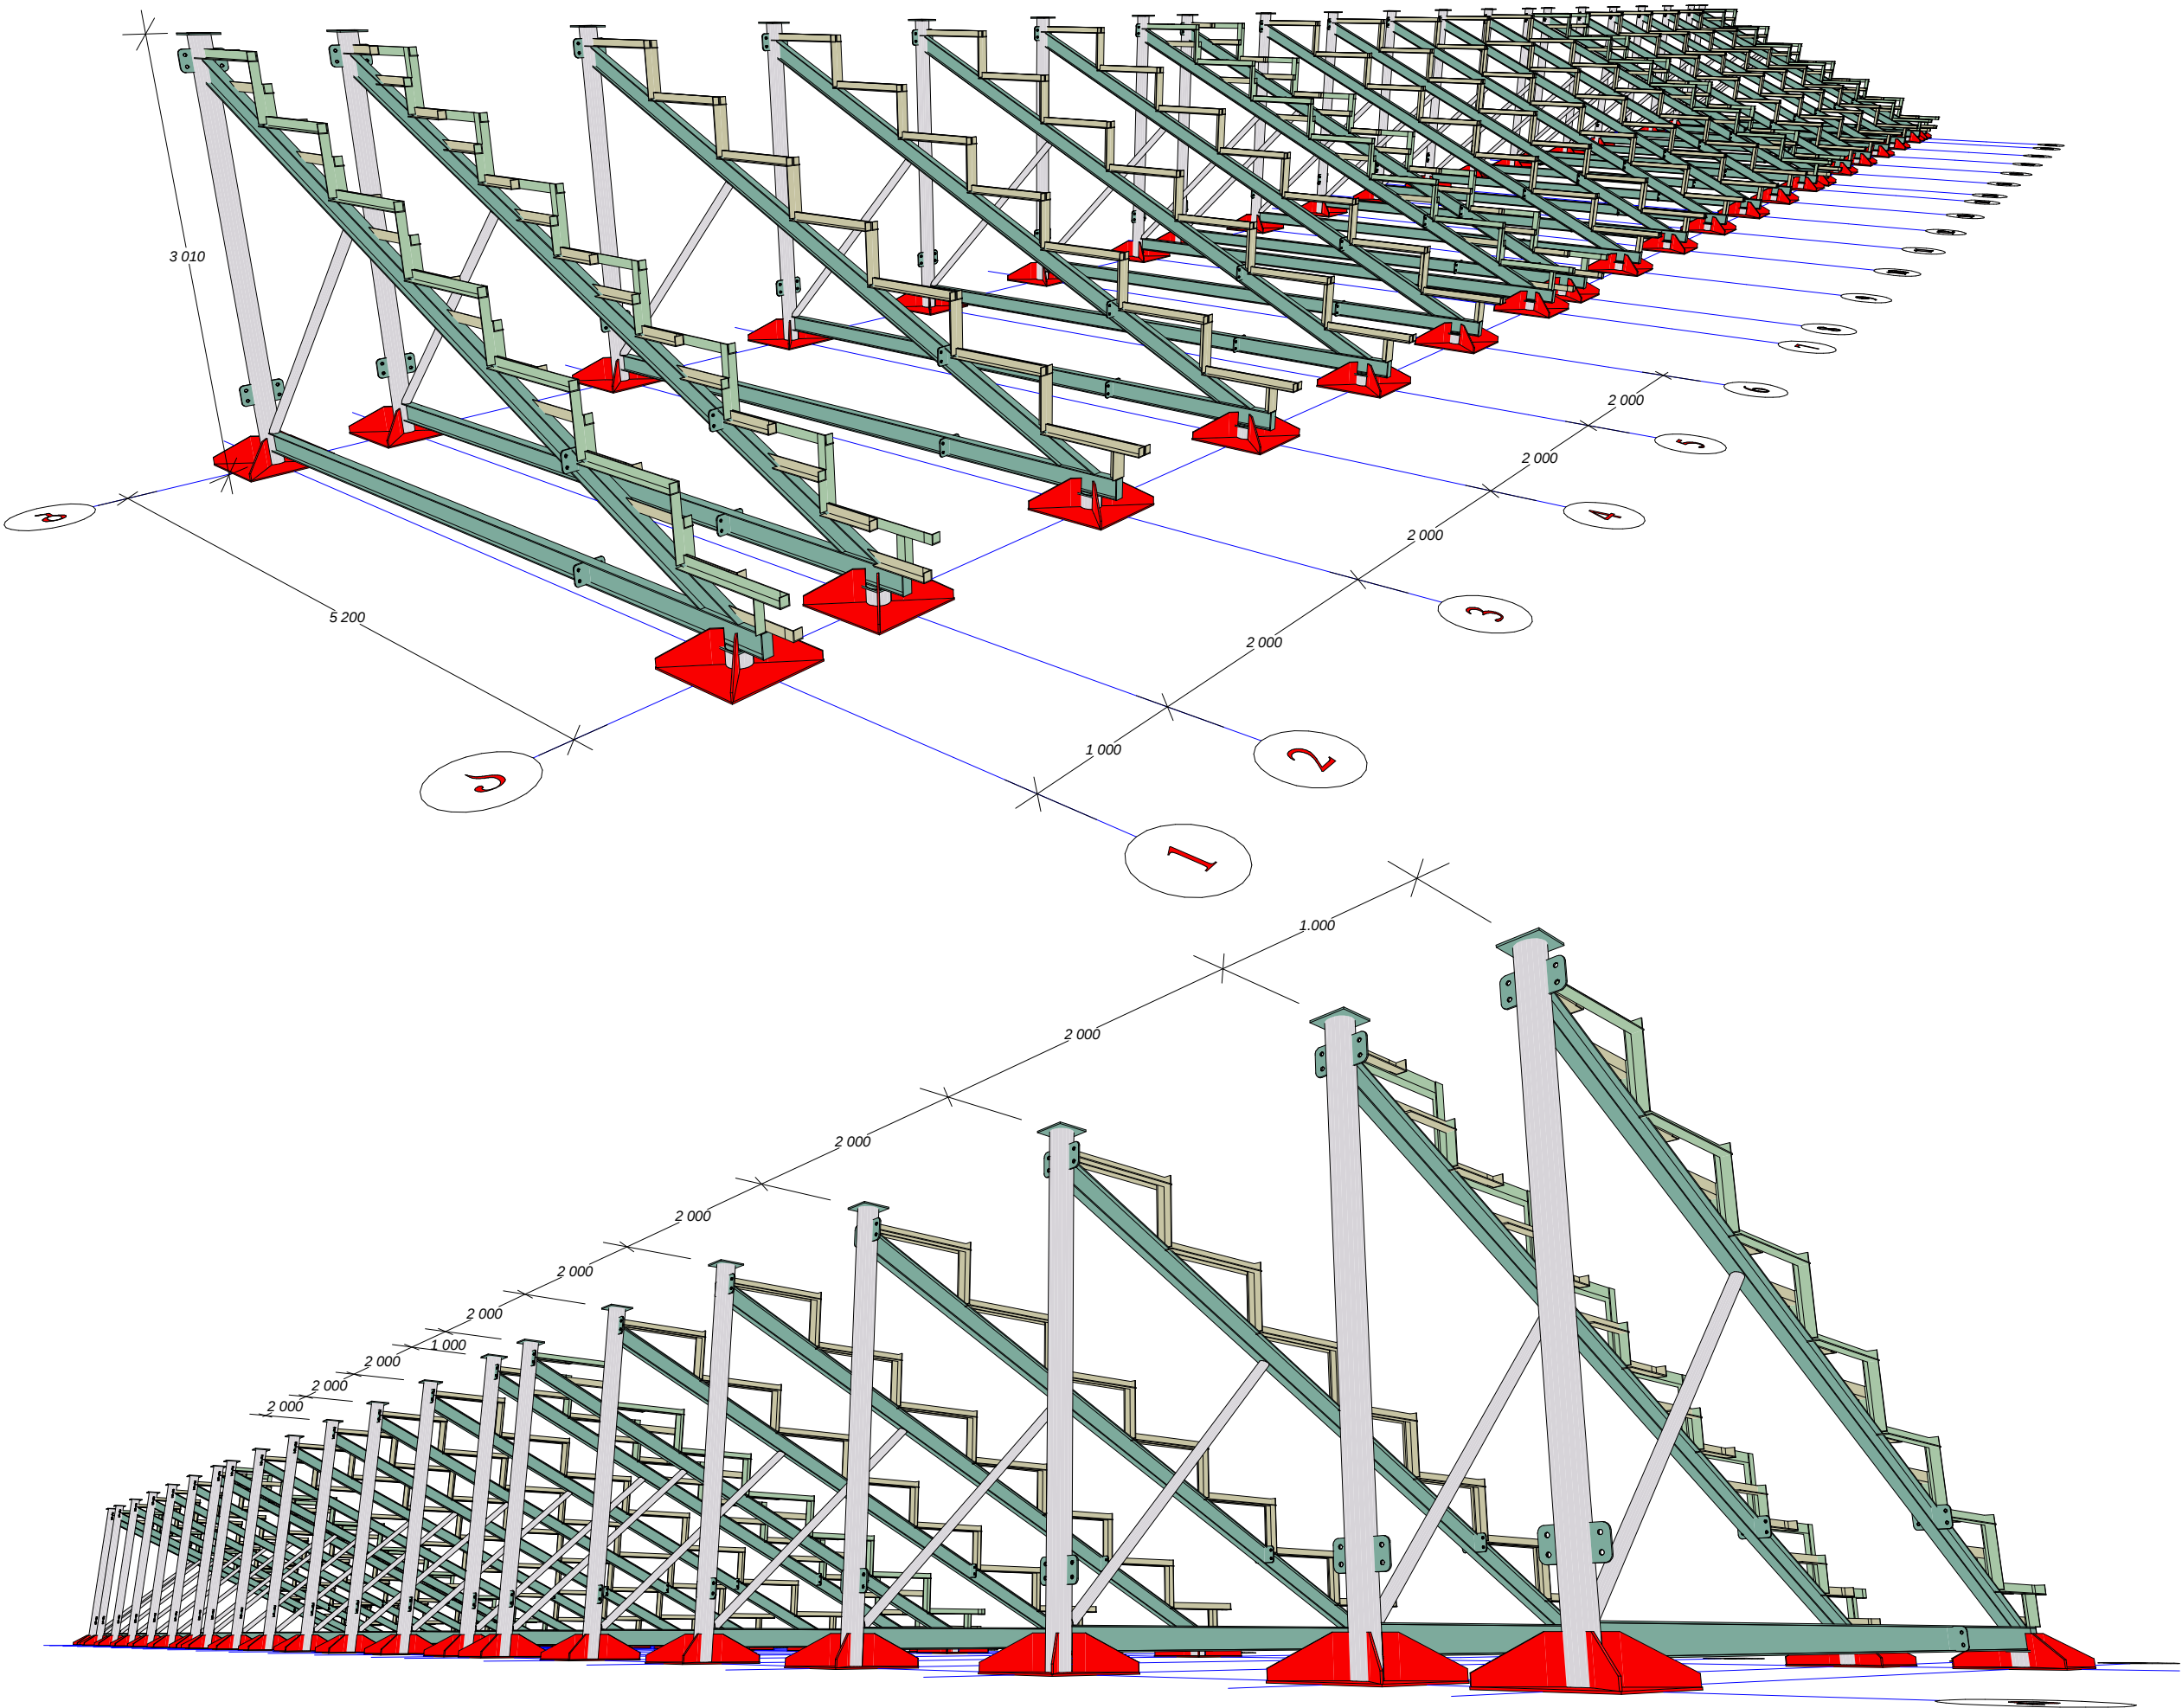


ოპიქტის ღასახელება		
ქპიქტის გოქონის რეკონსტრუქციის პროექტი		
ოპიქტის აღბიღმდებარეობა		
ქ. ბათუმი		
ღამქვეთი: ქბათუმის მერია		
პროექტირება: შ.პ.ს. „ხობი-2005“ ს/კ 244685131 ქ. ხობი, ბერიას ქ. №7		
არქიტექტორი	ა. გაღულია	
კონსტრუქტორი	ლ. კვიკვიია	
ღირექტორი	ს. დოღბაია	
სტადია	მ. პ.	
თარიღი	ფურცელი	ფურცლები
A 3		

შახატი
დერძმეშო 5-ბ

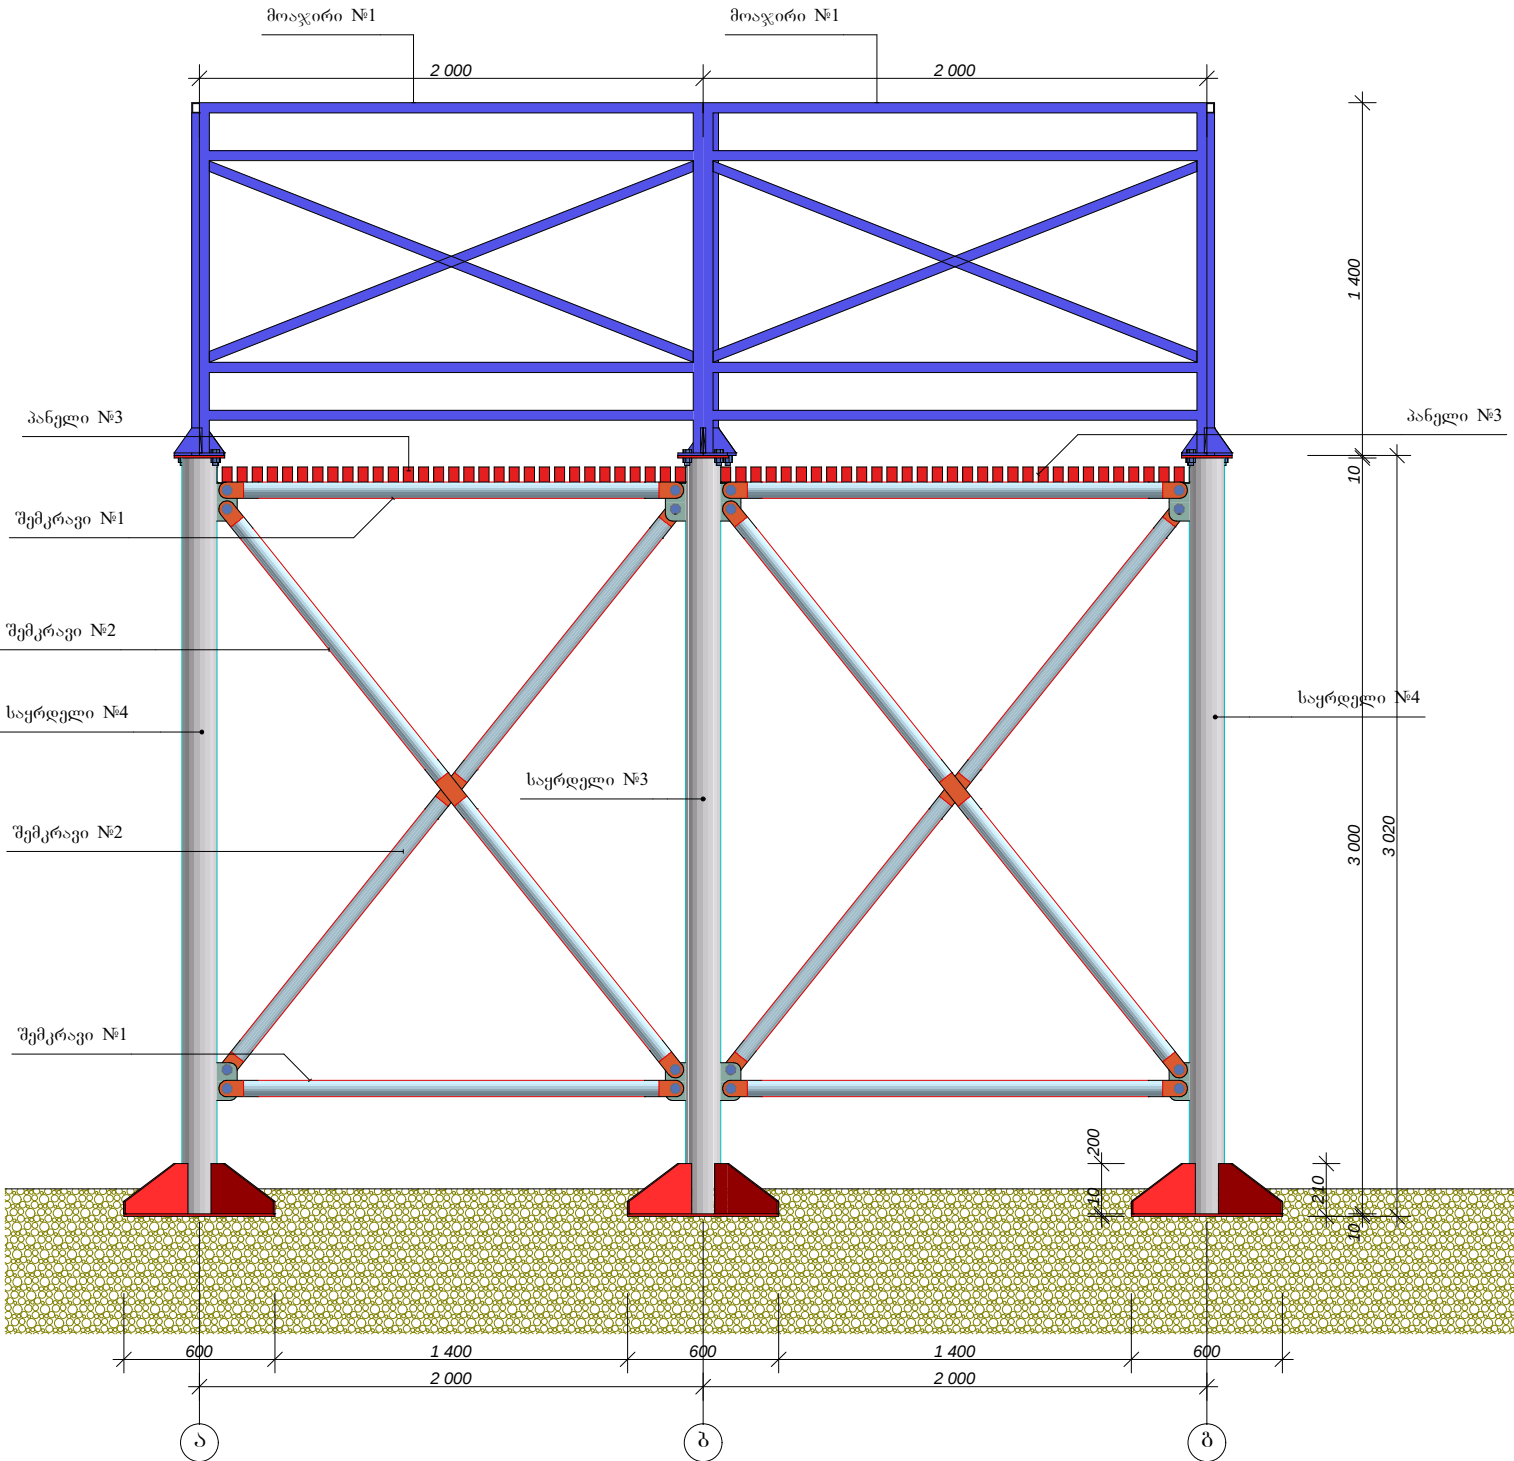

შახატი
დერძმეშო 1-2

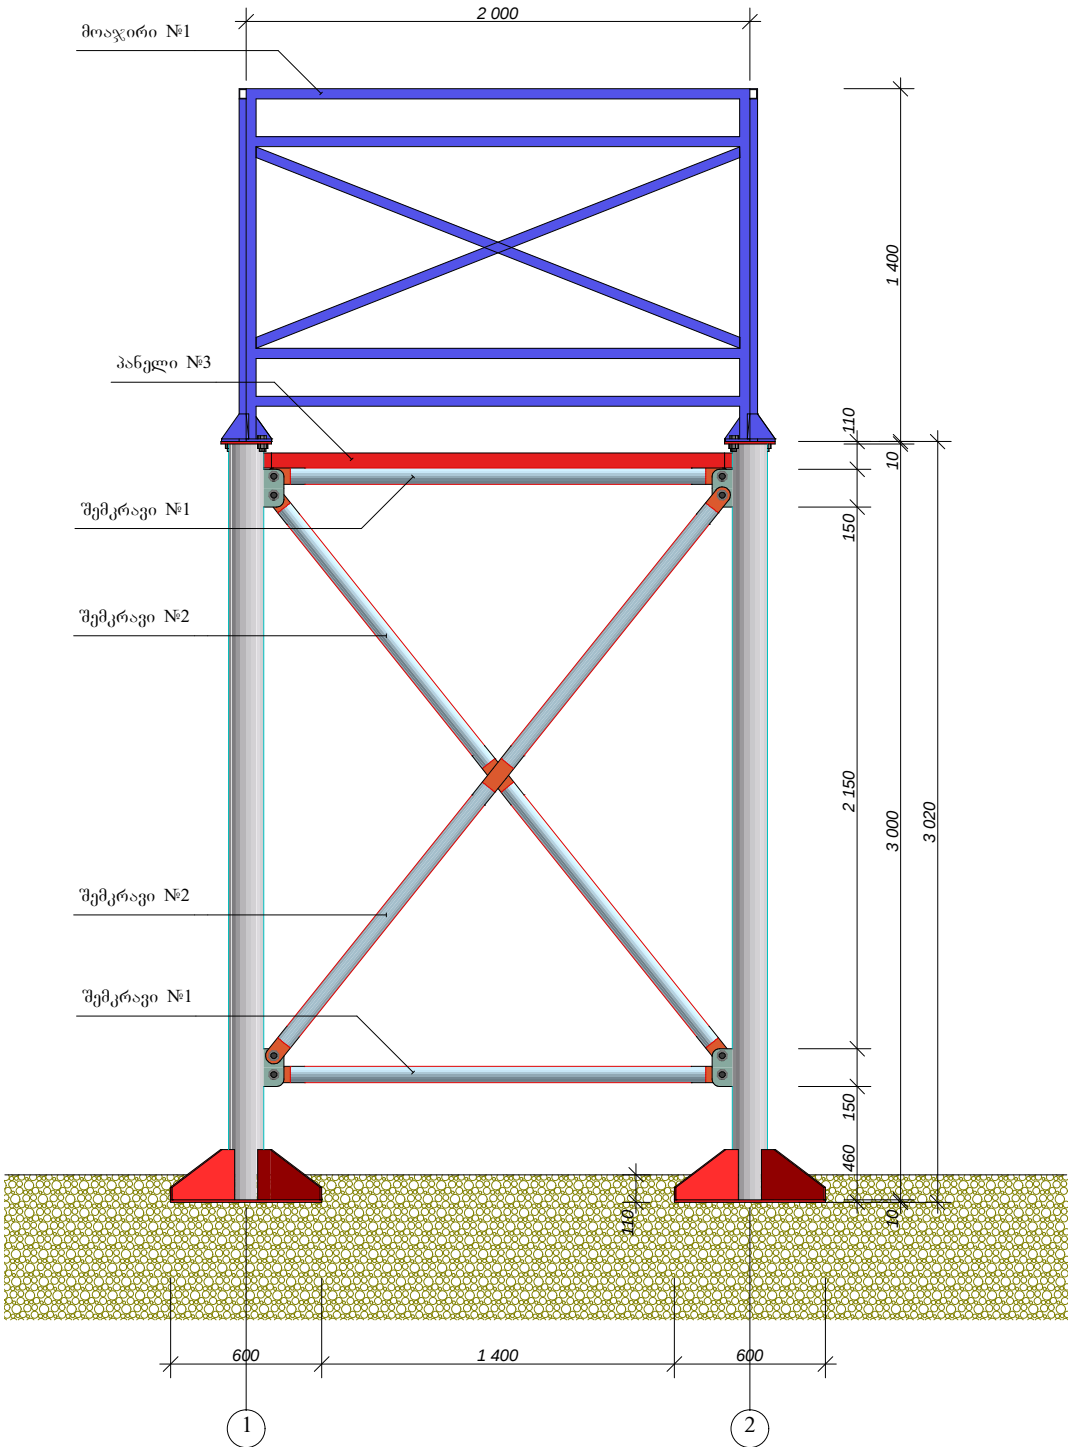

შენიშვნა:

- შეღებულა შესრულდას ელექტროლიტ E-42 A
- შეღებულა ნაპარის სისქე მიღებულია შესაღებულა ელემენტების მიხედვით სისქის ტოლი
- ქანჭიანი ჩანჩით M-... მოცემულია ქანჭიანის ღებებ...
- ქანჭიანი ჩანჩით მომტაჟი მომტაჟი ზამბარისებრი საყრდენით
- აონსტრუქციული ელემენტები შეიარაჟა ქანჭიანი ჩანჩით M20

ოპიშტის ღახახეღება		
შეშტის მომტის რეკონსტრუქციის პროექტი		
ოპიშტის აღბიღმღებარეობა		
ქ. ბათუმი		
ღამევეთი: ქბათუმის მერია		
პროექტირება: შ.პ.ს. „ხობი-2005“ ს/კ 244685131 ქ. ხობი, ბერის ქ. №7		
არქიტექტორი	ა. გაღულია	
კონსტრუქტორი	ლ. კვიკვირია	
ღირექტორი	ს. დოღბაია	
სტადია	მ. პ.	
თარიღი	ფურცელი	ფურცლები
A 3		