

მარცხენა გვერდითი ფასადი
მ 1:100


1.30 (907.40)

0.00 (906.10)

-3.00 (903.10)

-5.65 (900.45)

-10.04 (896.06)

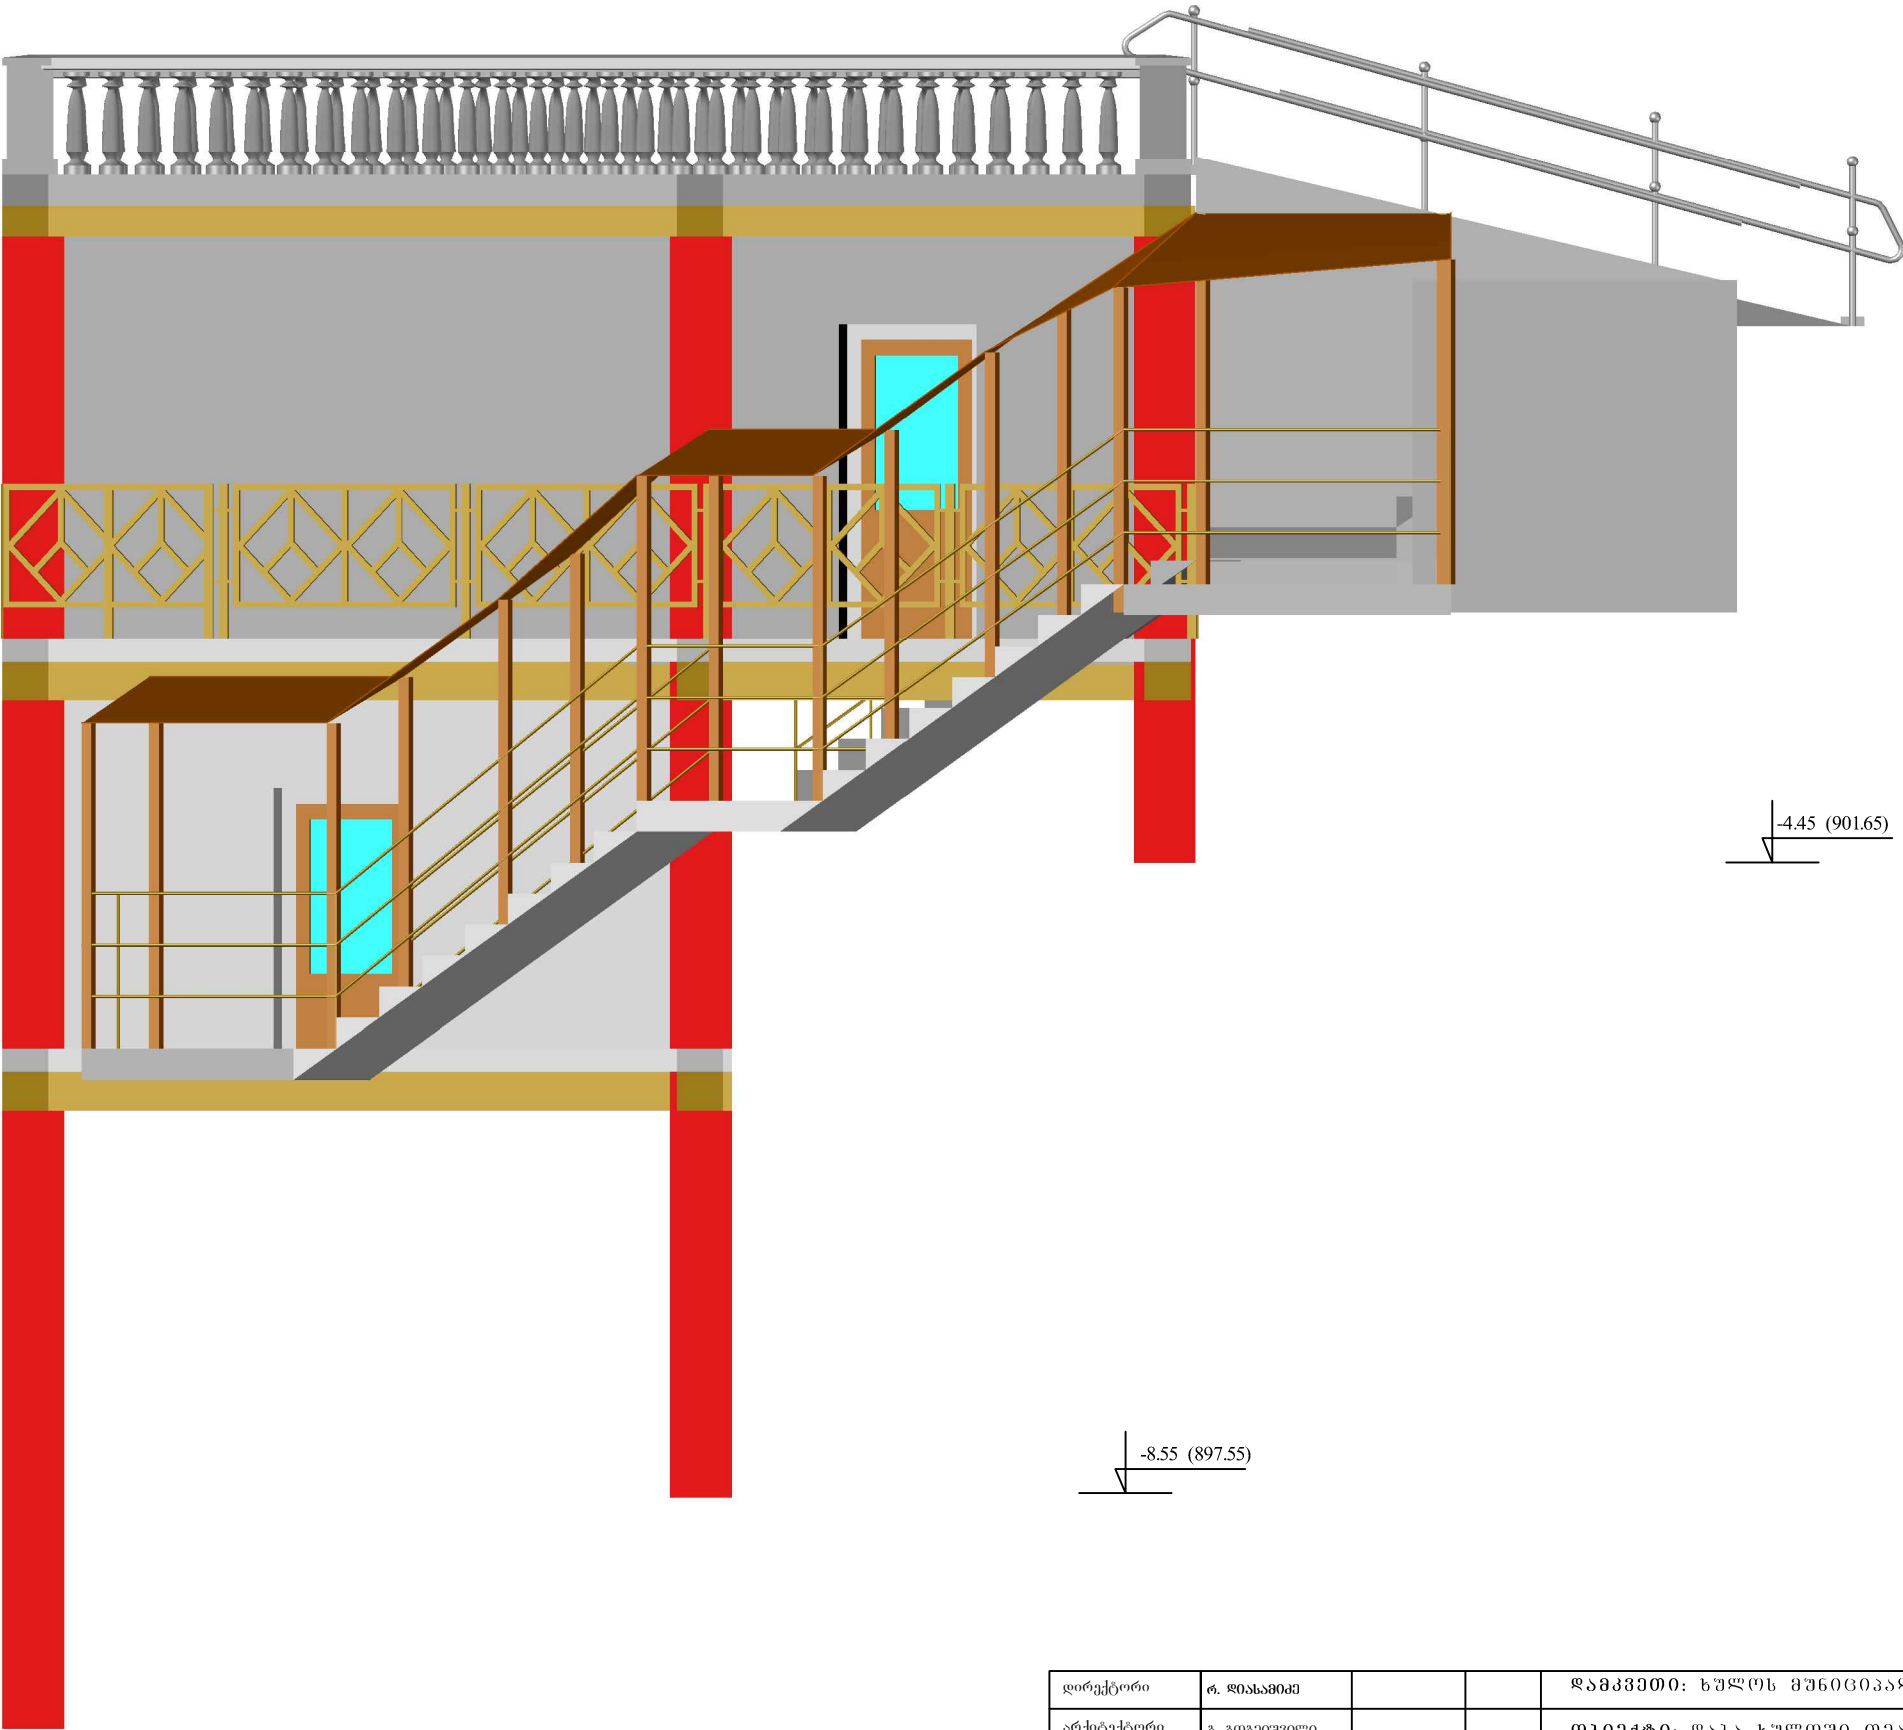

0.67 (905.43)

-2.50 (903.60)

-4.45 (901.65)

-8.55 (897.55)

დირექტორი	რ. ლიპაძე			დამკვეთი: ხულოს მუნიციპალიტეტი			
არქიტექტორი	ა. პოპოვი			ობიექტი: დაბა ხულოში თეატრონის ნაგებობის მოწესრიგება	სტადია	ფურცელი	ფურცლები
კონსტრუქტორი	ნ. თელიძე			მარცხენა გვერდითი ფასადი	შპს	ა-2	1
შეასრულა	ბ. ხუციშვილი				შპს "აგროსერვისი"		
ავტორი	თ. ბერიძე						