


მარჯვენა გვერდითი ფასადი
მ 1:100

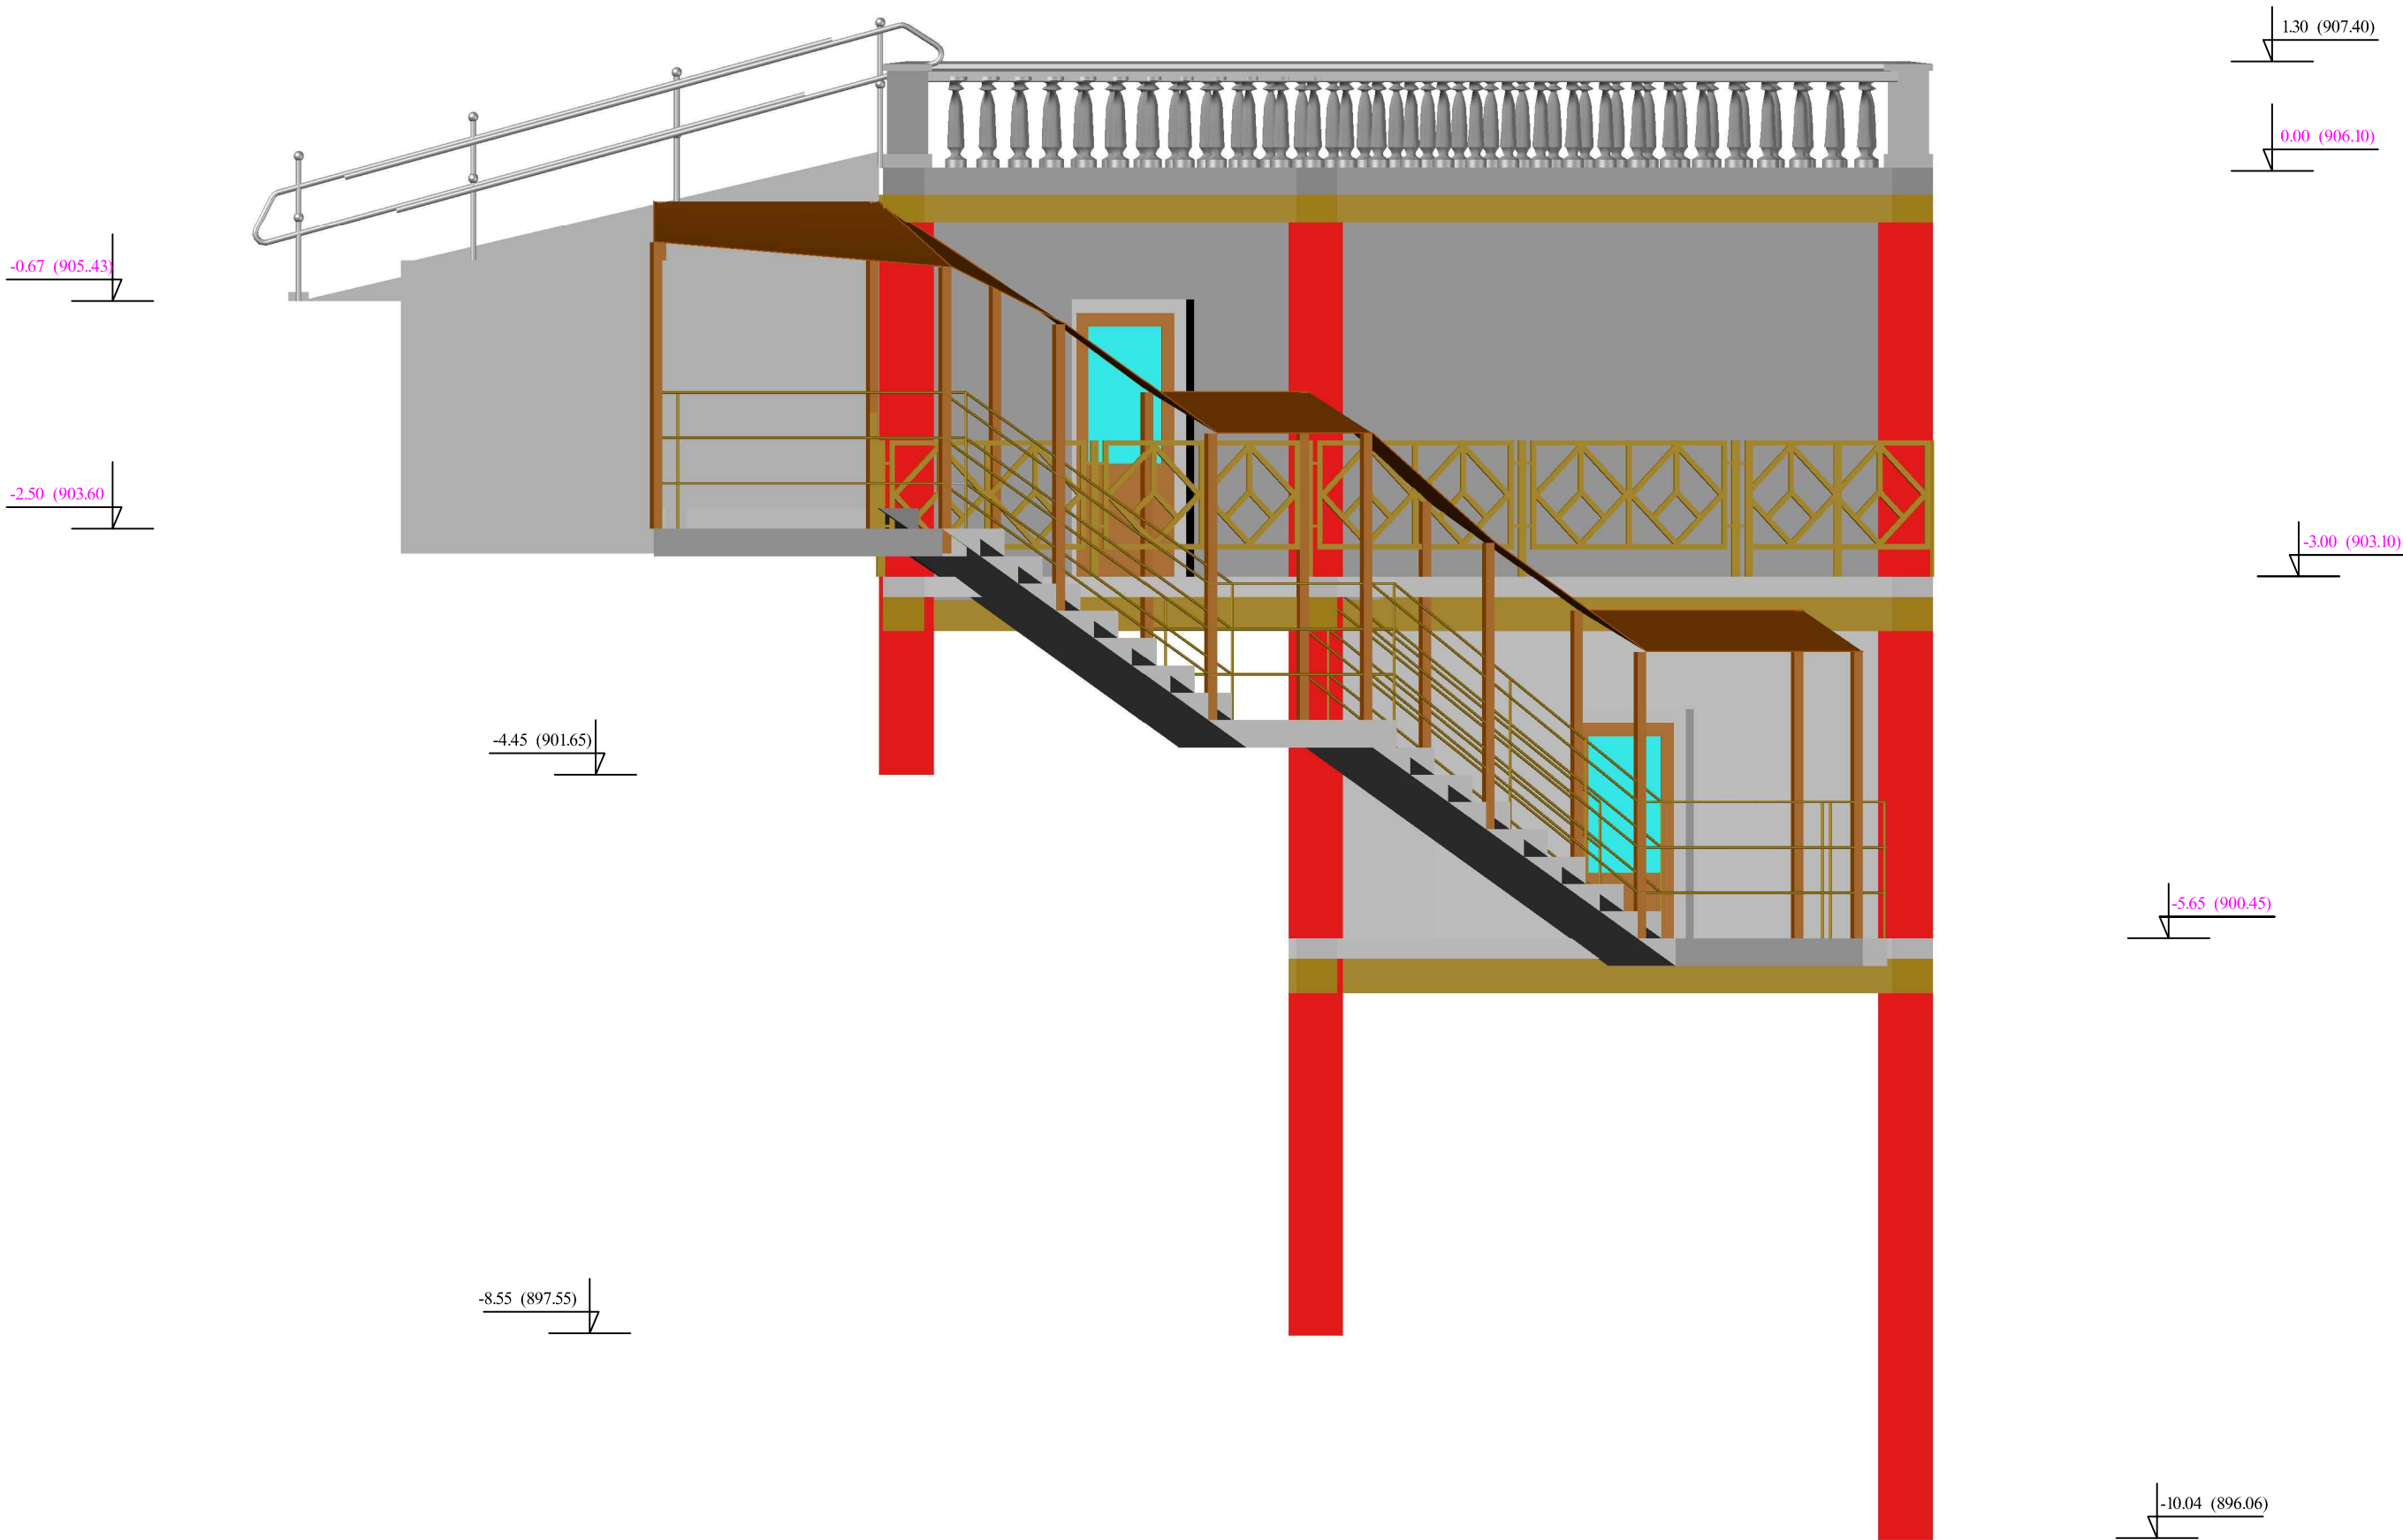

დირექტორი	რ. ლიპაძე			დამკვეთი: ხულოს მუნიციპალიტეტი			
არქიტექტორი	ა. გომეზი			ობიექტი: დაბა ხულოში თეატრონის ნაგებობის გვერდითი ფასადი	სტადია	ფურცელი	ფურცლები
კონსტრუქტორი	ნ. თელიძე				მ.პ.	ა-3	1
შეასრულა	ა. ხუციშვილი			მარჯვენა გვერდითი ფასადი	შპს "აგროსერვისი"		
ავტორი	თ. ბერიძე						