


შპს-ის ფასი
მ 1:100

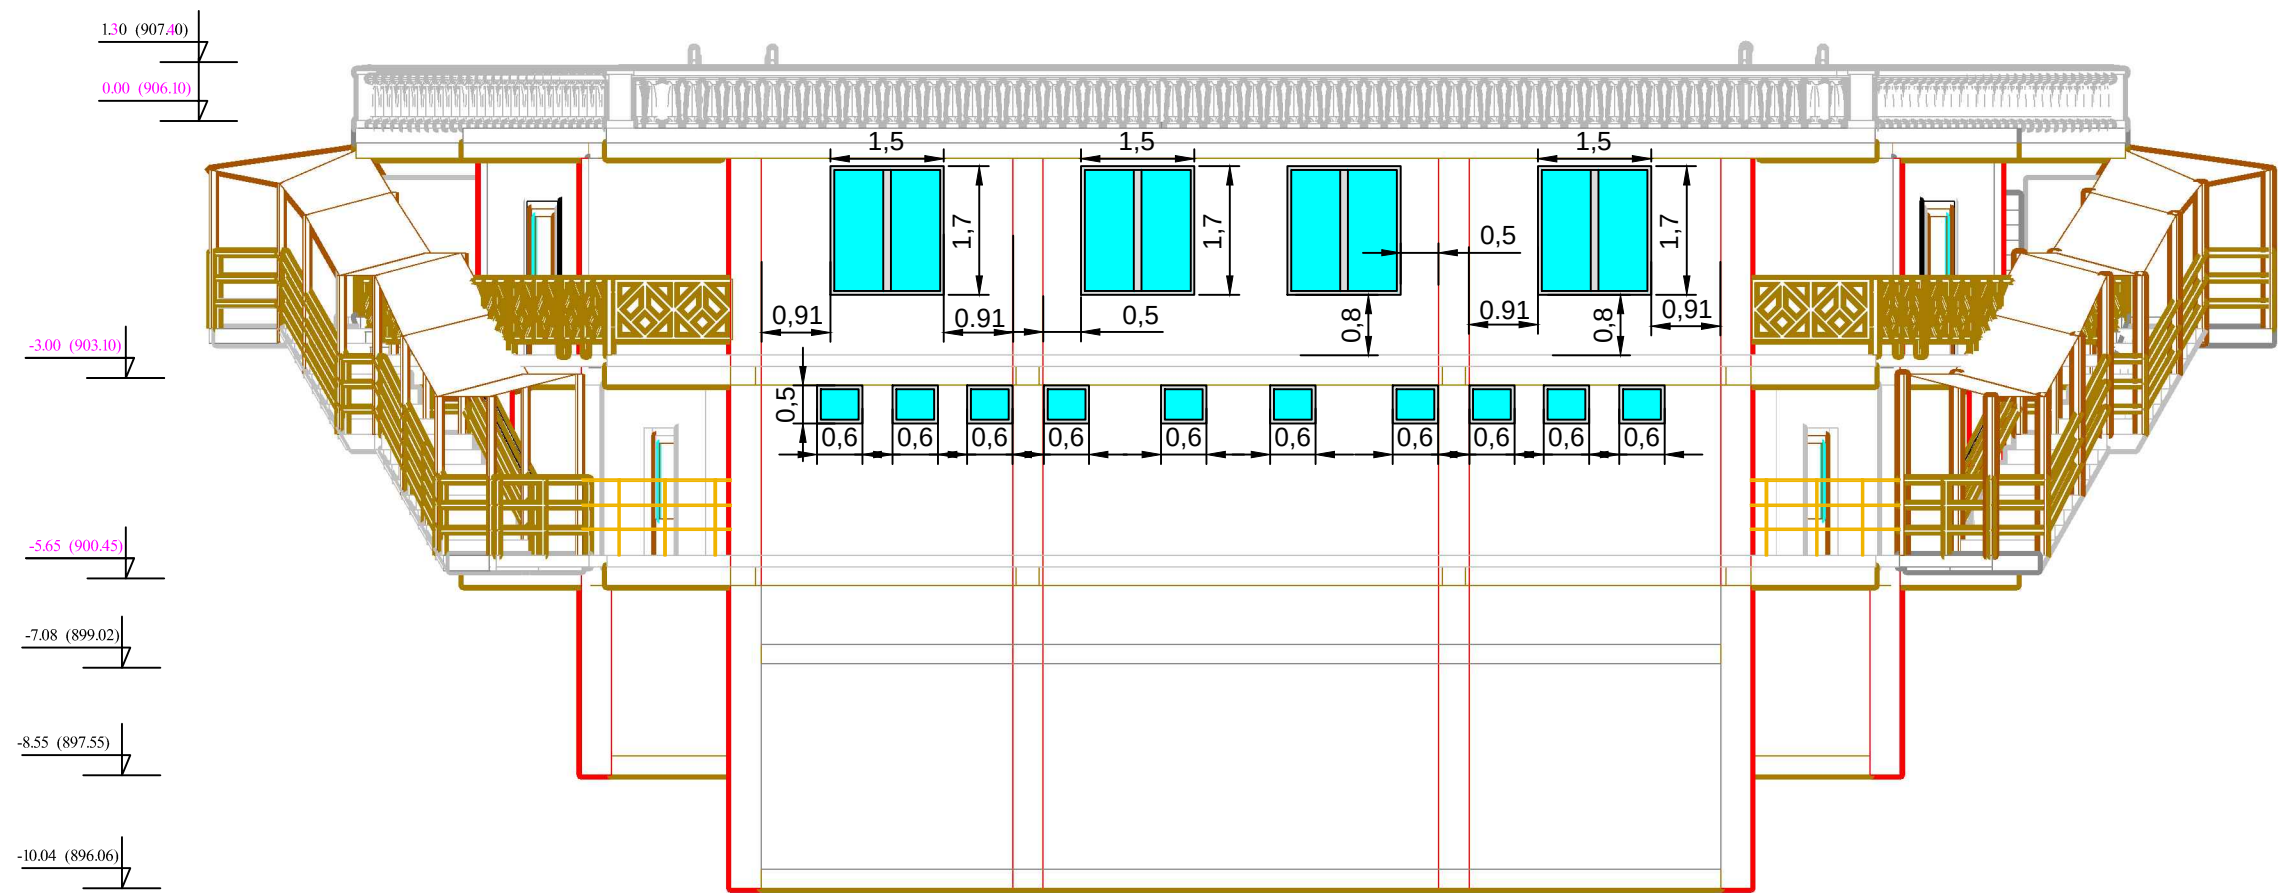

დირექტორი	რ. ლიპაძე			დამკვეთი: ხულოს მუნიციპალიტეტი		
არქიტექტორი	ბ. ბრეშვილი			უბიძე: ღაბა ხულოსი თეატრონის ნაგებობის მშენებლობა		
კონსტრუქტორი	ნ. თელორაძე					
შეასრულა	ბ. ხუციშვილი			შპს-ის ფასი		
ავტორი	თ. ბერიძე					
				სტადია	ფურცელი	ფურცლები
				მ.პ.	ა-4	1
				შპს "აგროსერვისი"		