


საპილოარღო
მ 1:100

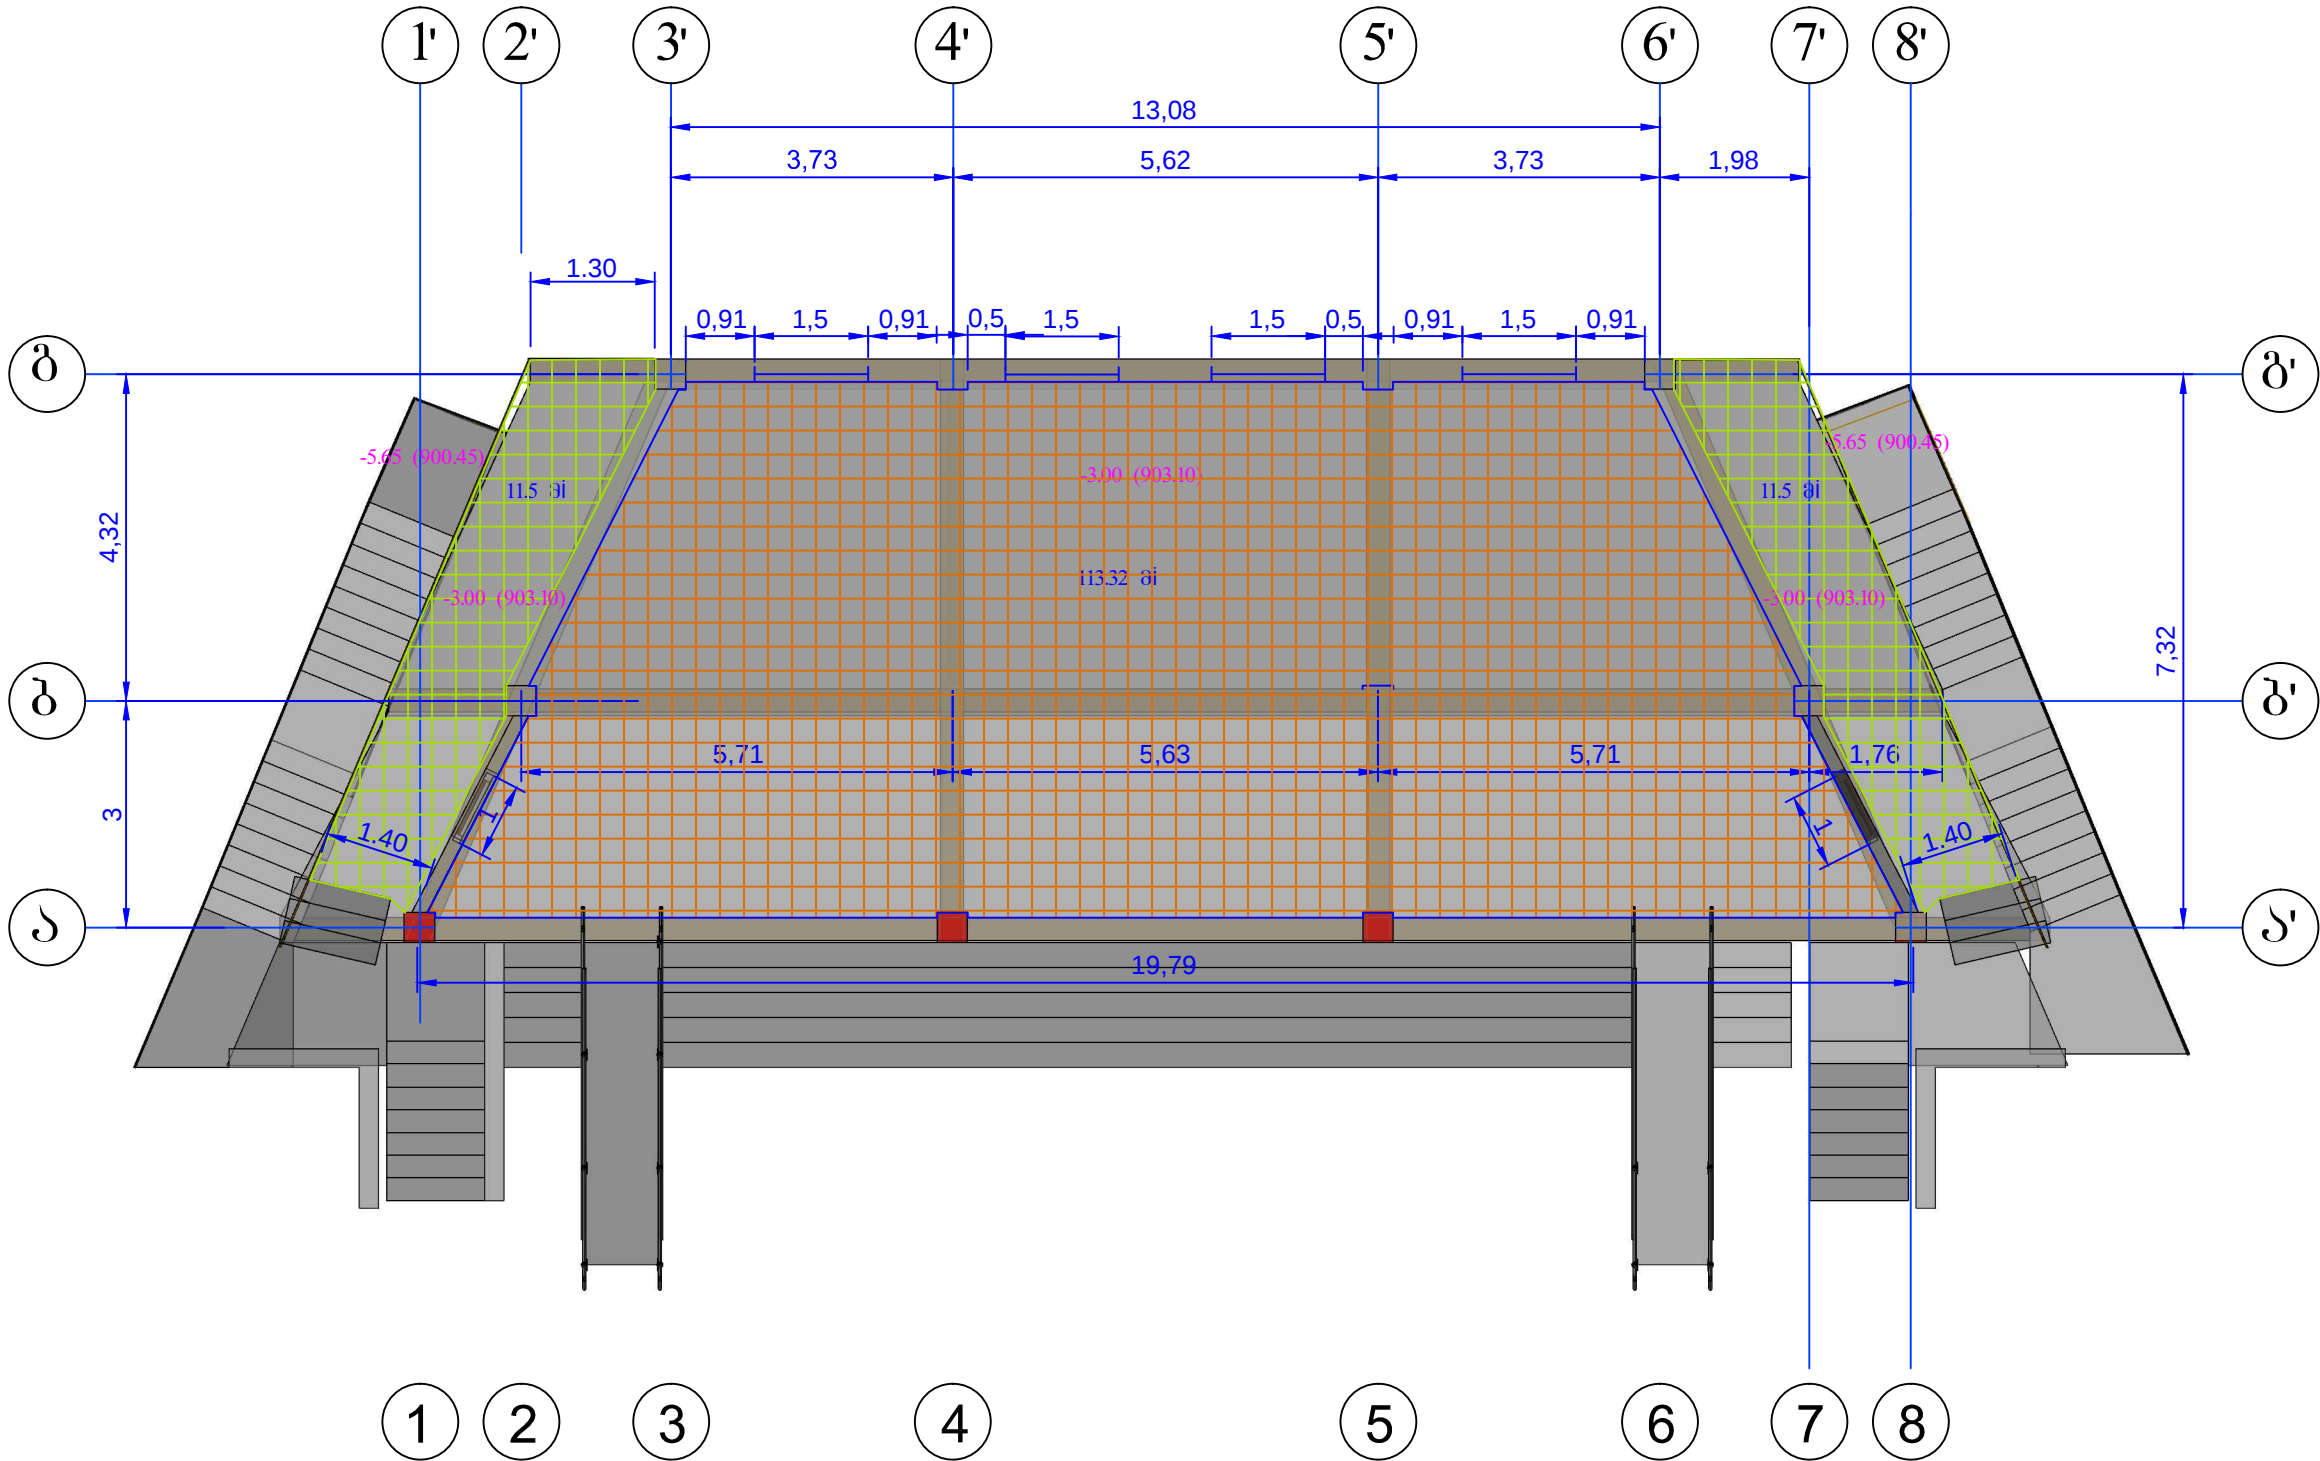

დირექტორი	რ. ლიხაიძე			დამკვეთი: სკოლის მშენებლობა		
არქიტექტორი	ა. პეტრიაშვილი			თბილისი: დავა სკოლის მშენებლობის ნაპირობის მშენებლობა		
კონსტრუქტორი	ნ. თეთრაძე					
შეასრულა	ა. ხუციშვილი			საპილოარღო	სტადია	ფურცელი
ავტორი	თ. ბერიძე				მ.პ.	ფურცლები
				შპს "აგრომშენი"		
				1		