


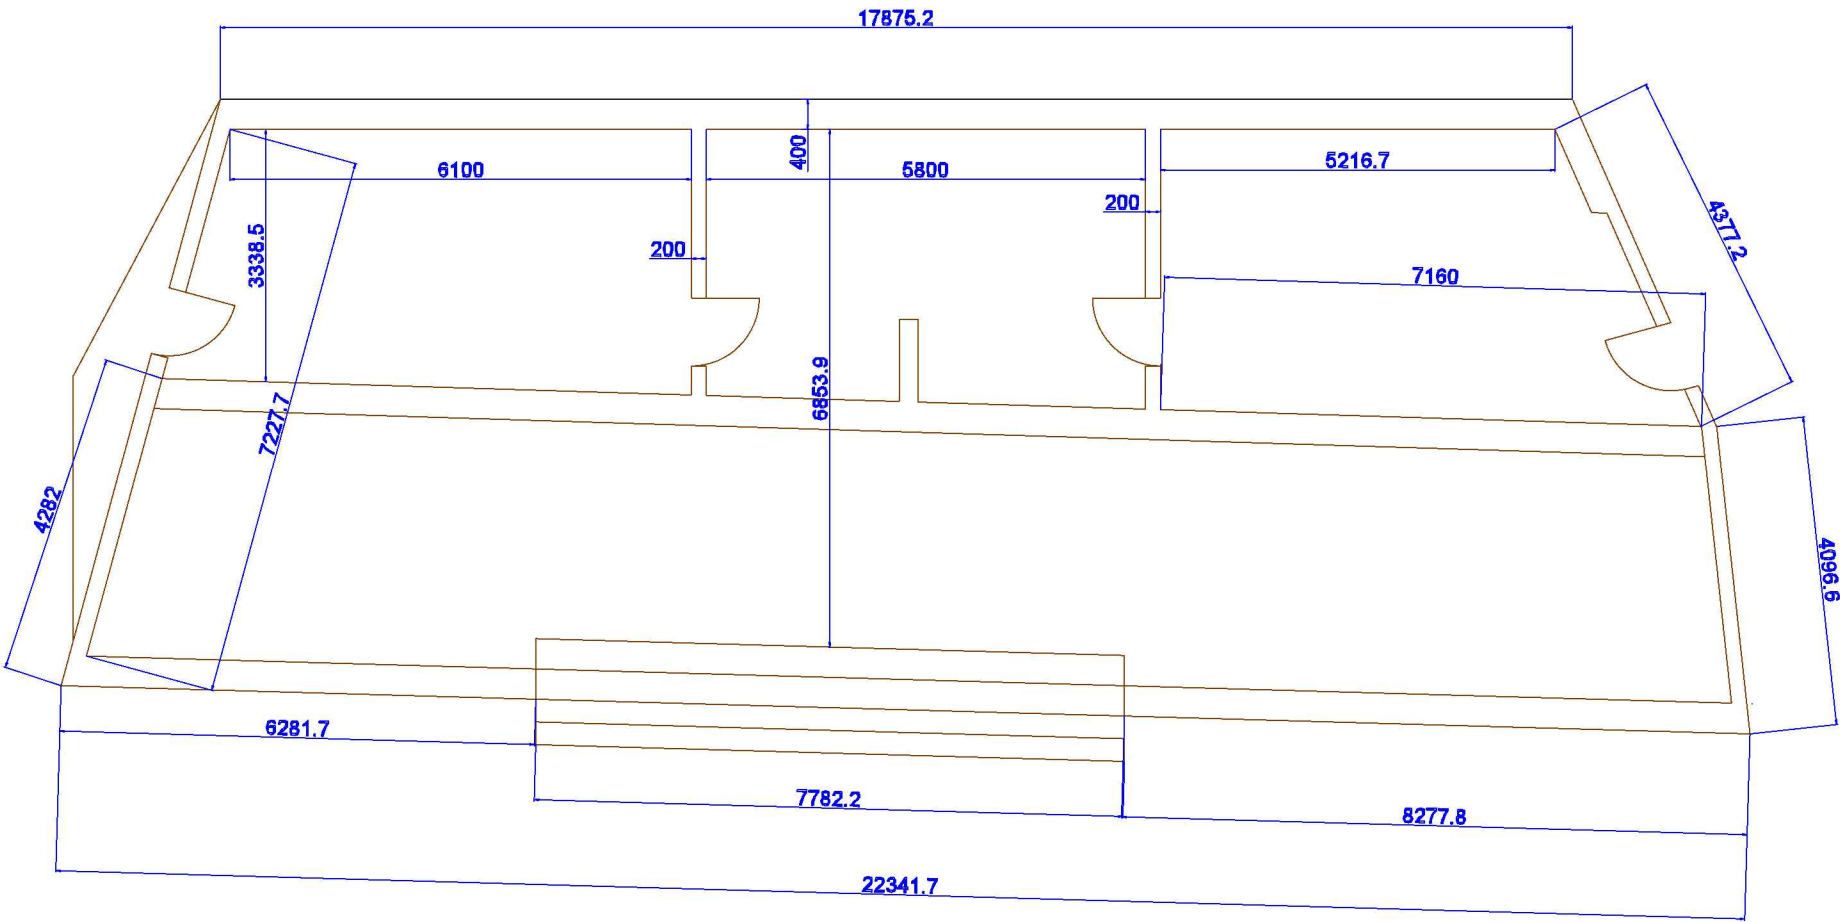

დირექტორი	რ. ლიპინაძე			დამკვეთი: ხულოს მუნიციპალიტეტი			
არქიტექტორი				ობიექტი: ღაბა ხულოში თეატრის ნაგებობის მშენებლობა	სტადია	ფურცელი	ფურცლები
კონსტრუქტორი	ნ. თელიძე			არსებული შენობის ანაზღაბი	მ.პ.	ა-13	1
შეასრულა	ბ. ხუციშვილი				შპს "აგროსერვისი"		
ავტორი	თ. ბერიძე						