


არსებული შენობის და ახალი შენობის
მისაღებება მ 1:100

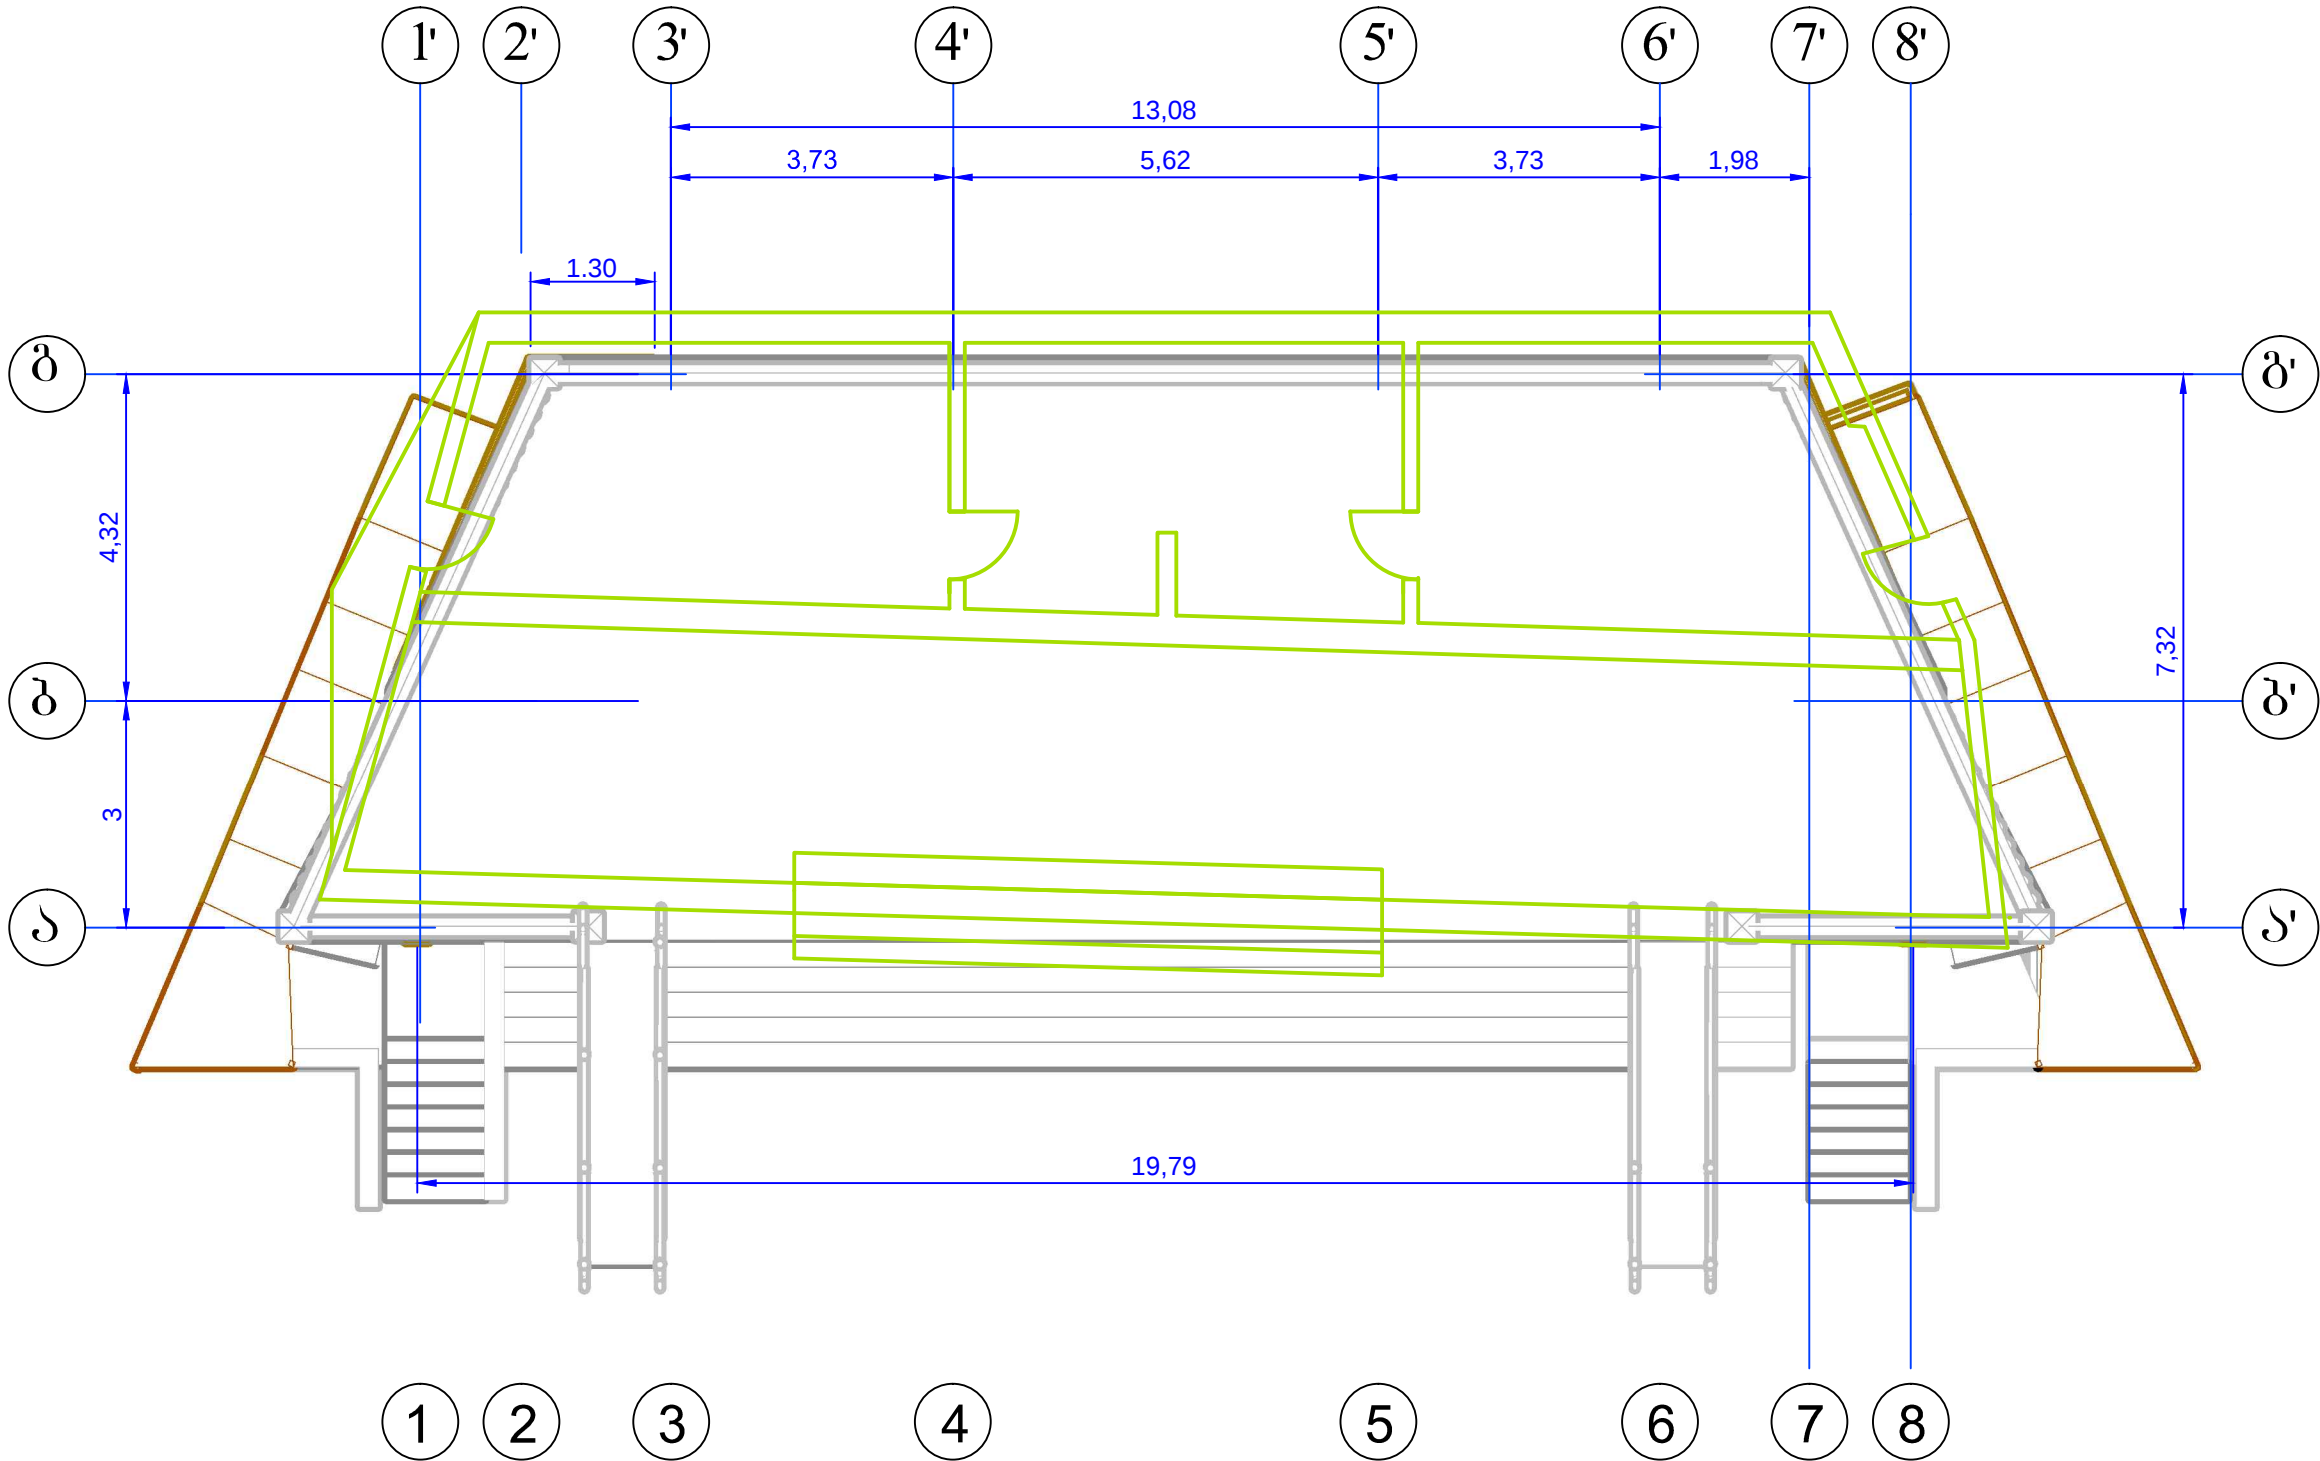

დირექტორი	რ. ლიპაძე			დამკვეთი: ხულოს მუნიციპალიტეტი			
არქიტექტორი				ობიექტი: დაბა ხულოში თეატრონის ნაპირების მშენებლობა	სტადია	ფურცელი	ფურცლები
კონსტრუქტორი	ნ. თელიძე				მ.პ.	ა-14	1
შეასრულა	ბ. ხუციშვილი			არსებული შენობის და ახალი შენობის მისაღებება	შპს "აგროსერვისი"		
ავტორი	თ. ბერიძე						