


საპილოარდოს ელ. გავყანობა
მ 1:100

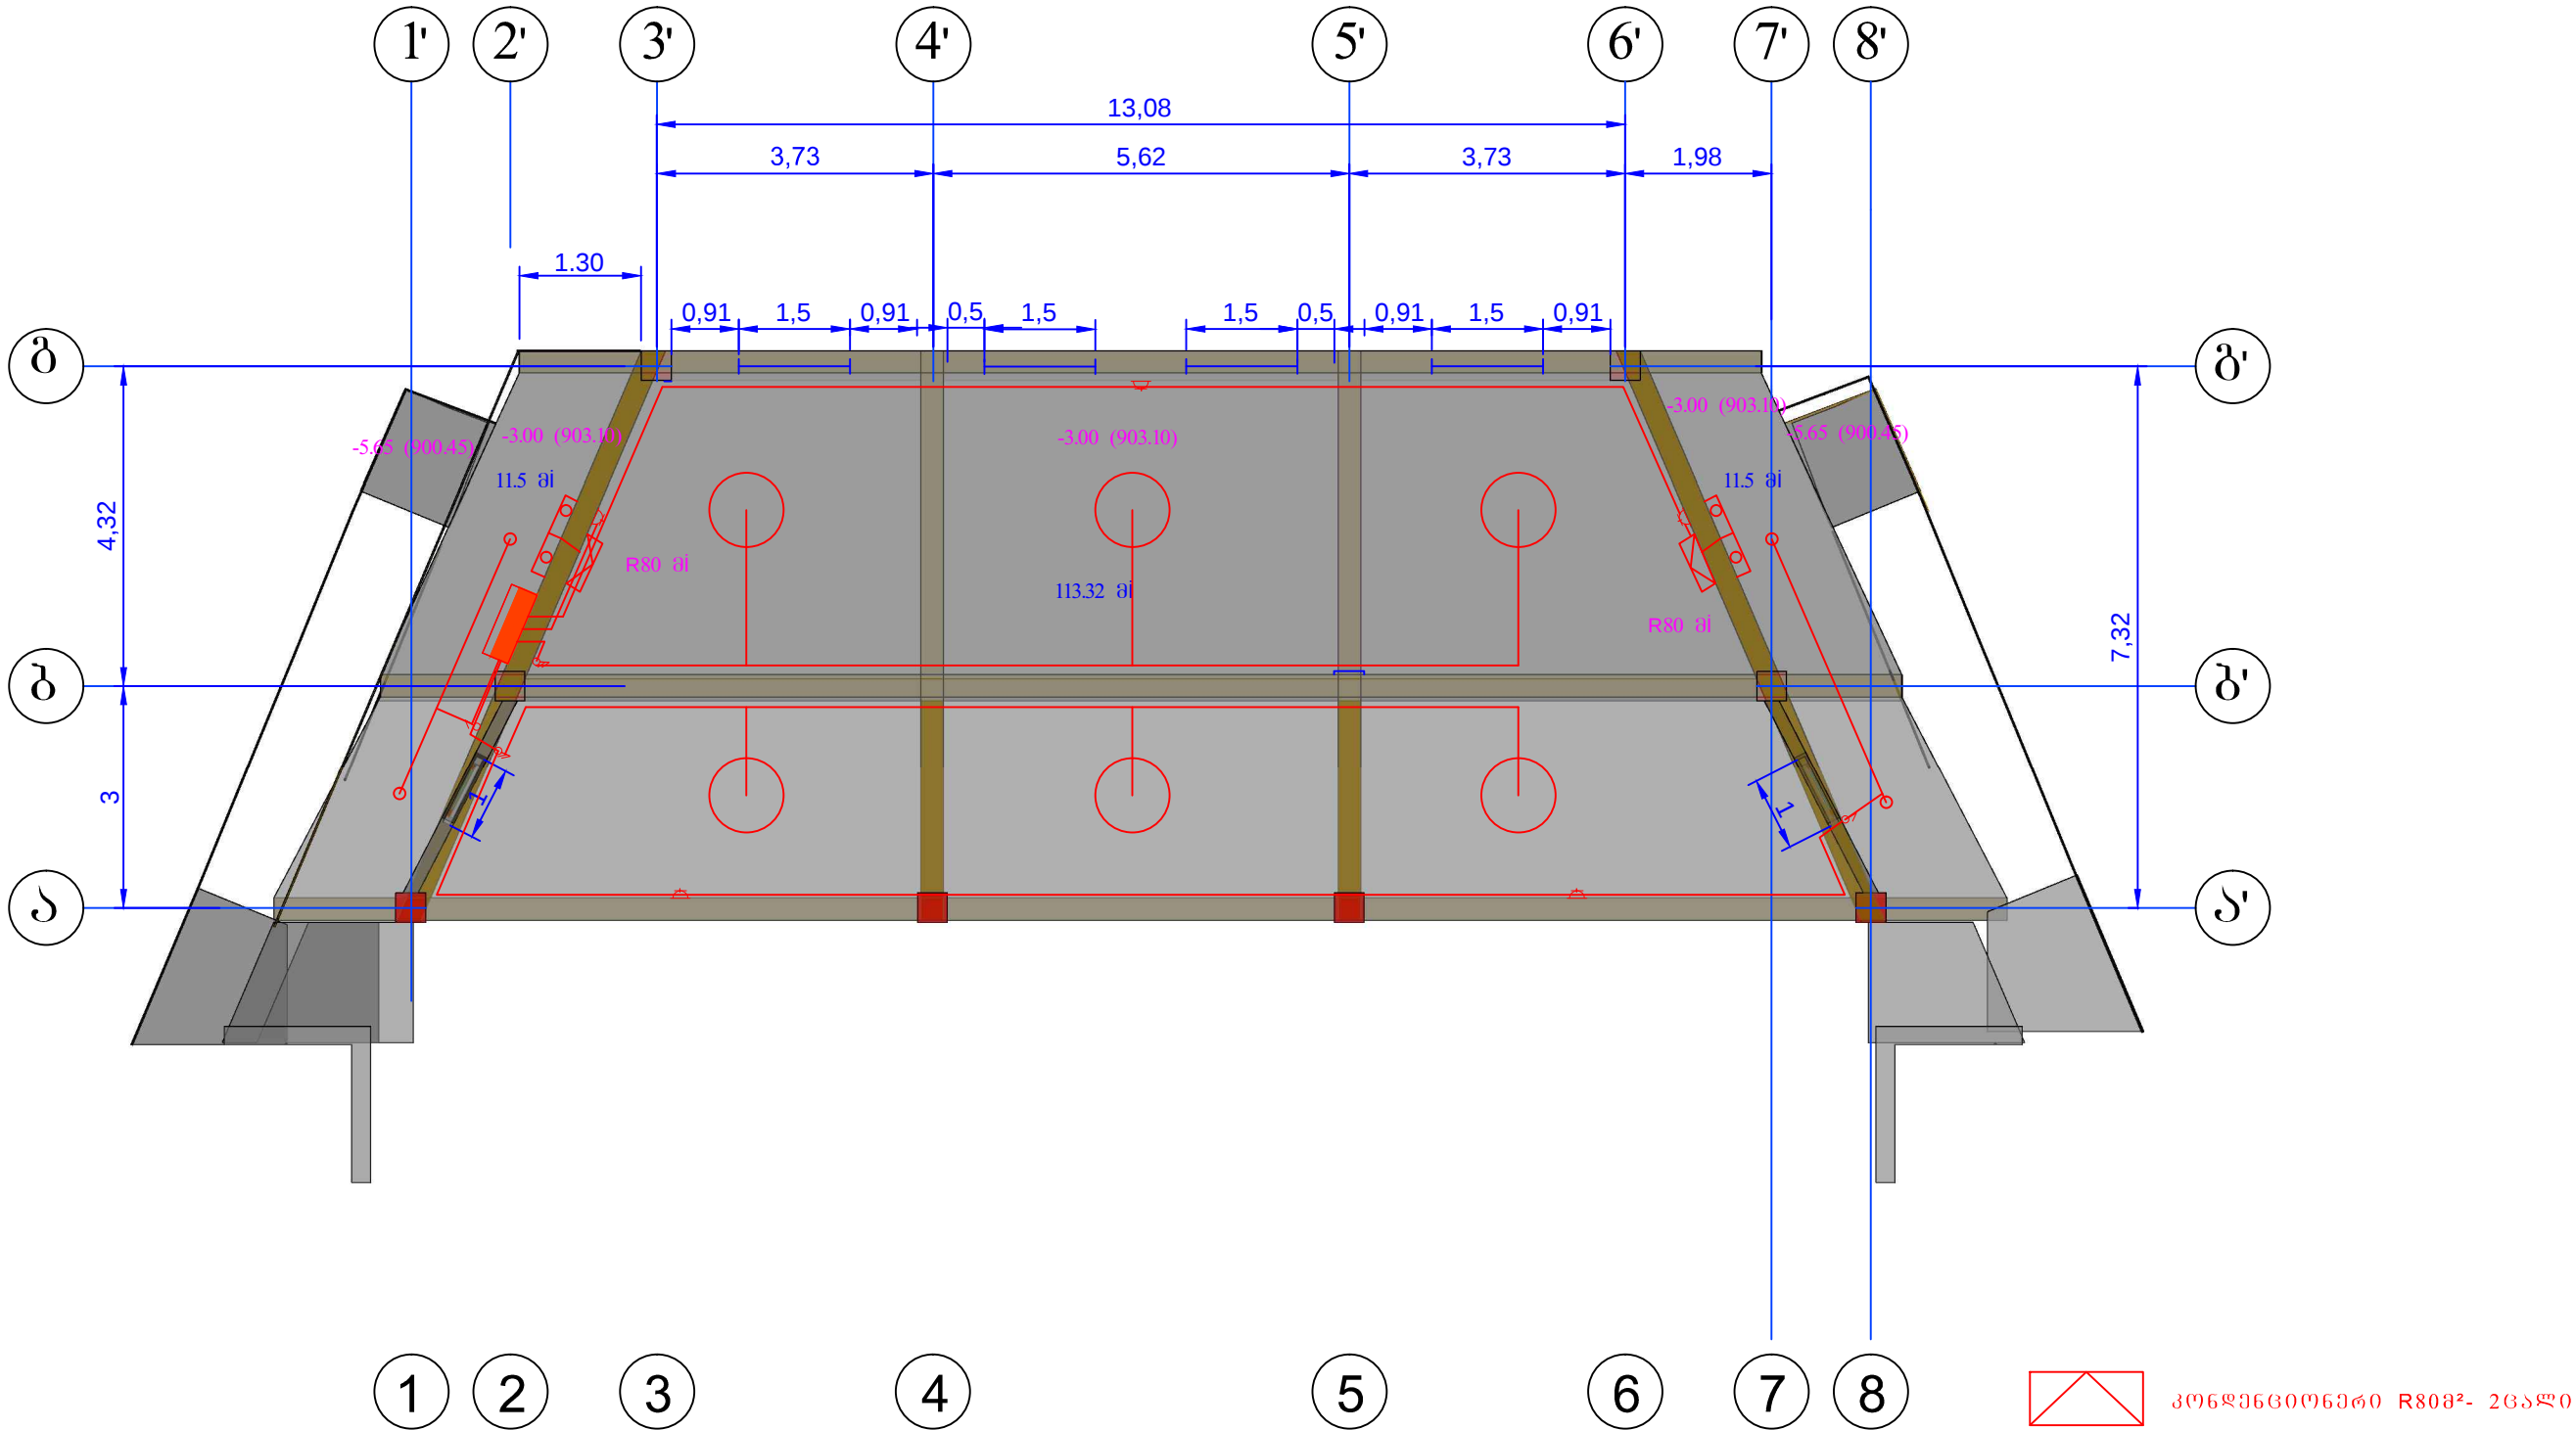

დირექტორი	რ. ლიხაშვილი			დამკვეთი: ხულოს მუნიციპალიტეტი		
არქიტექტორი				თემატიკა: ღაბა ხულოში თეატრის ნაგებობის მოწყობა	სტადია	ფურცელი
კონსტრუქტორი	ნ. თელიძე				მ.პ.	ფურცლები
შეასრულა	ბ. ხუციშვილი			საპილოარდოს ელ. გავყანობა	ელ-2	1
ავტორი	თ. ბერიძე				შპს "აგროსერვისი"	