


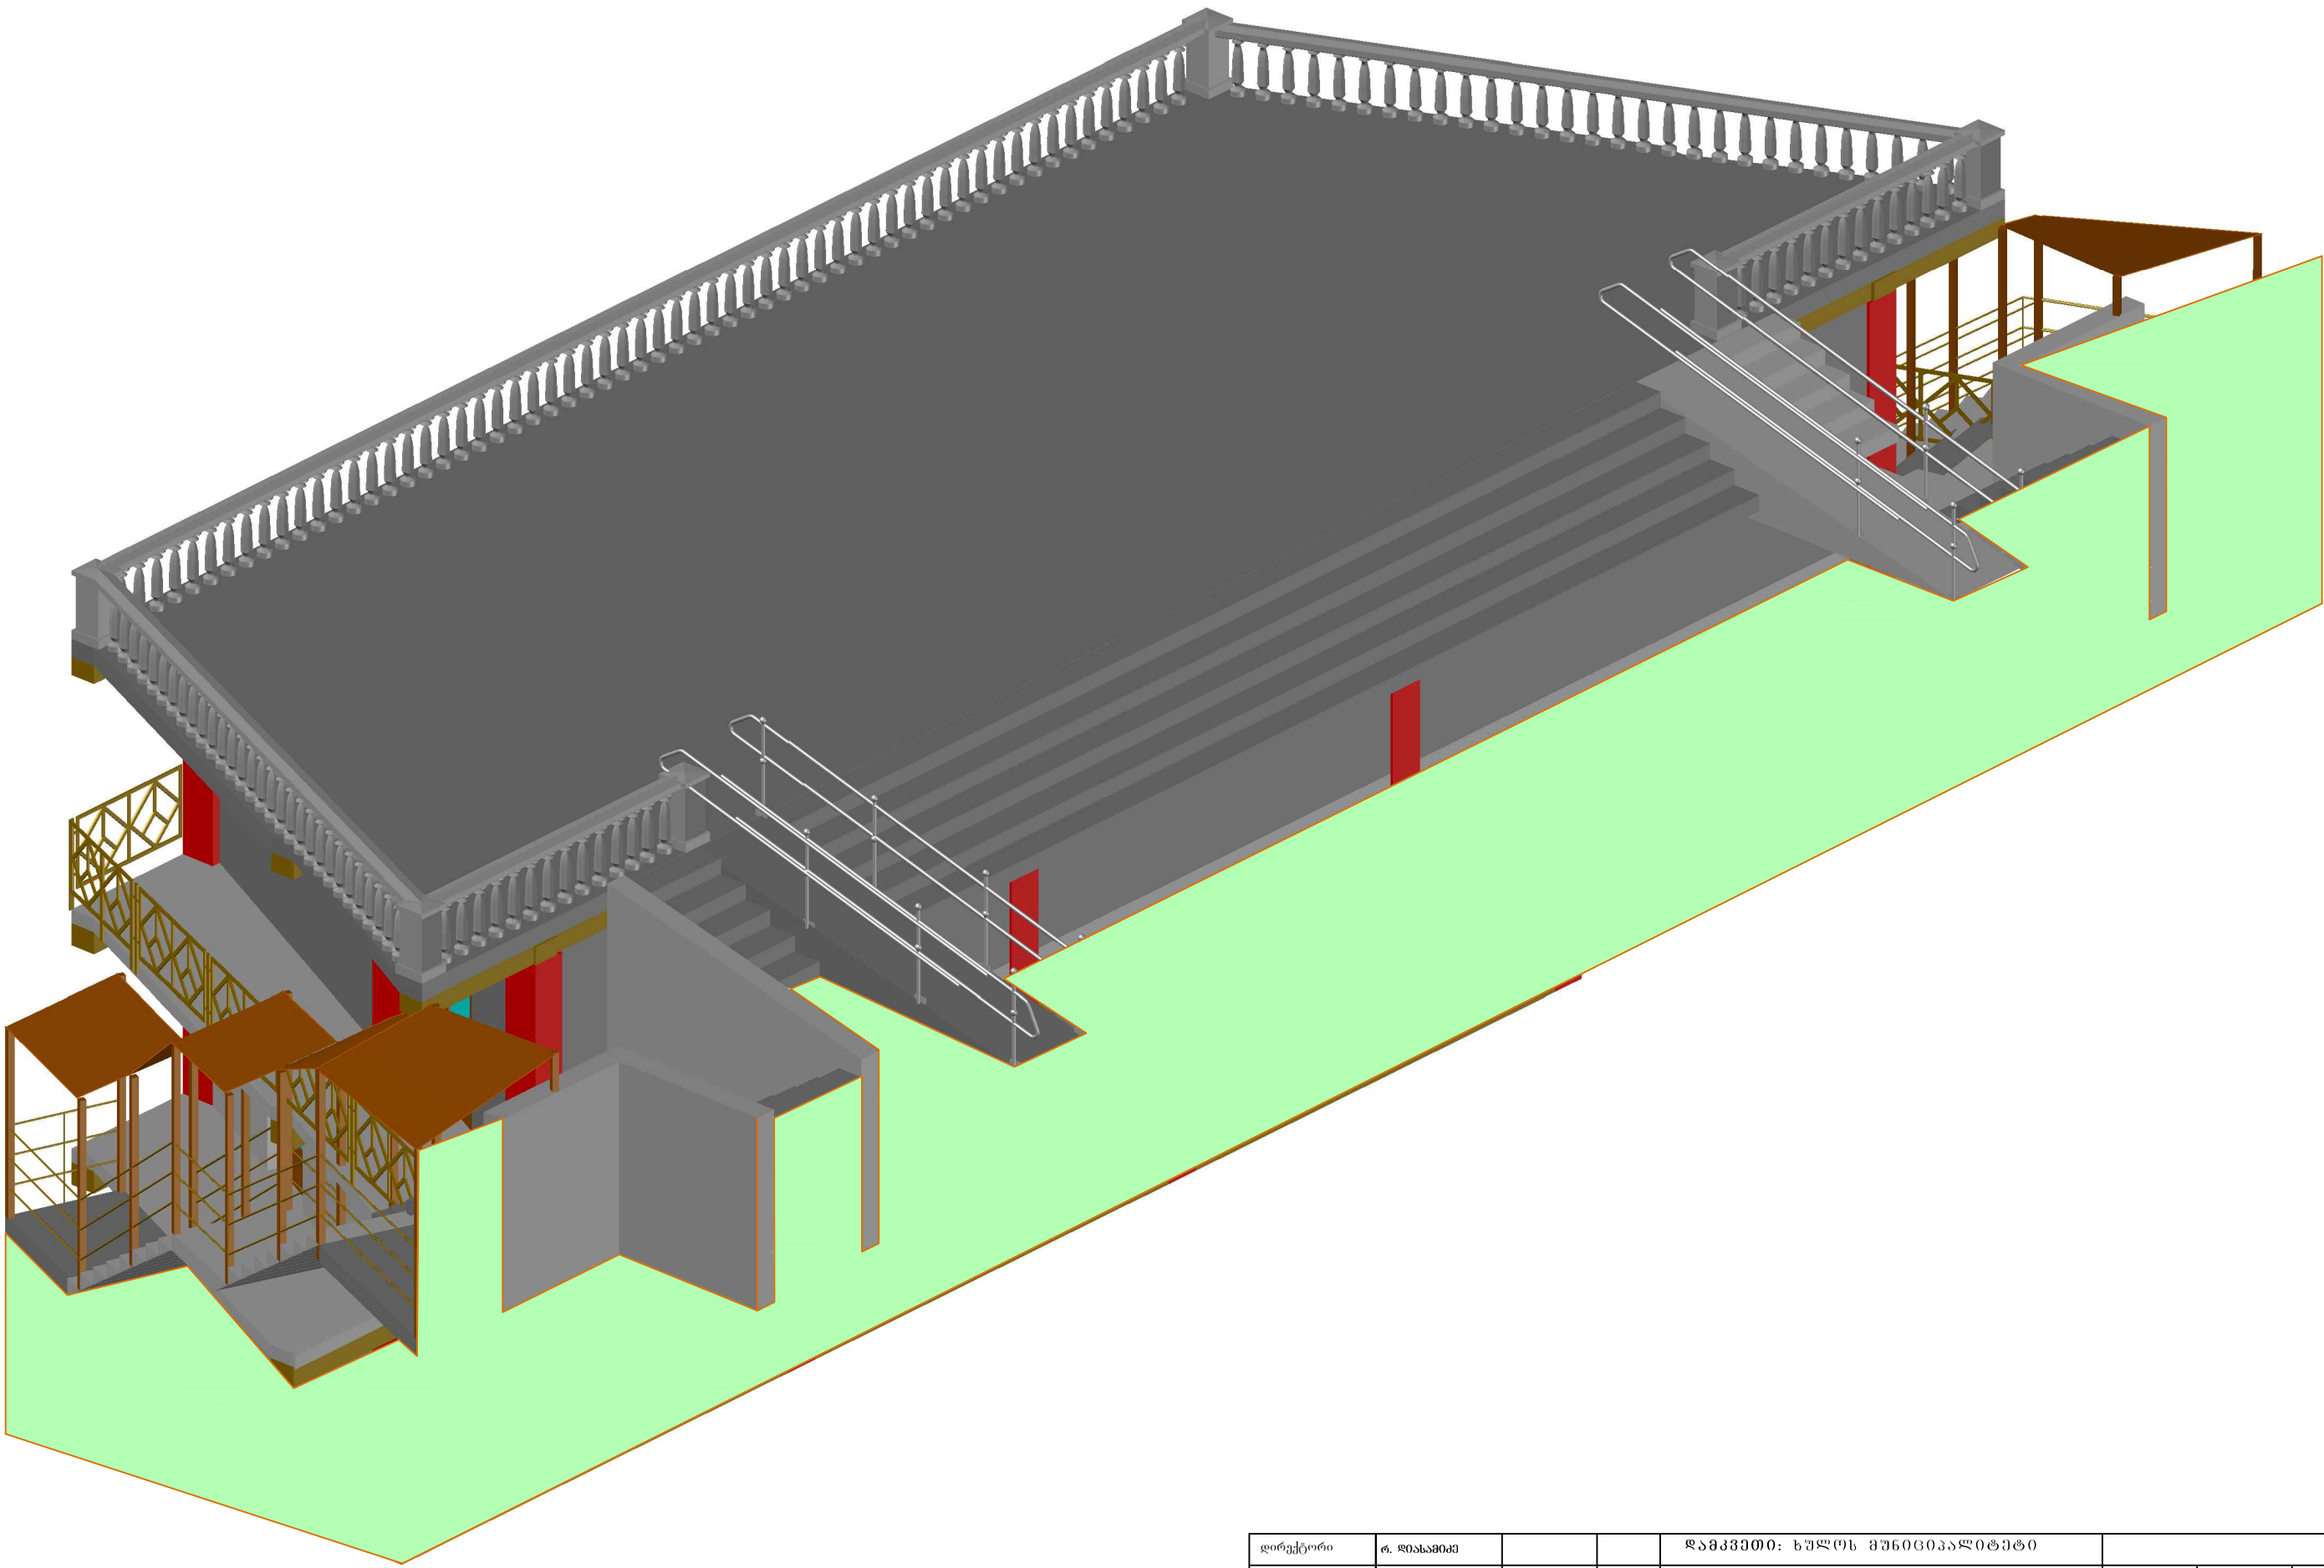

დირექტორი	რ. ლიპაძე			დამკვეთი: ხულოს მუნიციპალიტეტი		
არქიტექტორი	ბ. გომიშვილი			ობიექტი: ღაბა ხულოში თეატრონის ნაპობის მშენებლობა	სტადია	ფურცელი
კონსტრუქტორი	ნ. თელიძე				ფ.პ.	ფურცლები
შეასრულა	ბ. ხუციშვილი			ივთმეობა	ა-13	1
ავტორი	მ. ბერიძე				შპს "აგროსერვისი"	