


ტუალეტში ჩასასვლელი კიბეები
2 მხარე

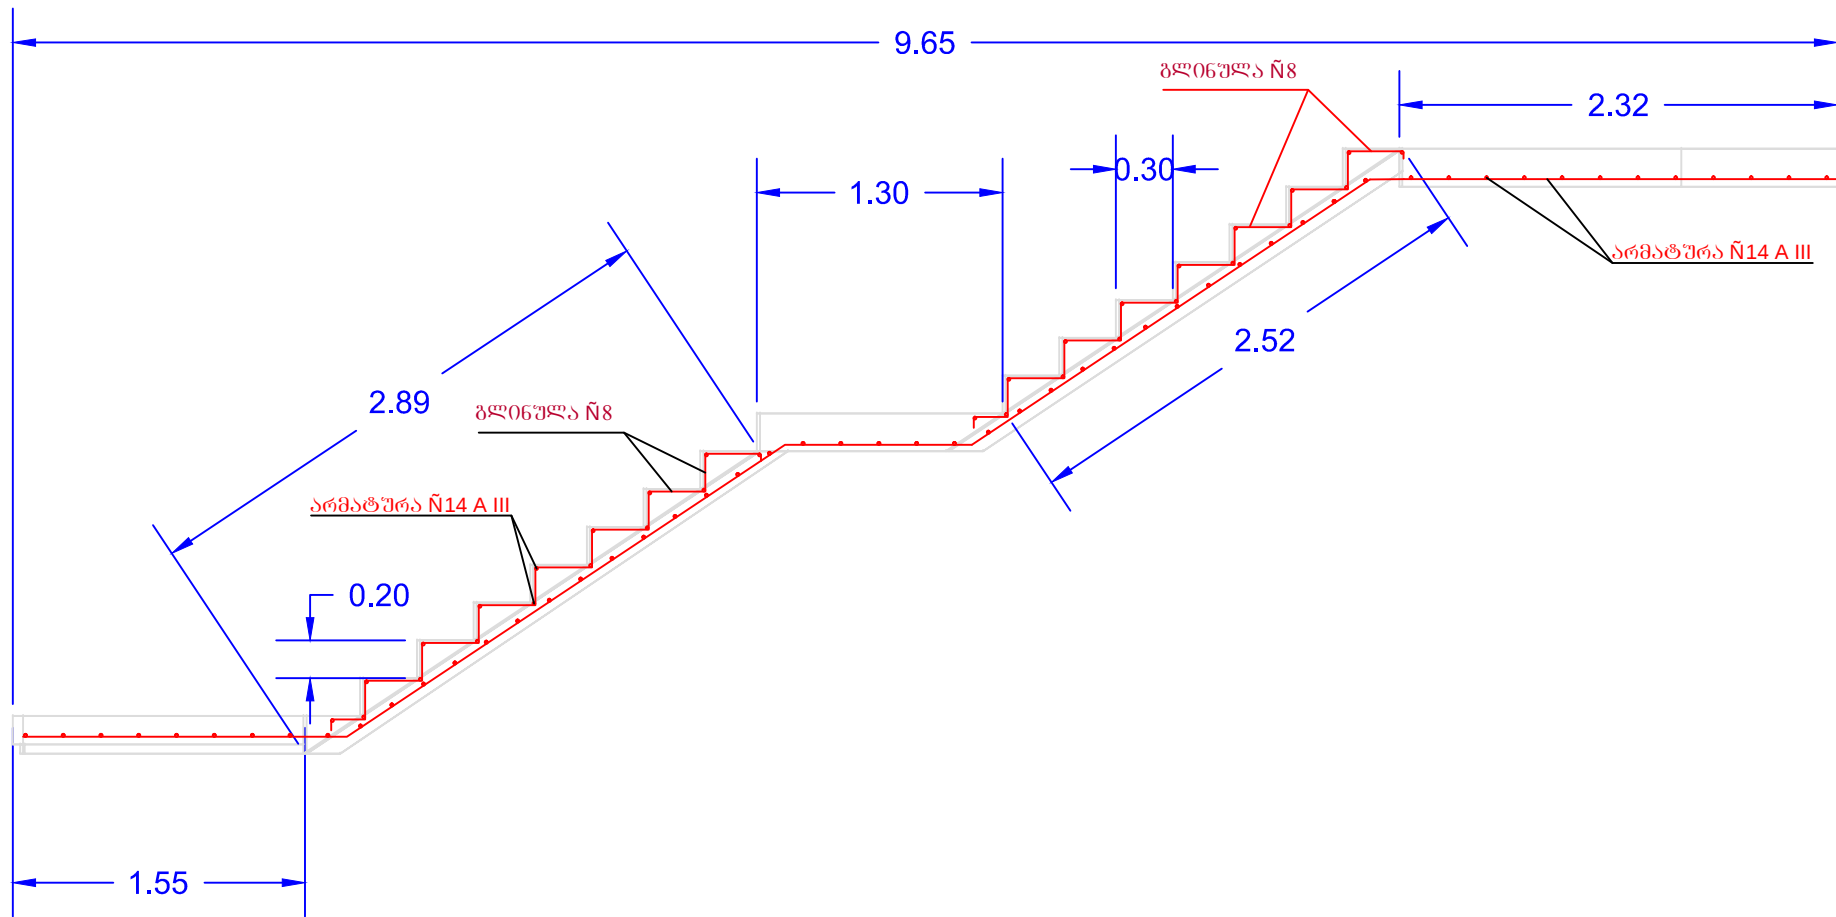

კიბის გადახურვის მოწყობა მილკვადრებით და კუთხოვანით
მილკვადრები 70X70X3, L=3 ბრძ.მ (2.4+0.60) - 3*8*2=48 ბრძ.მ
მილკვადრები 70X70X3, L=2.7 ბრძ.მ (2.1+0.60) - 2.7*8*2=43.2 ბრძ.მ
კუთხოვანა 50X50X4, L= 1.5*14*2=42 ბრძ.მ (ბანოვო)
კუთხოვანა 50X50X4, L= 12*2*2=48 ბრძ.მ (ბრძოვო)

პოლიკარბონატი გადახურვისთვის
S=12*1.5*2=36 მ²
ხის რეიკა - 0.05*0.05*70=0.2 მ³

ბეტონის კიბე
ბეტონის საფუძვრები და ბეტონის ფილა: 2.6*2 =5.2 მ³

სულ ბეტონი მარკით მ-250 (B-18.5) - 5.2 მ³

სულ არმატურა d14 A III - 305*2 = 610 კგ

ბლინულა №8 A III - 42*2 = 84 კგ

დირექტორი	რ. ღიბსაშვილი			დამკვეთი: ხულოს მუნიციპალიტეტი		
არქიტექტორი				უბიექტი: დაბა ხულოში თეატრონის ნაგებობის მოწესრიგება	სტადია	ფურც-ლი
კონსტრუქტორი	ნ. თიფორაძე				მ.პ.	ფურც-ბი
შეასრულა	ბ. ხუციშვილი			ტუალეტში ჩასასვლელი კიბეები 2 მხარე	კ - 1	1
აღებოდა	თ. ბერიძე				შპს "აბრუნვერვისი"	