


რ/ბ რიგელების და სვეტების განლაგების გეგმა - 3.00 ნიშნულზე
მ 1:100

ჭრილობა 1-1

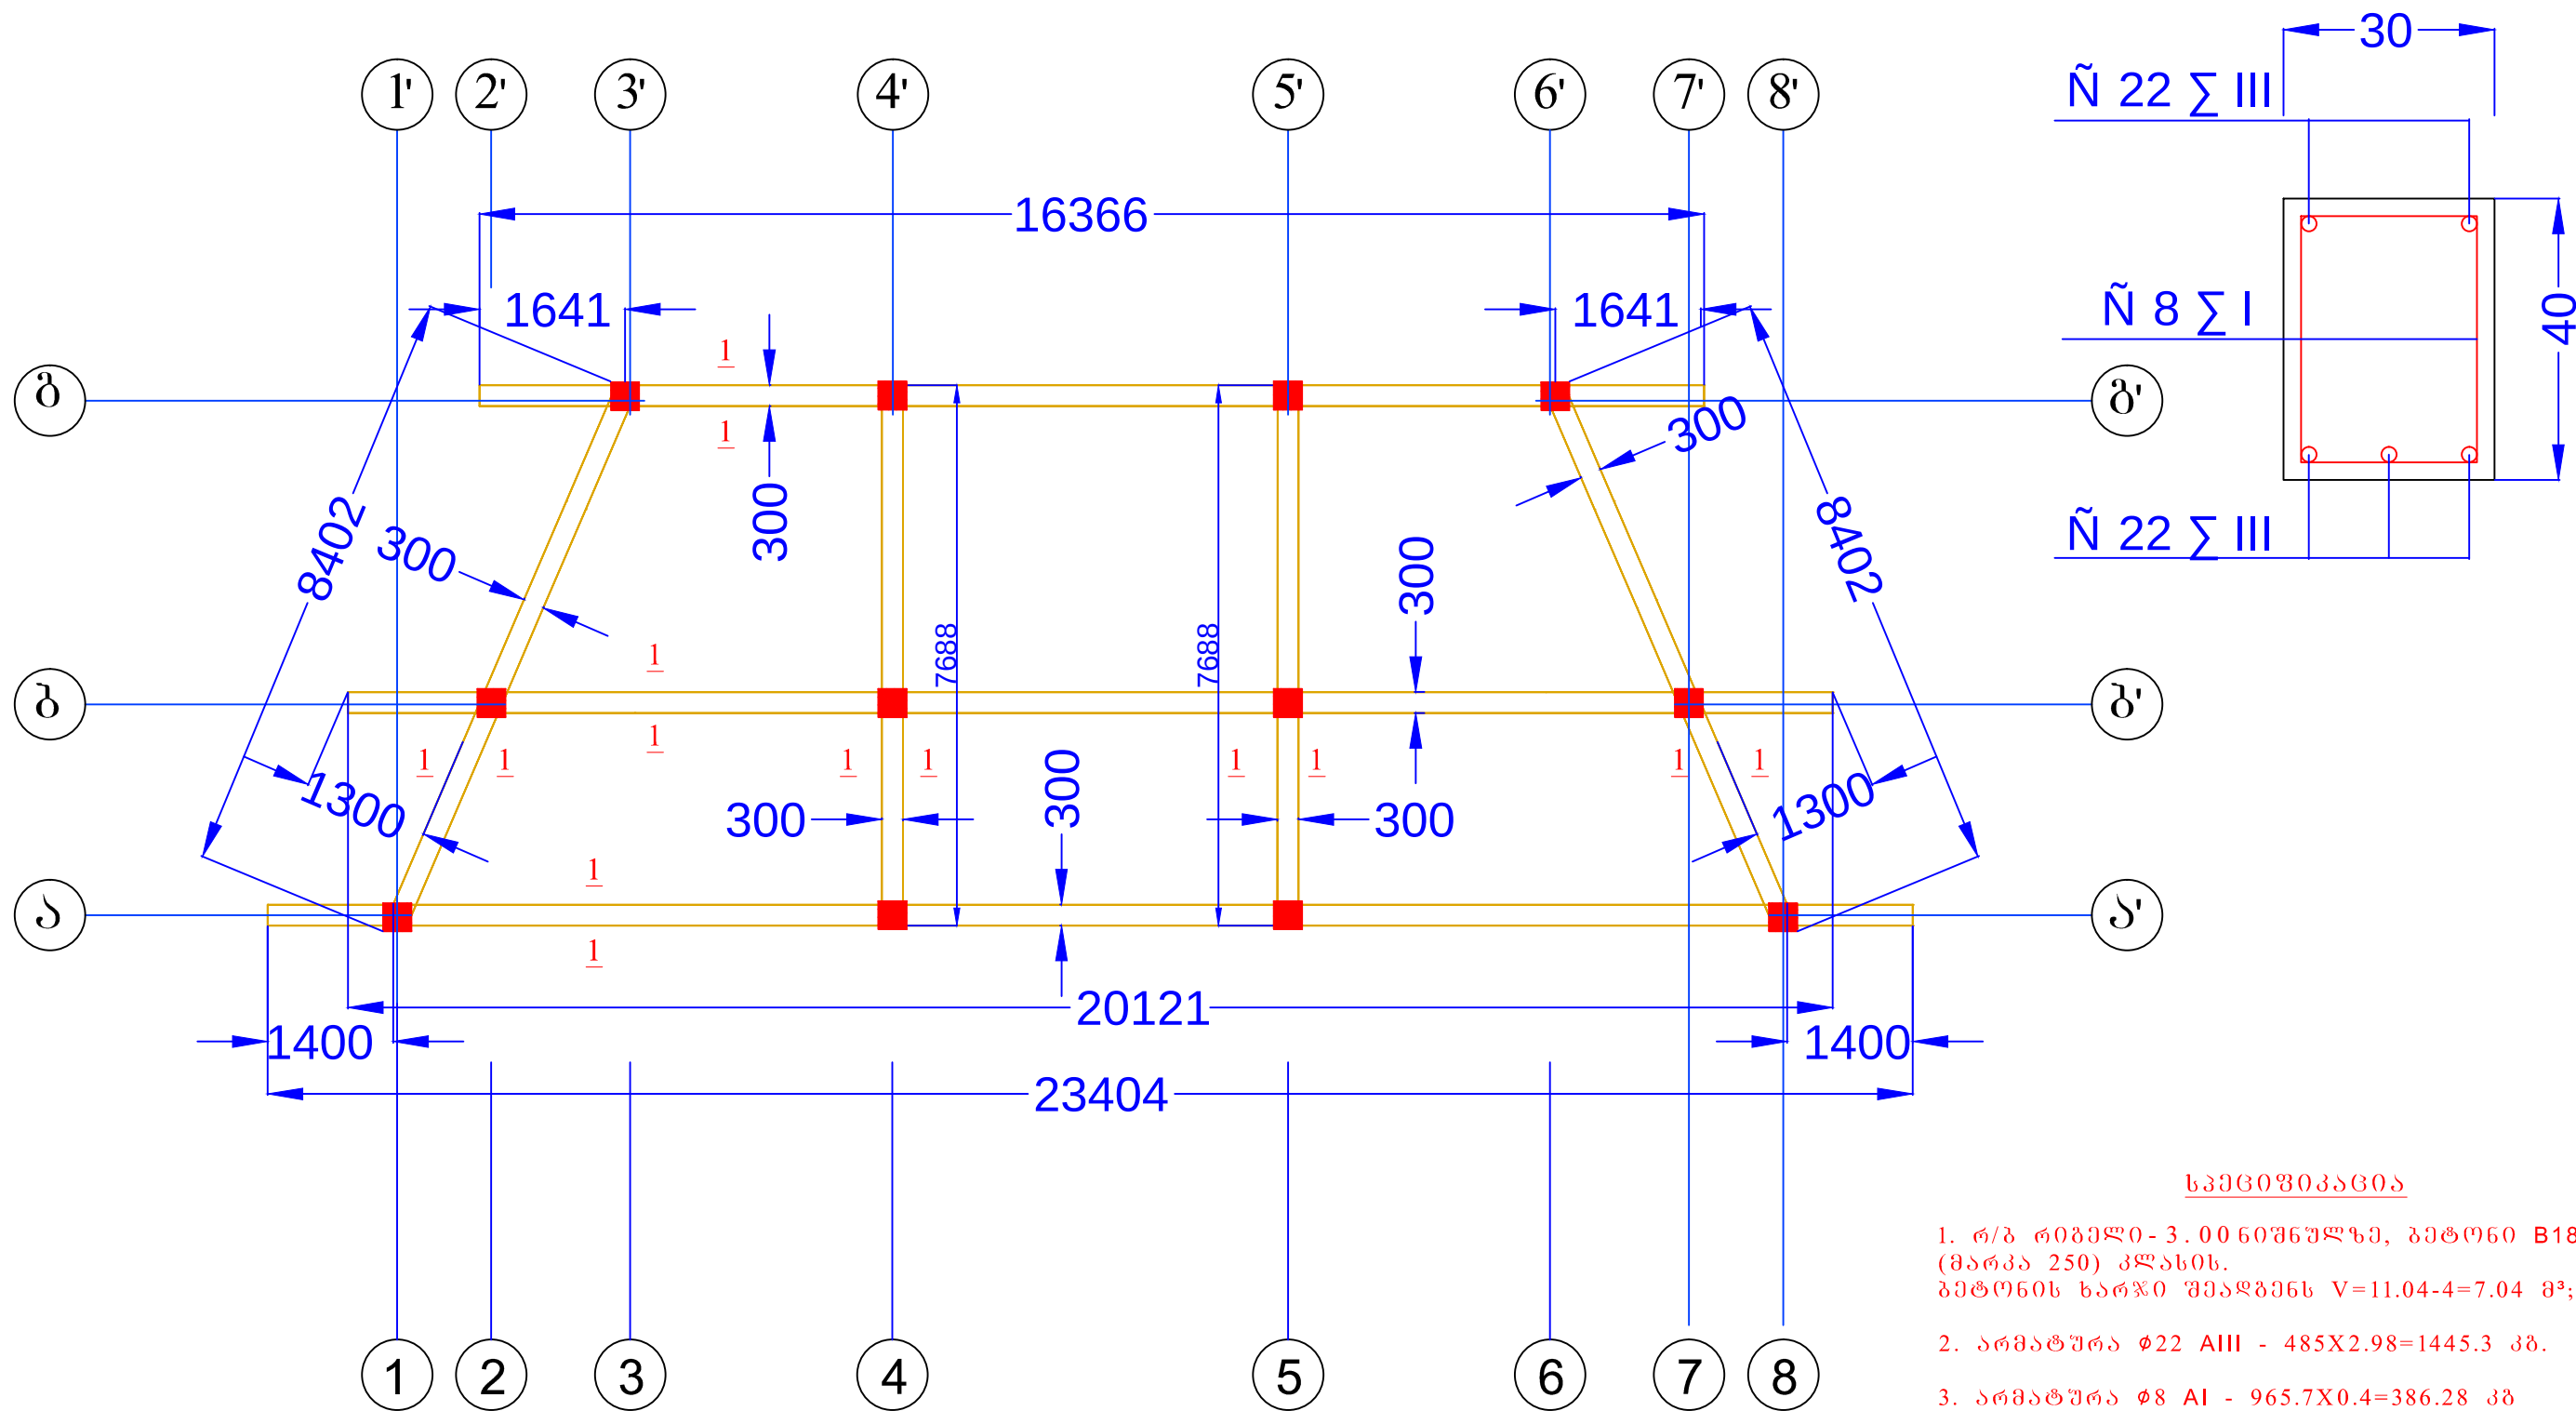

სპეციფიკაცია

- რ/ბ რიგელები - 3.00 ნიშნულზე, გეგმით B18.5 (მარკა 250) კლასის. გეგმითის სარჯო შეადგენს $V=11.04-4=7.04$ მ³;
- არმატურა $\phi 22$ AIII - $485 \times 2.98 = 1445.3$ კგ.
- არმატურა $\phi 8$ AI - $965.7 \times 0.4 = 386.28$ კგ

დირექტორი	რ. ლიხაიძე			დამკვეთი: ხულოს მუნიციპალიტეტი			
არქიტექტორი				უბიკვტი: დაბა ხულოში თეატრონის ნაგებობის მშენებლობა	სტადია	ფურცელი	ფურცალი
კონსტრუქტორი	ნ. თელიძე				მ.პ.	კ- 3	1
შეასრულა	ბ. ხუციშვილი			რ/ბ რიგელების და სვეტების განლაგების გეგმა	შპს "აგროსერვისი"		
ავტორი	თ. ბერიძე						