
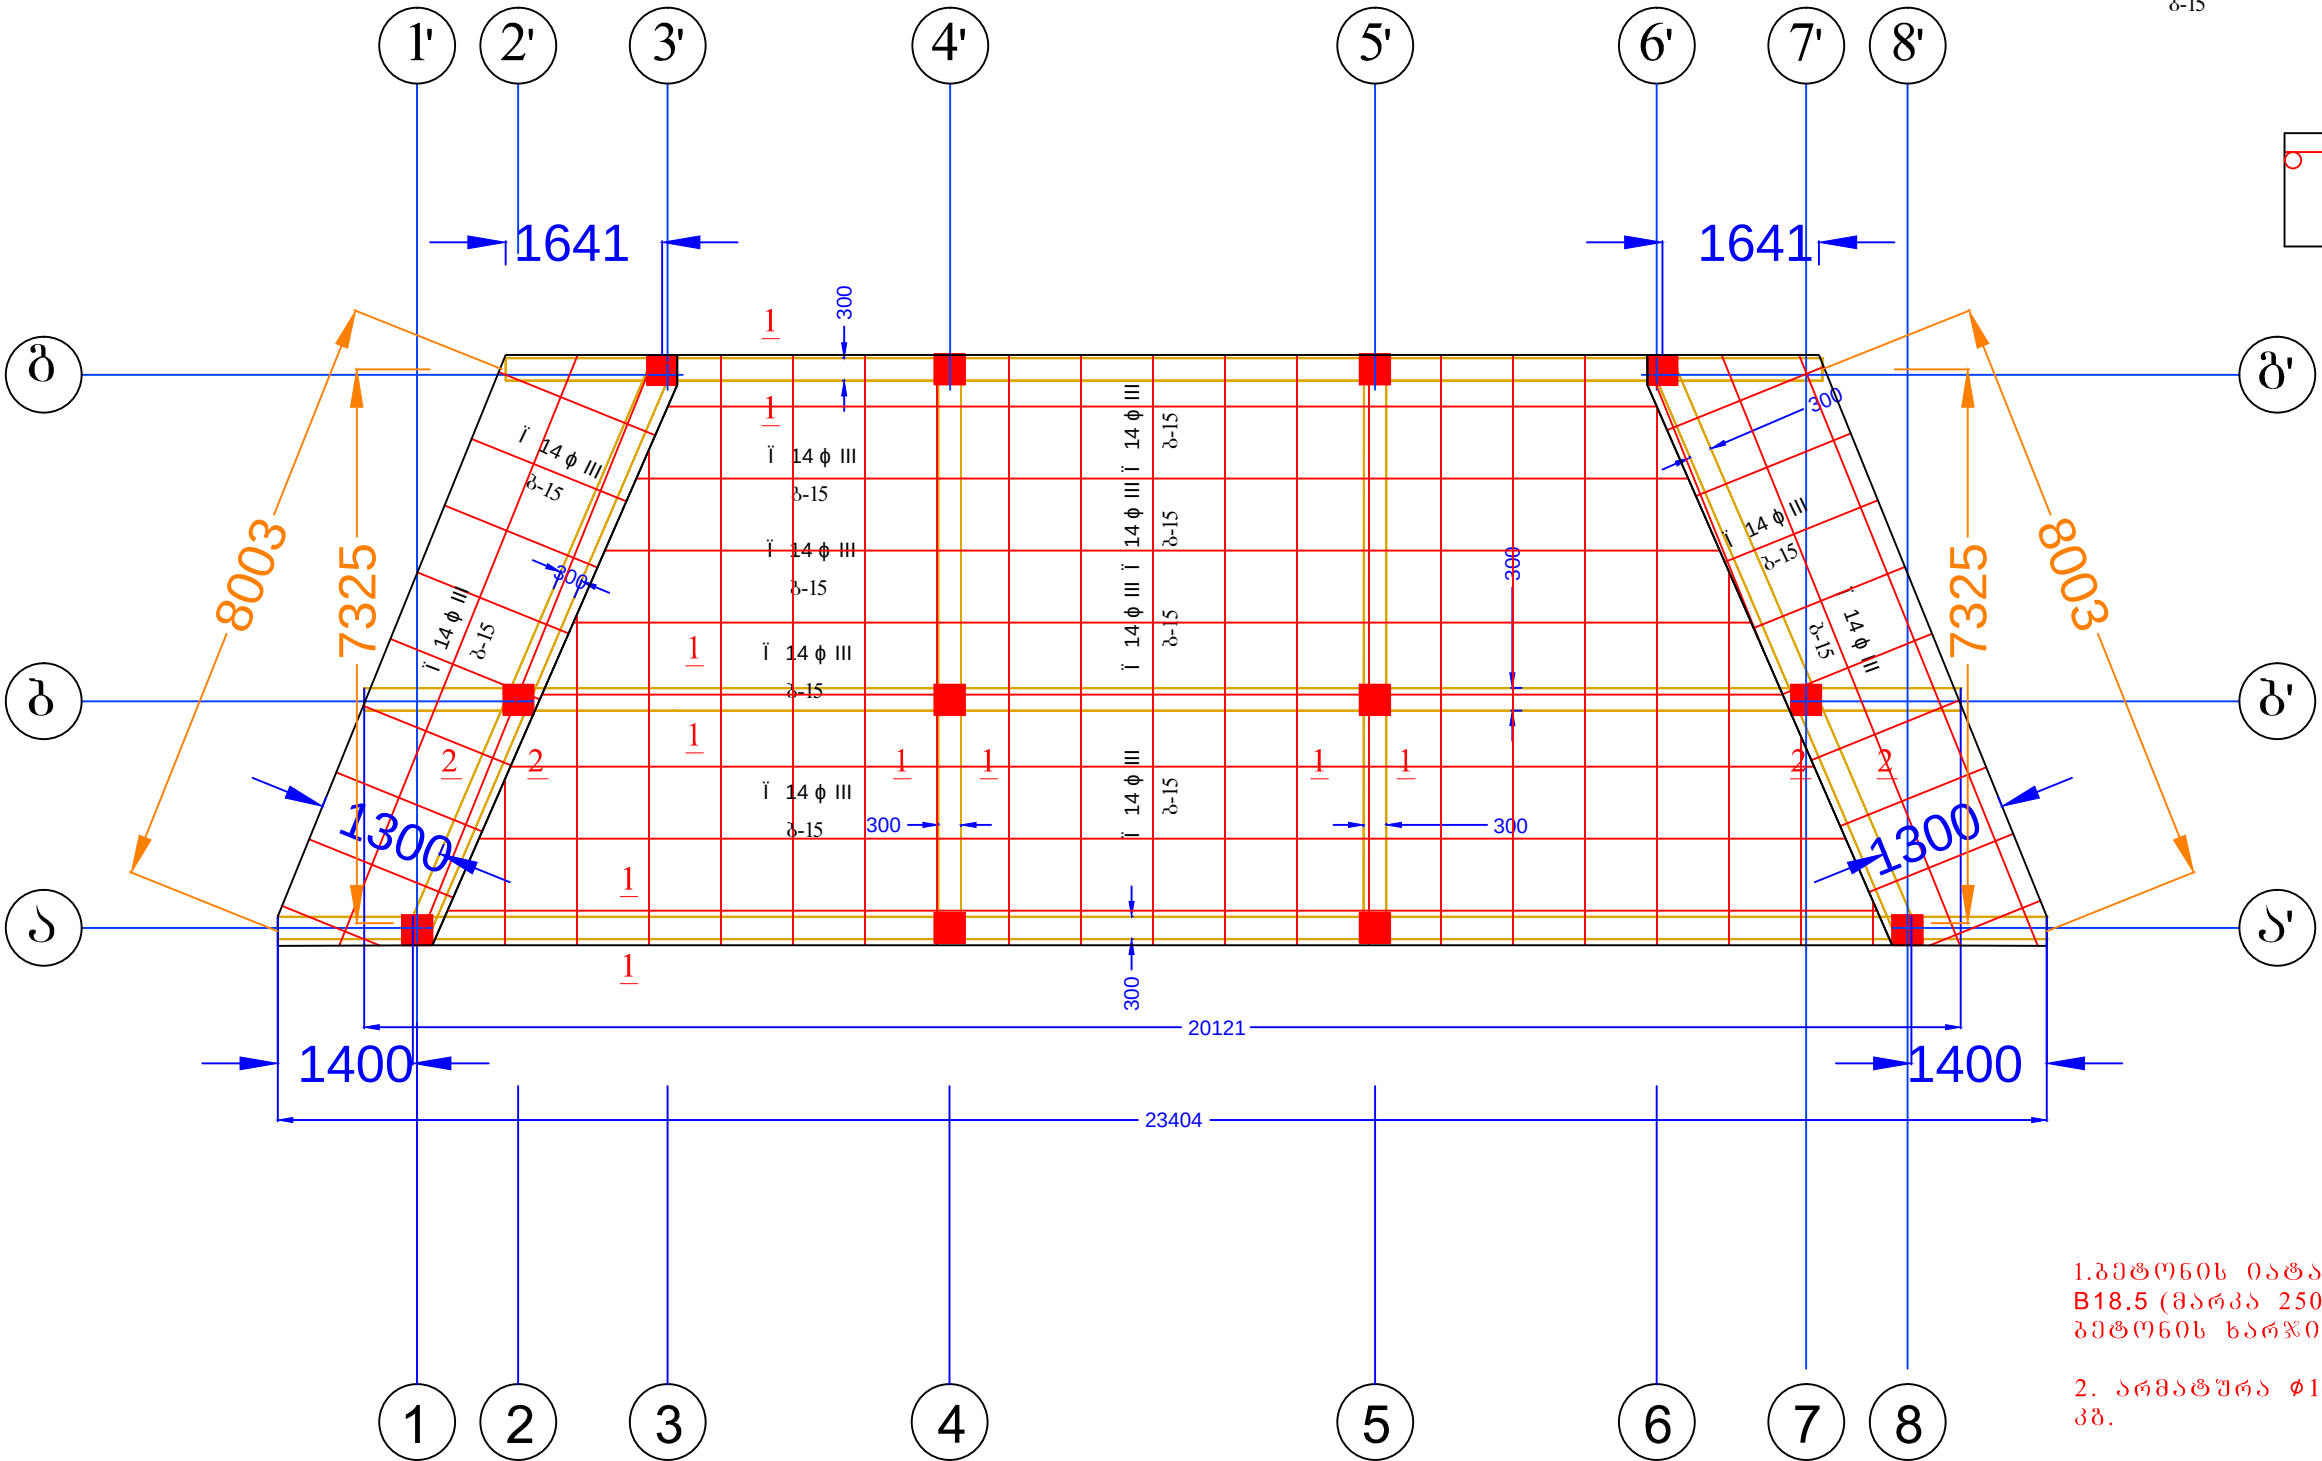


რ/გ გადახურვის ფილა -3.00 ნიშნულზე
მ 1:100


ჭრილობა 2-2

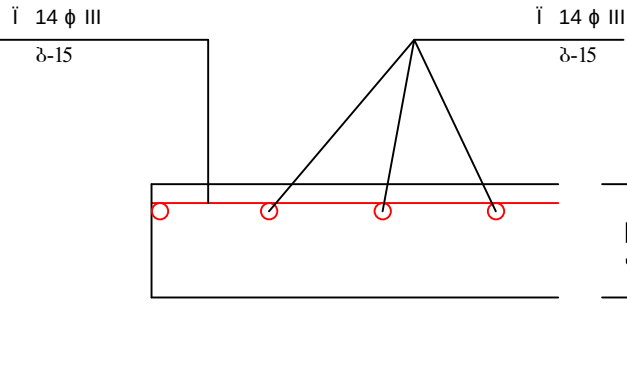

სპეციფიკაცია

1. პეტონის იატაკი -3.00 ნიშნულზე, პეტონი B18.5 (მარკა 250) კლასის. Δ15
პეტონის ხარჯი შეადგენს V=20.45 მ³;
2. არმატურა φ14 AIII -2100*1.05= 2205X1.21=2668 კგ.

ჭრილობა 1-1

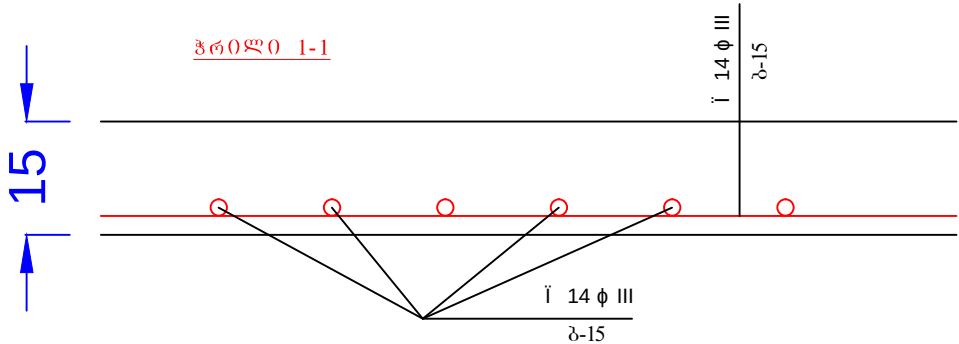

დირექტორი	რ. ლიხაჩიძე			დამკვეთი: ხულოს მუნიციპალიტეტი		
არქიტექტორი				უბიკვტი: ღაბა ხულოში თეატრონის ნაგებობის მშენებლობა	სტადია	ფურცელი
კონსტრუქტორი	ნ. თედორაძე				მ.პ.	ფურცელი
შეასრულა	ბ. ხუციშვილი			რ/გ გადახურვის ფილა -3.00 ნიშნულზე	კ- 4	1
ავტორი	თ. ბერიძე				შპს "აგრომშენი"	