
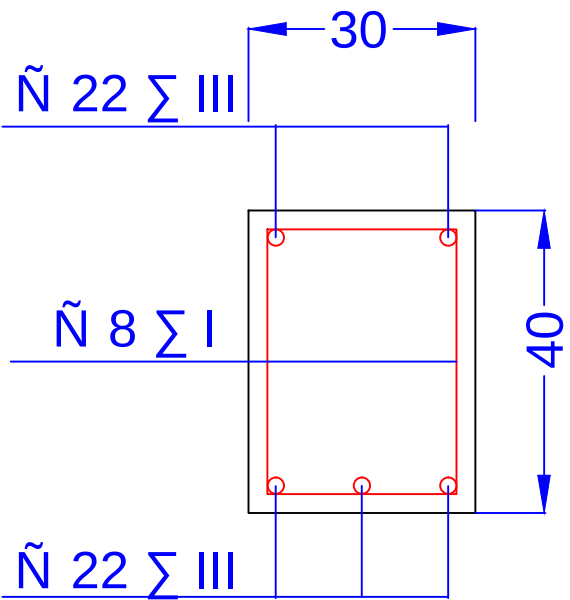


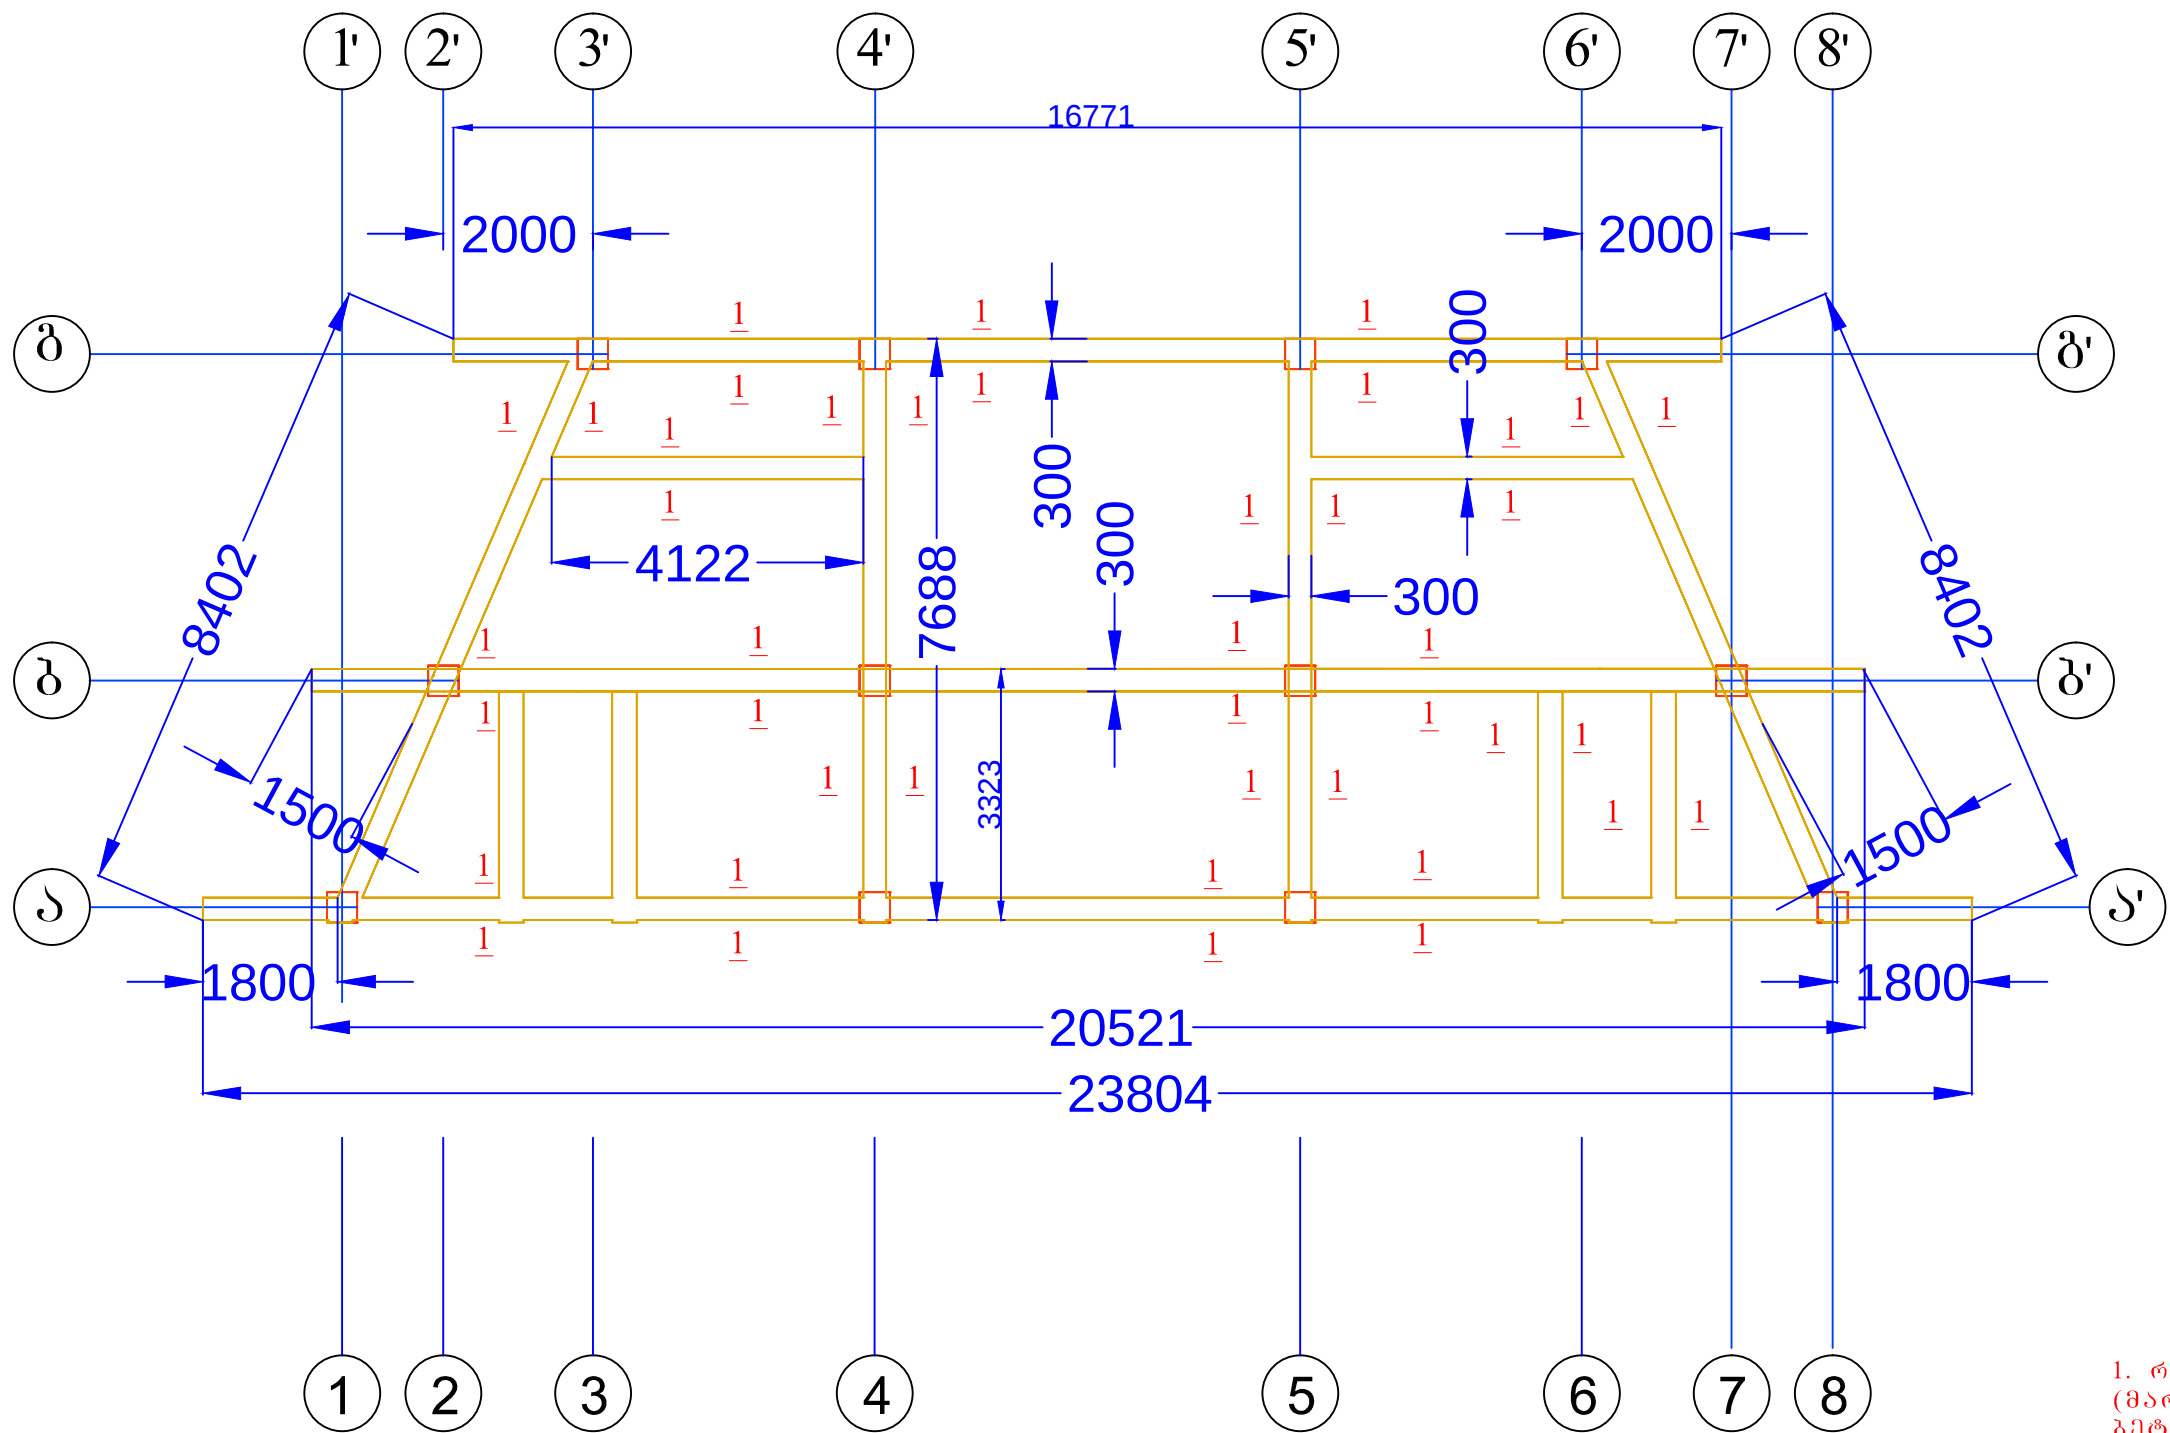

- რ/გ რიგებულება 0.00 ნიშნულზე, პეტონი B18.5 (მარკა 250) კლასის. პეტონის ხარჯი შეადგენს $V=6.6$ მ³;
- არმატურა $\phi 22$ AIII - 2041.3 კგ.
- არმატურა $\phi 8$ AI - 568.3 კგ

დირექტორი	რ. ლიპარიძე			დამკვეთი: ხულოს მუნიციპალიტეტი			
არქიტექტორი				ობიექტი: დაბა ხულოში თეატრონის ნაგებობის მოწესრიგება	სტადია	ფურცელი	ფურცლები
კონსტრუქტორი	ნ. თელიძე				მ.პ.	კ - 5	1
შეასრულა	ხუციშვილი			რ/გ რიგებულების და სვეტების განლაგების გეგმა 0.00 ნიშნულზე	შპს "აგროსერვისი"		
ავტორი	თ. ბერიძე						