
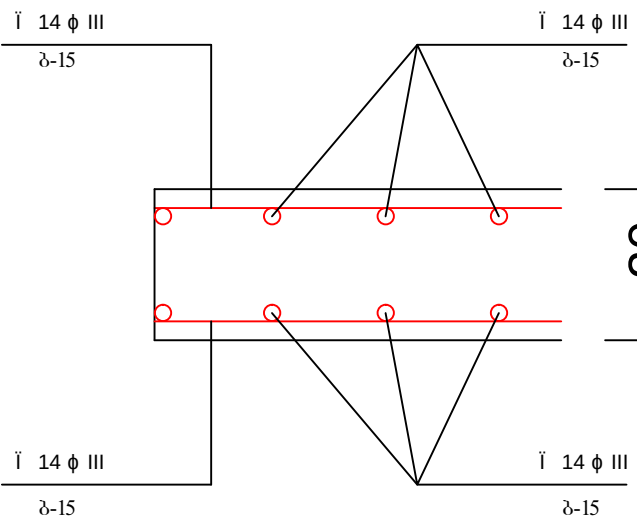



რ/პ გადახურვის ფილა 0.00 ნიშნულზე
მ 1:100

ჭრილობა 2-2

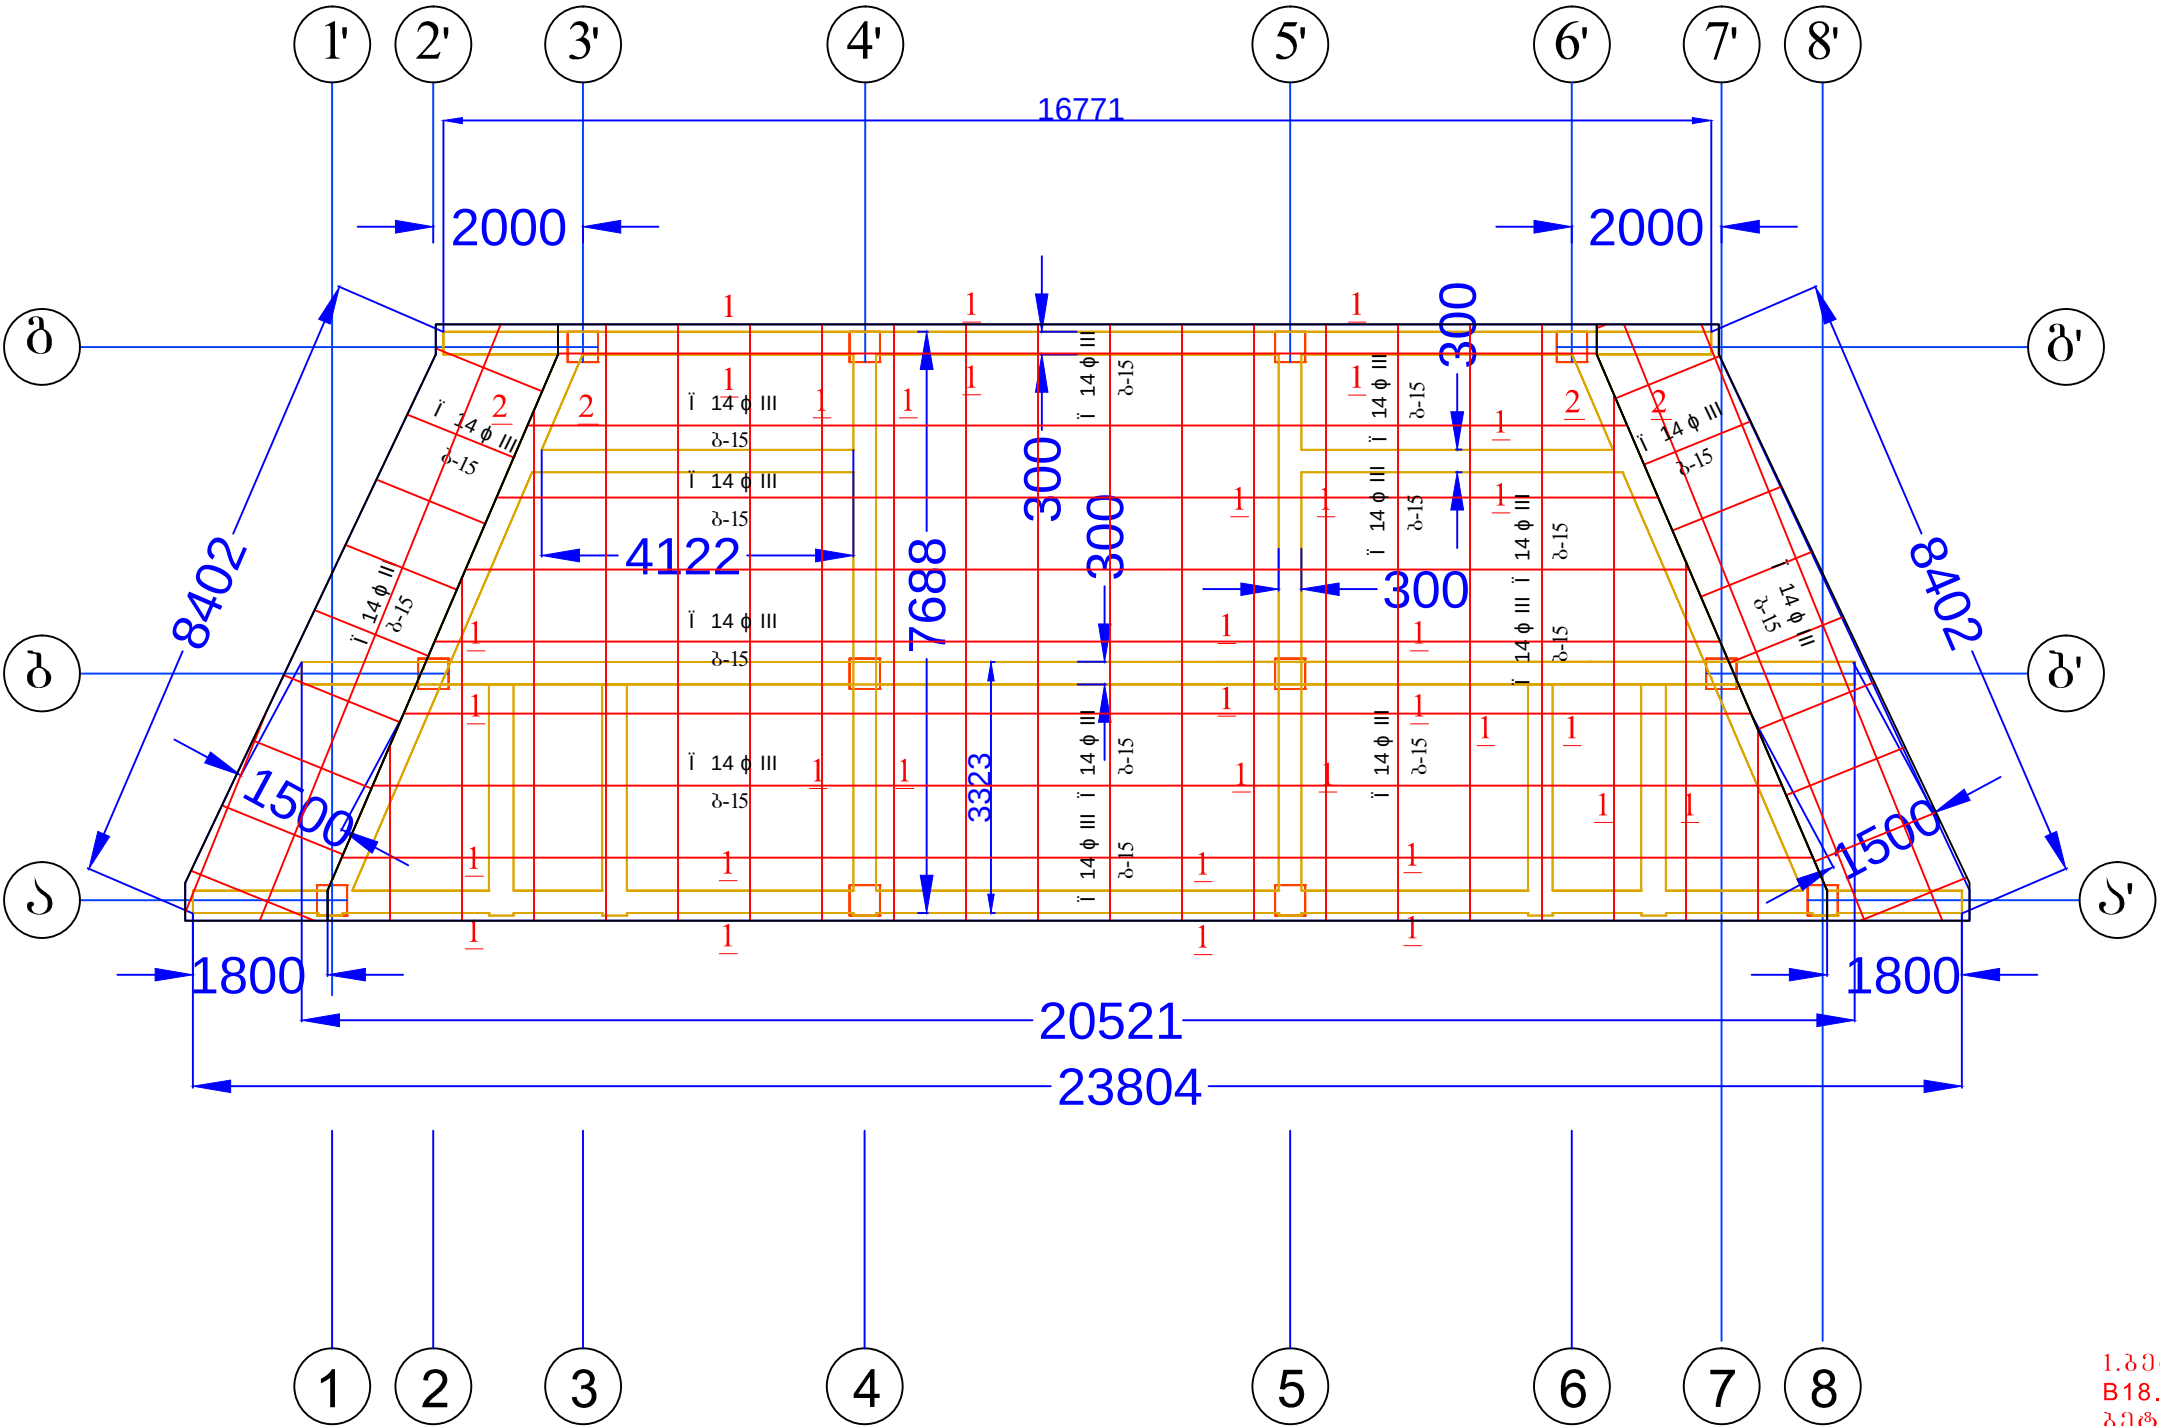

სპეციფიკაცია

1. პეტონის იატაკი 0.00 ნიშნულზე, პეტონი B18.5 (მარკა 250) კლასის. Δ20
პეტონის ხარჯი შეადგენს V=32.00 მ³;
2. არმატურა φ14 AIII - 1694.2X2X1.21=4100 კგ.

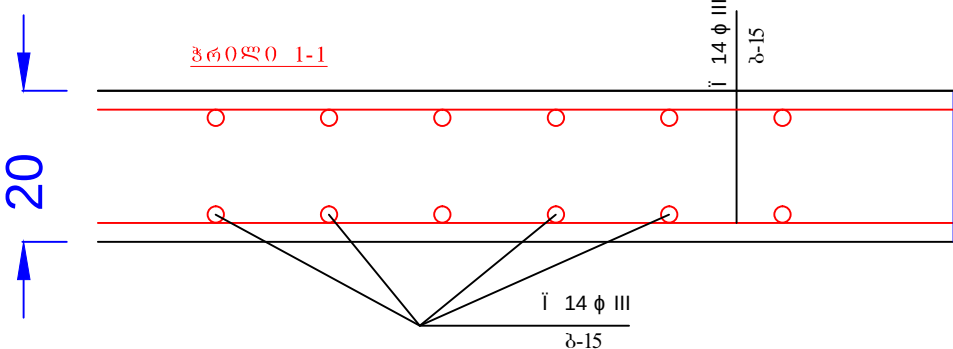

დირექტორი	რ. ლიხაშვიძე			დამკვეთი: ხულოს მუნიციპალიტეტი			
არქიტექტორი				უბიკვტი: დაბა ხულოში თეატრონის ნაგებობის მშენებლობა	სტადია	ფურცელი	ფურცლები
კონსტრუქტორი	ნ. თელიძე				მ.პ.	კ - 6	1
შეასრულა	ბ. ხუციშვილი			რ/პ გადახურვის ფილა 0.00 ნიშნულზე	შპს "აგრომშენი"		
ავტორი	თ. ბერიძე						