


წერტილოვანი საძირკვლების მოწყობის გეგმა ბედერძზე -10.5; ბედერძზე -9.02 და აედერძზე -4.95 ნიშნულებზე

მ 1:100

ჭრილობა 1-1

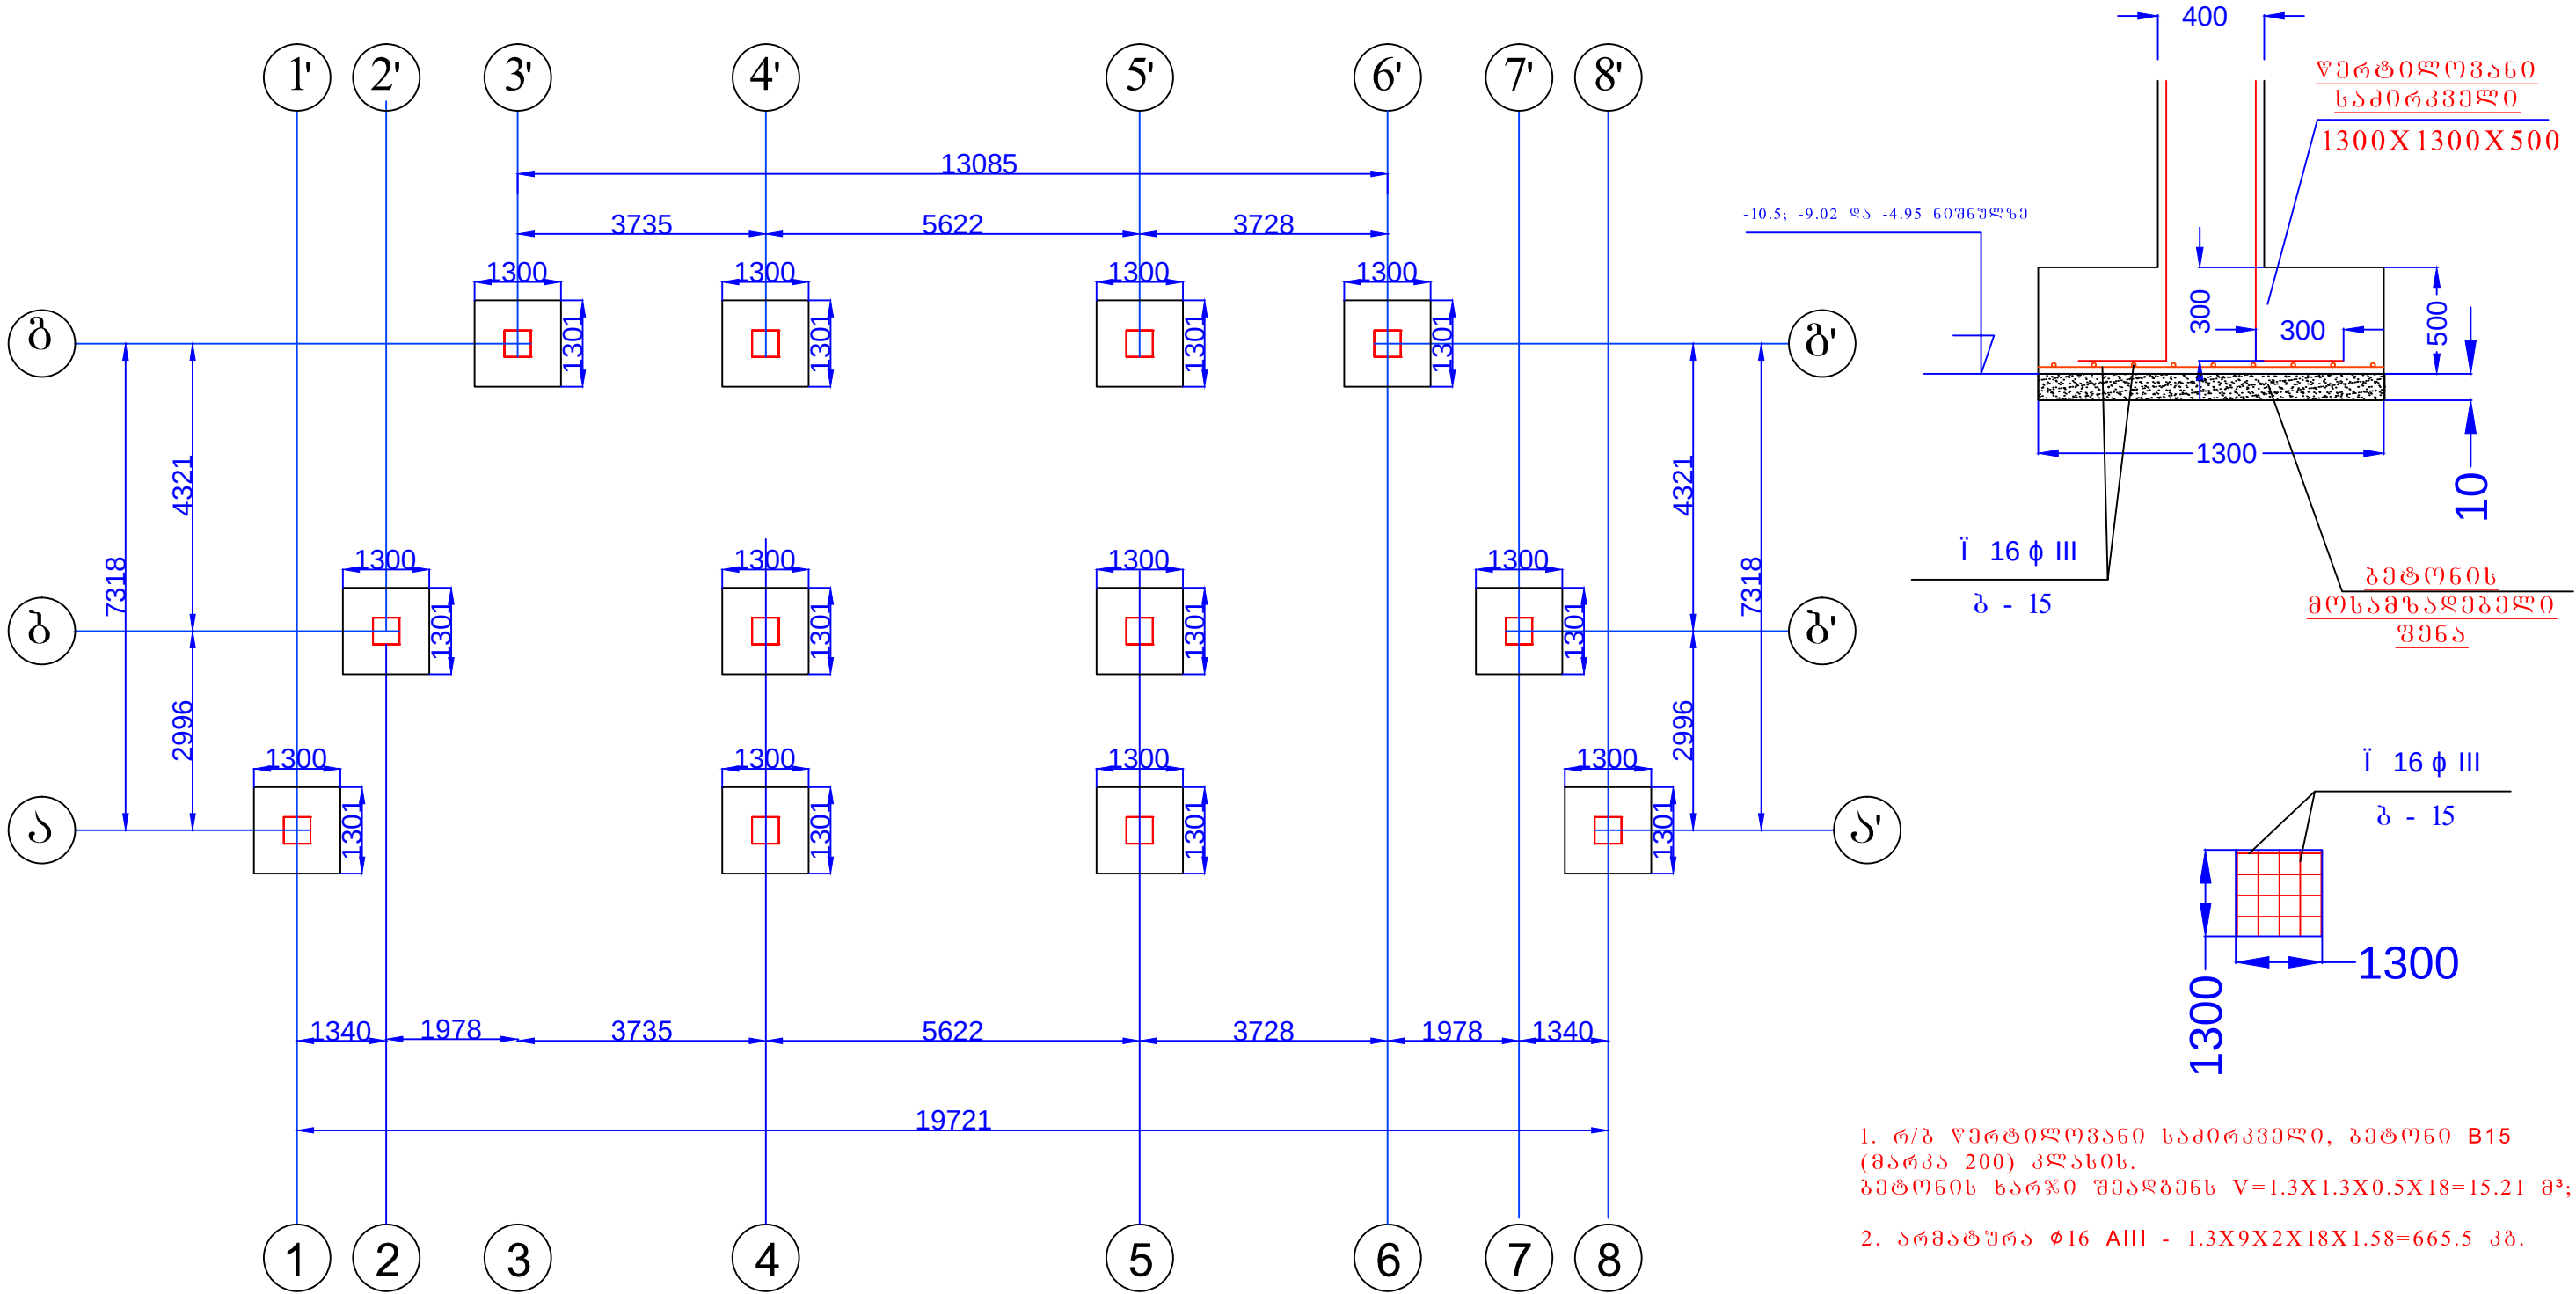

დირექტორი	რ. ლიხაშვილი			დამკვეთი: სულთს მუნიციპალიტეტი			
არქიტექტორი				თბილისი: დავა სულთს თეატრის ნაგებობის მშენებლობა	სტადია	ფურცელი	ფურცლები
კონსტრუქტორი	ნ. თელიძე				მ.პ.	კ - 8	1
შეასრულა	ბ. ხუციშვილი			წერტილოვანი საძირკვლების მოწყობის გეგმა ბედერძზე -10.5; ბედერძზე -9.02 და აედერძზე -4.95 ნიშნულებზე	შპს "აგროსერვისი"		
აგებული	თ. ბერიძე						