
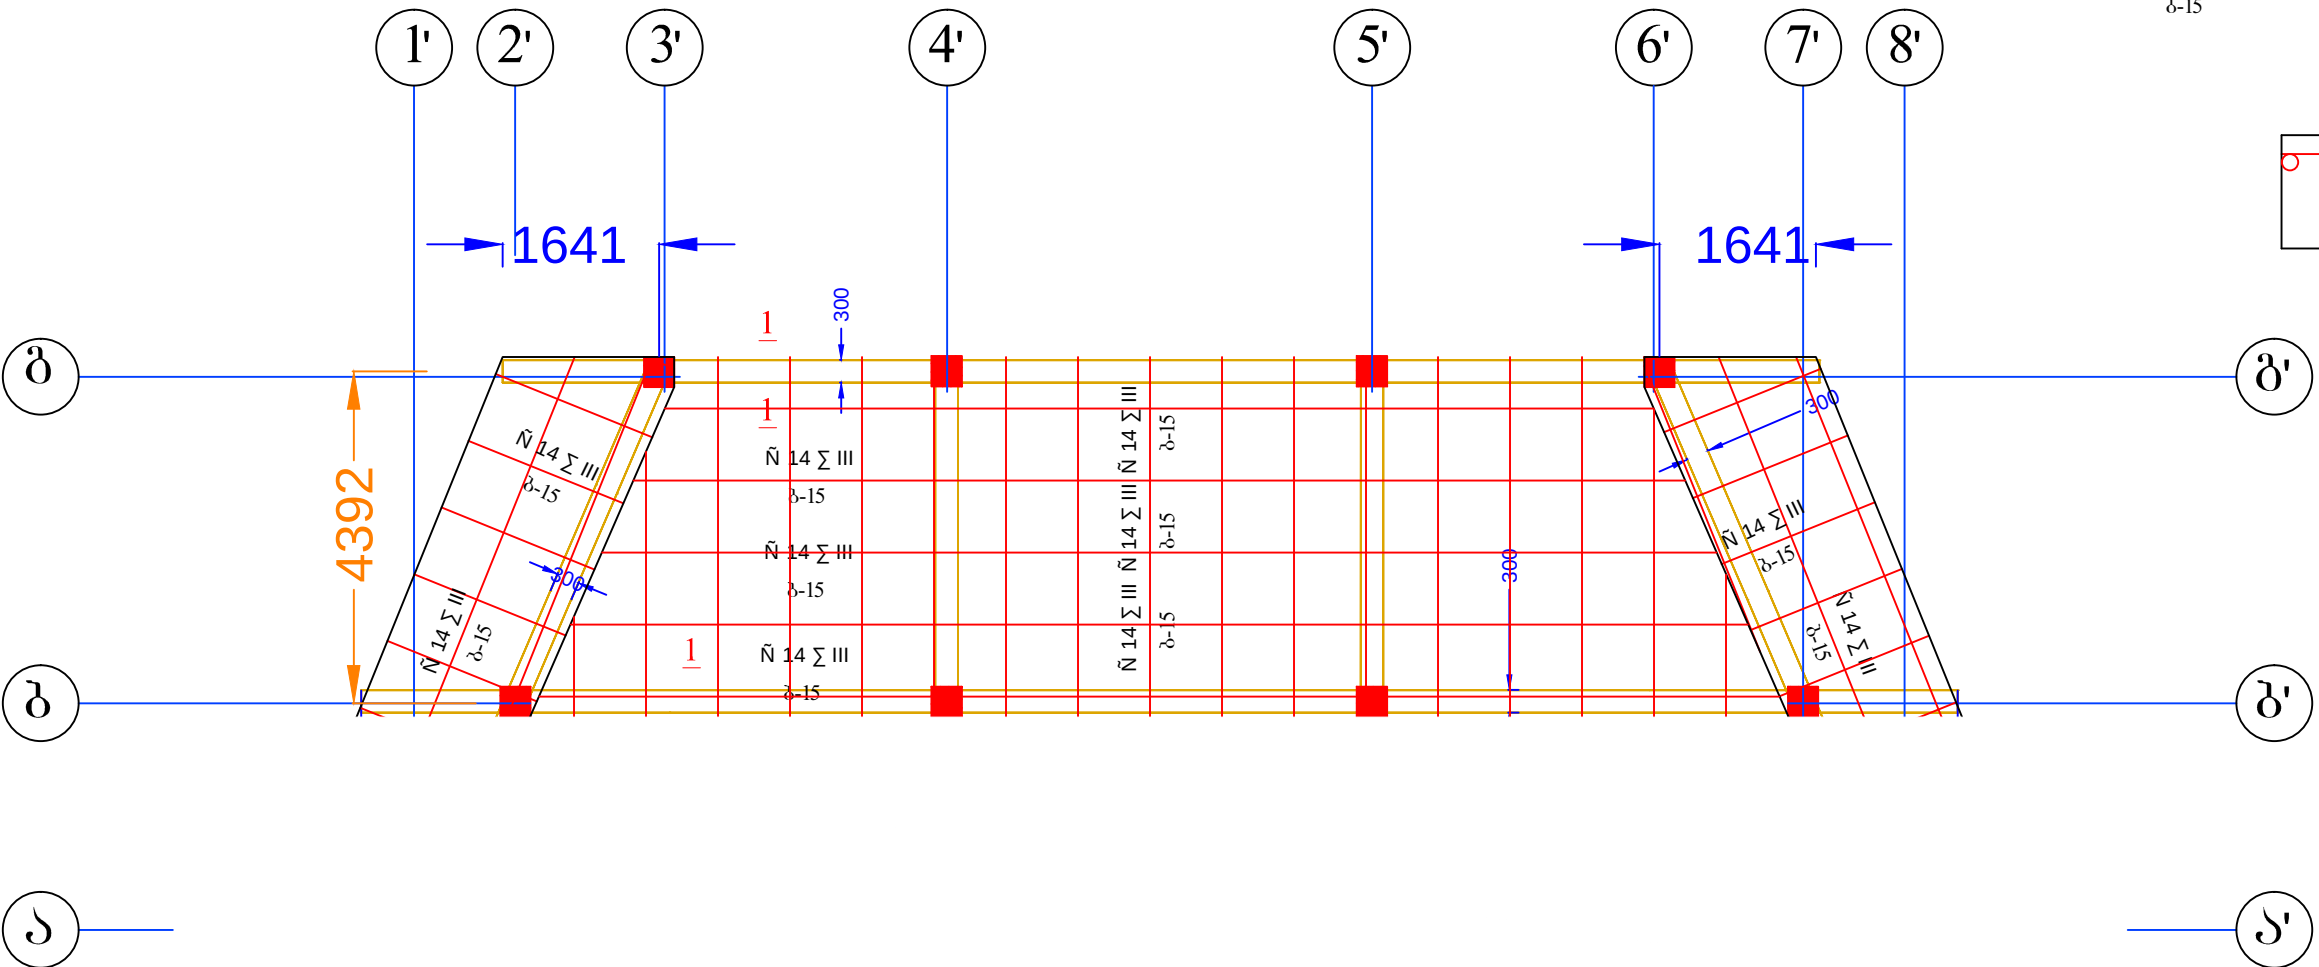


რ/ბ გაღახურვის ფილა -5.65 ნომერული
მ 1:100


ჭრილი 2-2

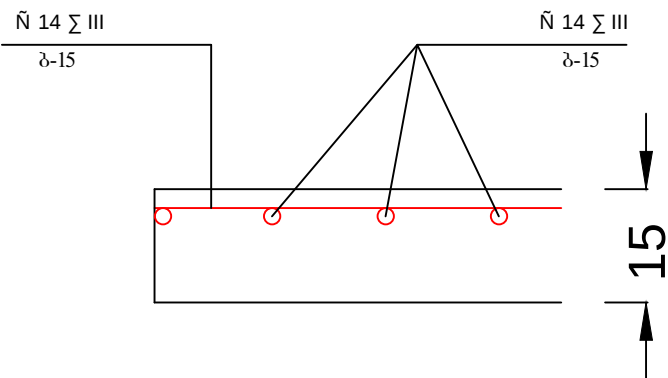

სპეციფიკაცია

1.გამტონის იატაკი -5.65 ნომერული, S=82,60 მ²
გამტონი B18.5 (მარკა 250) კლასის. Δ15
გამტონის ხარჯი შეადგენს V=12.40 მ³;
2. არმატურა Φ14 AIII -1112*1.05= 1167X1.21=1412.8 კგ.

ჭრილი 1-1

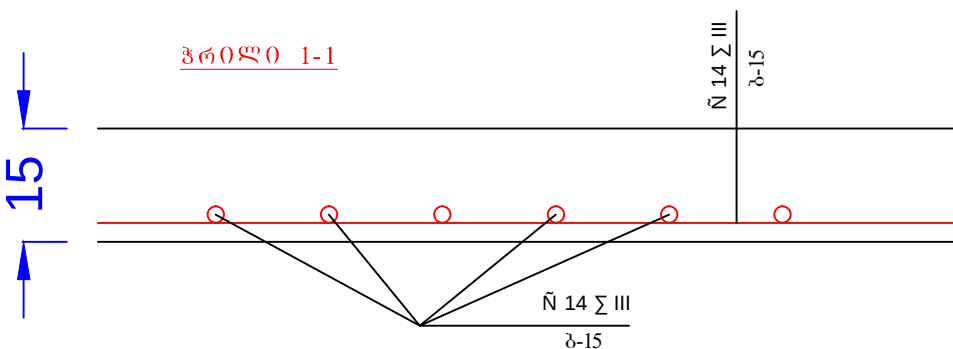

დირექტორი	რ. ლიხაშვილი			დამკვეთი: ხულოს მუნიციპალიტეტი			
არქიტექტორი				უბიკვტი: ღაბა ხულოში თეატრონის ნაგებობის მშენებლობა	სტადია	ფურცელი	ფურცლები
კონსტრუქტორი	ნ. თელიძე				მ.პ.	კ- 10	1
შეასრულა	ბ. ხუციშვილი			რ/ბ გაღახურვის ფილა -5.65 ნომერული	შპს "აგროსერვისი"		
ავტორი	თ. ბერიძე						