


-2.3 ნიჟმეულზე ჩასასვლელი კიბეები
2ცალი

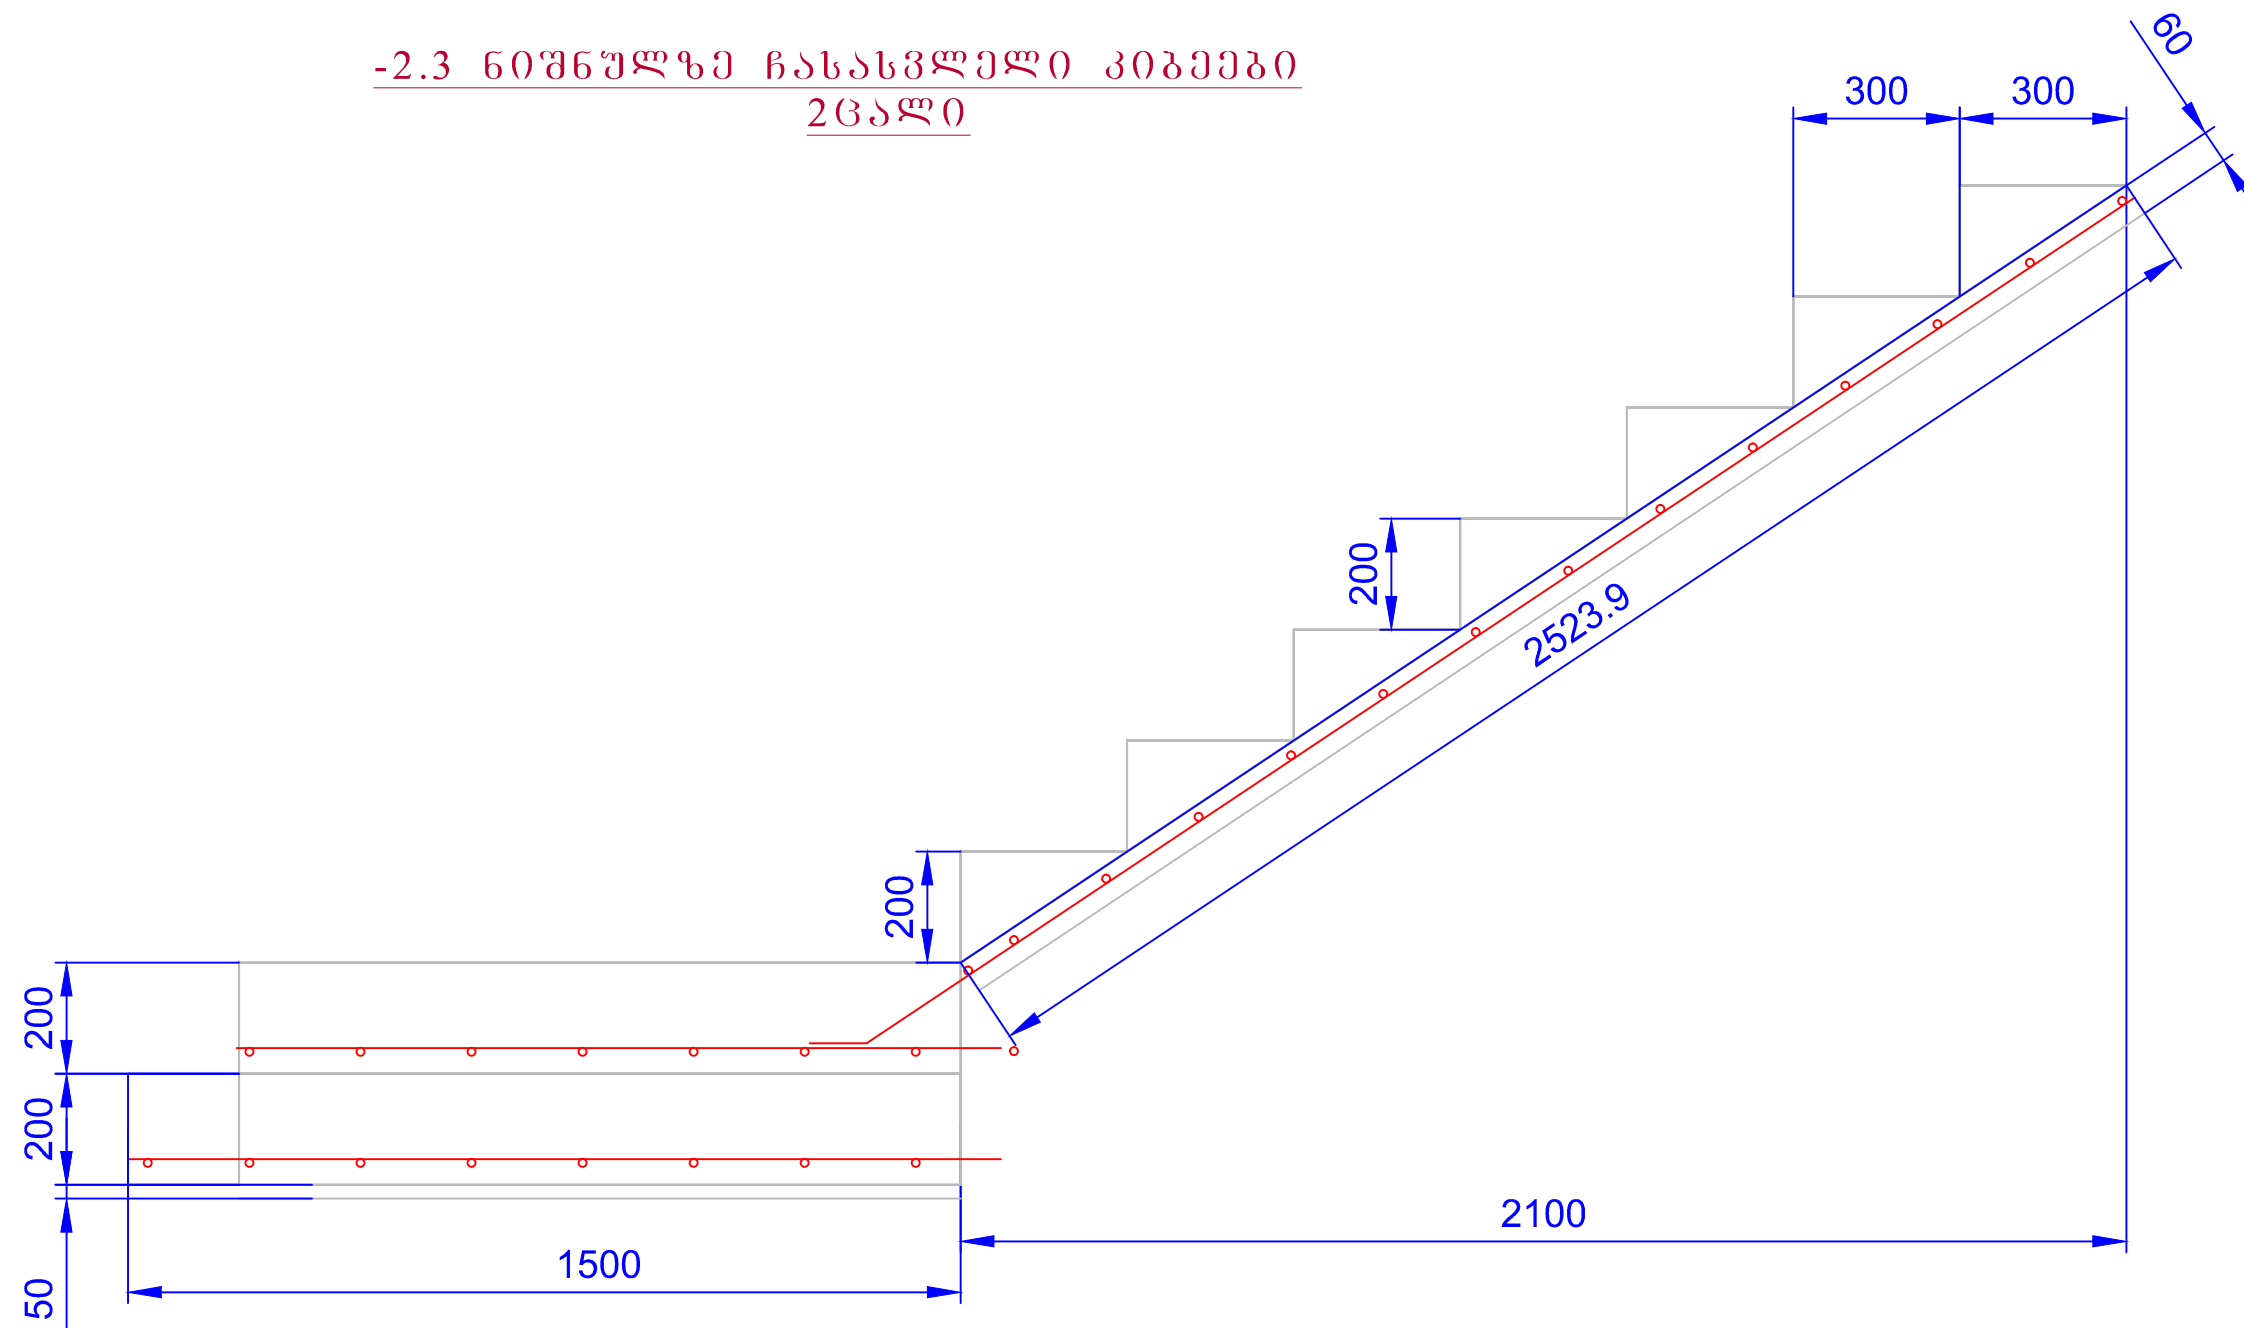

ბეტონის კიბე

ბეტონის საფესურები: $(0.3 \cdot 0.2 \cdot 1.3 \cdot 7 \cdot 2 / 2) + 2.52 \cdot 1.3 \cdot 0.06 \cdot 2 = 0.546 + 0.393$
 $= 0.94$ კუბ. მ

ბეტონის ფილა: $1.3 \cdot 1.3 \cdot 0.25 \cdot 2 + 1.3 \cdot 1.4 \cdot 0.25 \cdot 2 = 0.845 + 0.91 = 1.76$ კუბ. მ

სულ ბეტონი მარკით მ-250 (B-18.5) - 2.7 მ³

არმატურა d14 A III - $2.80 \cdot 7 \cdot 1.21 \cdot 2 \cdot 1.05 = 49.8$ კგ

არმატურა d14 A III - $14 \cdot 1.3 \cdot 1.21 \cdot 1.05 \cdot 2 = 46.24$ კგ

არმატურა d14 A III - $7 \cdot 1.3 \cdot 1.21 \cdot 1.05 \cdot 2 = 23.12$ კგ

არმატურა d14 A III - $2 \cdot 7 \cdot 1.3 \cdot 1.21 \cdot 1.05 = 23.12$ კგ

არმატურა d14 A III - $1.5 \cdot 8 \cdot 1.21 \cdot 1.05 \cdot 2 = 30.50$ კგ

არმატურა d14 A III - $1.3 \cdot 7 \cdot 1.21 \cdot 1.05 \cdot 2 = 23.12$ კგ

სულ არმატურა d14 A III - $195.9 \cdot 2 = 392$ კგ

დირექტორი	რ. ღიასაშვილი			დაამუშავა: სულთან მუნოციპალიტეტი		
არქიტექტორი				უბიექტი: დაბა სულთში თეატრის ნაგებობის მოწესრიგება	სტადია	ფურცელი
კონსტრუქტორი	ნ. თედორაძე				მ.პ.	ფურცლები
შეასრულა	ბ. ხუციშვილი			<u>-2.3 ნიჟმეულზე ჩასასვლელი კიბეები</u> <u>2ცალი</u>	კ - 14	1
ავტორი	თ. ბერიძე				შპს "აბრეშქარისი"	