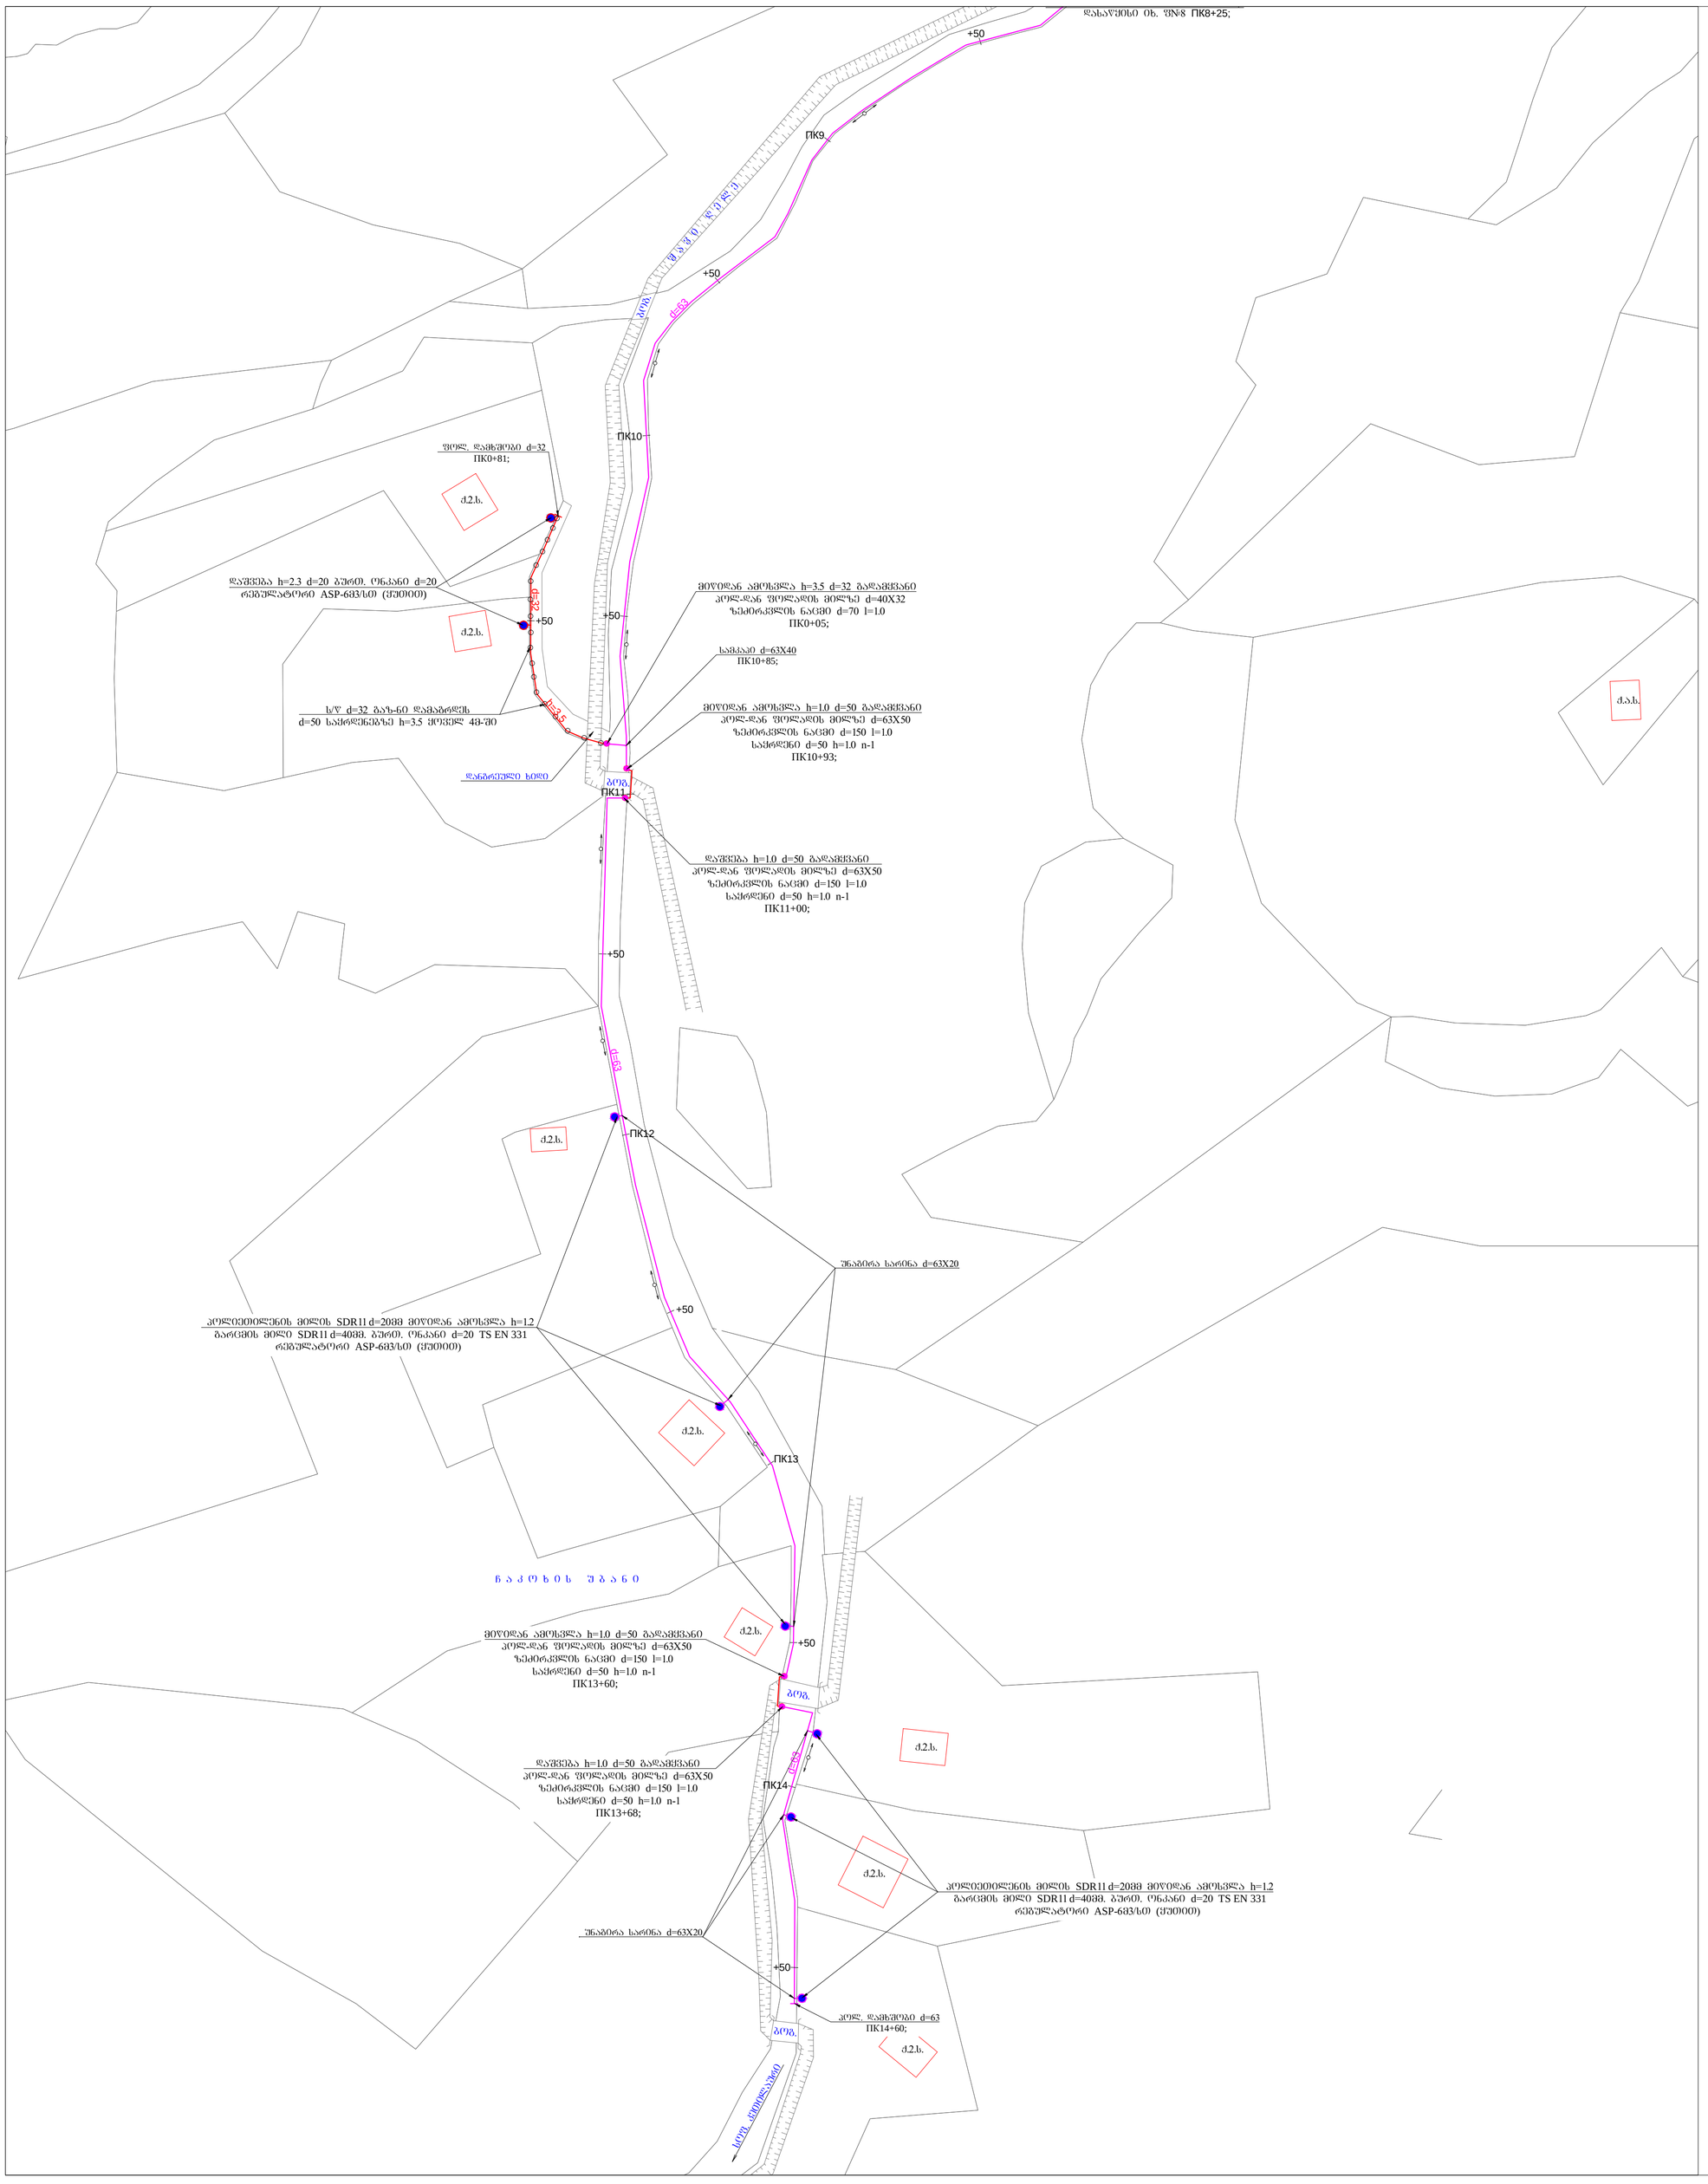

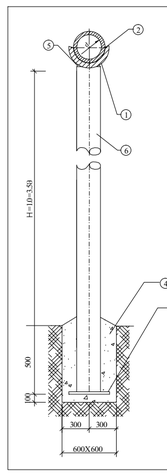

მიწისზედა გაზსადენის საძირკვზე დამაბრკოლის ხარჩი.

		ს ა ვ ე ლ ი			
ბაზ-ის ზომები d	№	მასალა	სიმაღლე ზე	ერთეულ ობა	ზომის	საერთო
d=50	1	1/2 ფილი d=70მმ	200	1	1.1	1.1
	2	ანარაბეტონ	0.05მ³			
	3	-400X400X4	400	1	5.0	5.0
	4	ბეტონი	0.19მ³			
	5	შიდა. ლენტი d=8მმ	100	2	0.04	0.08
	6	"-"	H=0.35 950	1	4.4	4.4
		"-"	H=0.5 1100	1	5.1	5.1
		"-"	H=1.0 1600	1	11.8	11.8
		"-"	H=2.2 2800	1	20.7	20.7
		"-"	H=3.2 3800	1	28.1	28.1

h=1.2მ. სიღრმის ხრეშის საშარისა ტრანშეიში d=63მმ. კოლექტორების მილის ნაყოლის და ტრანშეის შევსების სქემა

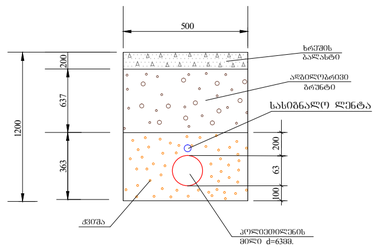

პირობითი აღნიშვნები	
საპროექტო მიწისქვეშა კოლ. ს/წ გაზსადენი	
საპროექტო საპაროე შიდა. ს/წ გაზსადენი	
d	გაზსადენის დიამეტრი
h	გაზსადენის სიმაღლე
	ლენის ბოქაჩი

შ ე ნ ი შ ვ ნ ე ბ ი

1. გაზსადენის მშენებლობა განხორციელდება მიწისიანად კოლექტორების ზიარგანრიული მილსადენებში მიწისქვეშა მატარებლით და საკეთილო შეფერების მილსადენში.
2. კოლექტორების გაზსადენის ეიზოლაციებისა მიერთება მოხდეს მხოლოდ ნახაზებზე გამოსახულებული ადგილებისა შესაბამისად ელექტროდული ლუქებით.
3. ტრანშეის დამუშავებისას მიწის სანურსაოდან ოსტრიოლის მიწისქვეშა კოლექტორების მეზობლად ორიენტირებების წარმოებისა ნებართვა.

წინამდებარე პროექტი გამოშვებულია მოქმედი ნორმების, წესების, ინსტრუქციების, სახელმწიფო სტანდარტების შესაბამისად და უზრუნველყოფს შენობა-ნაგებობების ხანძარსაწინააღმდეგო უსაფრთხო ექსპლოატაციას პროექტით გათვალისწინებული ღონისძიებების დაცვის შემთხვევაში.

მთ. სპეციალისტი /თ. ლომიძე/

შპს. "გაზპროექტი 2009"					
საპროექტო ჯგუფი			საქართველოს მენეჯერალიტები მიწის თევი სოფ. დაბანარის და ოკანა მიწის გაზმიწოდებისა		დან. №
თანამდებობა	ფმარი	ხელმოწერა			6/2014
დირექტორი	კ. ლეონიძე				
ა. მ. ი.	თ. ლეონიძე				063. №
სპეციალისტი	ლ. ლეონიძე				
სპეციალისტი	დ. ბაქრაძეული		სოფ. ოკანა მიწის N2 ქუჩის საფეხელი წყვეის გაზსადენის მშენა (დასაწყისი ფN8)		73
ტექნიკოსი	ზ. ჩარაზაძეული				
ძ. თბილისი			ტანადი	ფურცელი	ფურცლ. რაა	თარიღი	მასშტაბი
			მ.ა	9	10	10.06.14	1:1000