
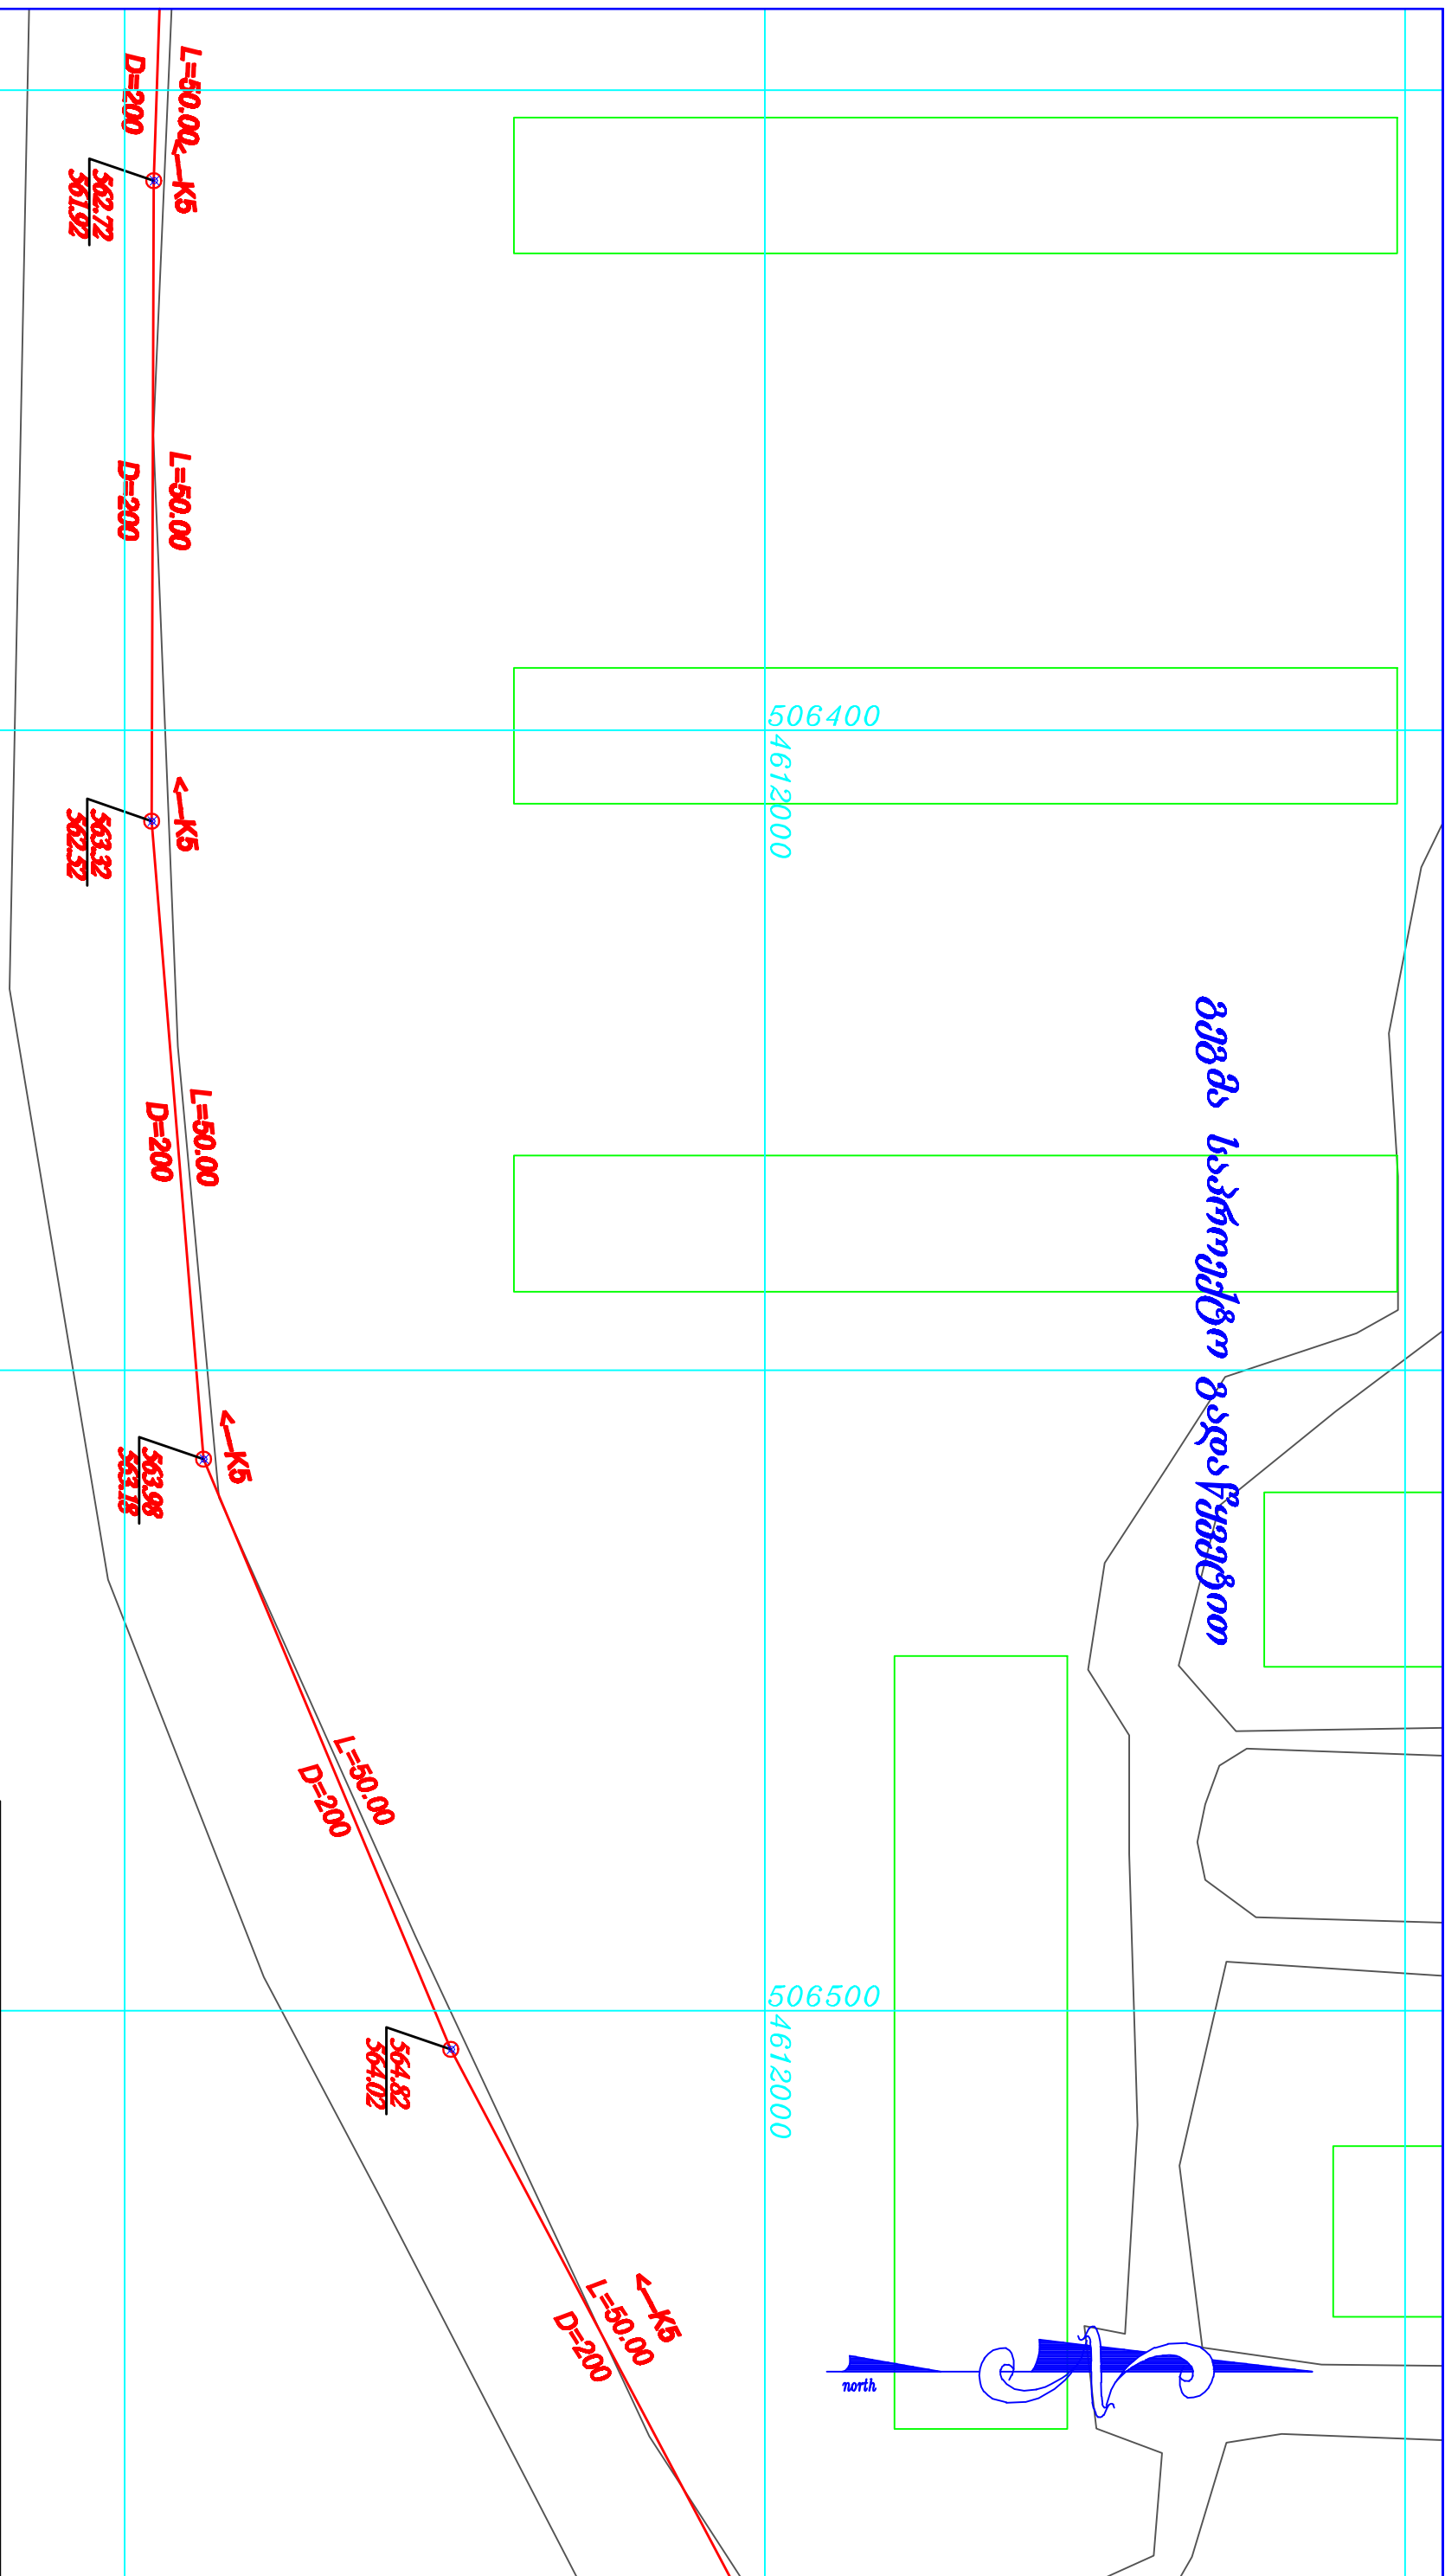


ვერმა საპროექტო გადაწყვეტით

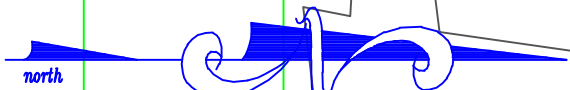

შ. პ. ბ. "პროექტული დამუშ"			
GEORGIA TBILISI, L.Chavchavadze Str. 75		შუქცემლი	შუქცემლები
Tel: 599 28 77 22		Nº - 7	Nº - 36
ვერმა საპროექტო გადაწყვეტით			
დირექტორი	პ. მხედვარი		
პროექტის მთ.	ნ. პეტრიაშვილი		
ინჟინერი	ნ. პეტრიაშვილი		
შეასრულა	ნ. პეტრიაშვილი		
06. 2014 წ.	მასშტაბი: 1:500		