


საპროექტო კანალიზაციის გრძივი ჭრილი კ 3
მასშტაბი 1 : 200

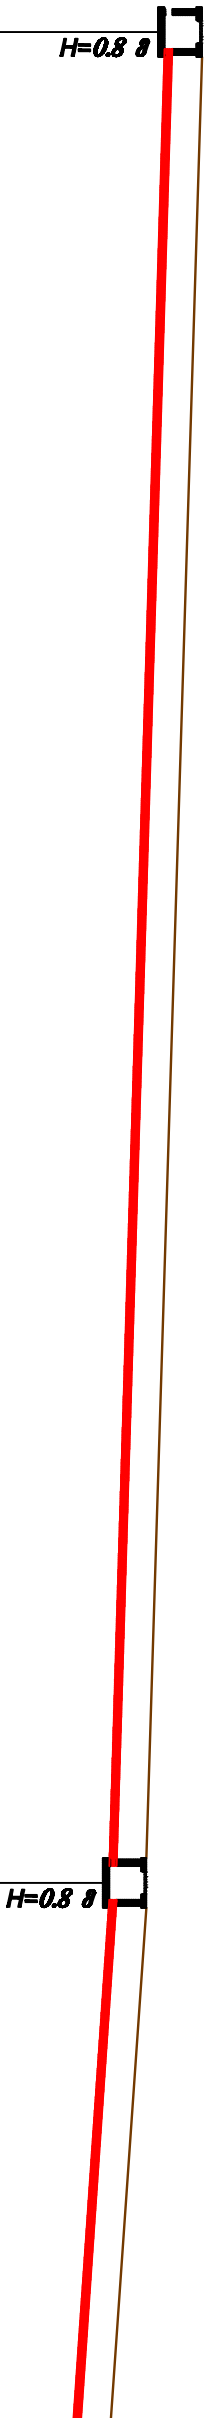

მიწის ზედაპირის ნიშნული	579,96	578,46
მიწის ძირის ნიშნული	579,16	577,66
დიამეტრი		D=200
მიწის ნიშნული	50.00 მ.	I=0.030
ჭაბი №	№5	№6

შ. კ. ს. "პროექტული დამუ"			
GEORGIA TBILISI, L.Chavchavadze Str. 75		ფურცელი	ფურცლები
Tel: 880 28 77 22.		№ - 14	№ - 36
საპროექტო კანალიზაციის გრძივი ჭრილი			
დირექტორი	ა. მხიგვაძე		
პროექტის მთ.	ნ. ბეჟურიძე	6.44	
ინჟინერი	ნ. ბეჟურიძე	6.44	
შეასრულა	ნ. ბეჟურიძე	6.44	
06. 2014 წ.	მასშტაბი: 1:200		