


საპროექტო კანალიზაციის გზებივი ჭრადი კ 3
მასშტაბი 1 : 200

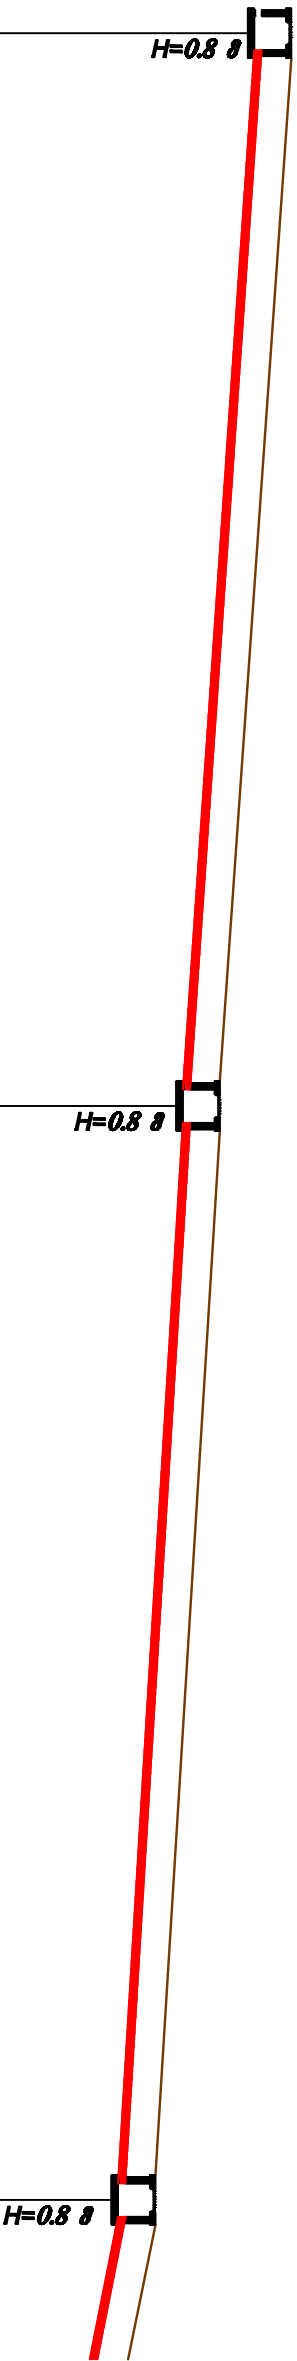

მიწის ზედაპირის ნიშნული	578,46	578,46	574,78
მიწის ძირის ნიშნული	577,66	575,73	573,98
დიამეტრი		D=200	D=200
მანძილი	29.00 მ.	I=0.066 29.00 მ.	I=0.060 26.00 მ.
ჭაბი №	№6	№7	№8

შ. კ. ს. "პროექტული დამუ"			
GEORGIA TBILISI, L.Chavchavadze Str. 75		ფურცელი	ფურცლები
Tel: 880 28 77 22		№ - 15	№ - 36
საპროექტო კანალიზაციის გზებივი ჭრადი			
დირექტორი	ა. მხიგვაძე		
პროექტის მთ.	ნ. პეტრიაშვილი		
ინჟინერი	ნ. პეტრიაშვილი		
შეასრულა	ნ. პეტრიაშვილი		
06. 2014 წ.	მასშტაბი: 1:200		