


საპროექტო კანალიზაციის გზები გზიდან k 5
მასშტაბი 1 : 200

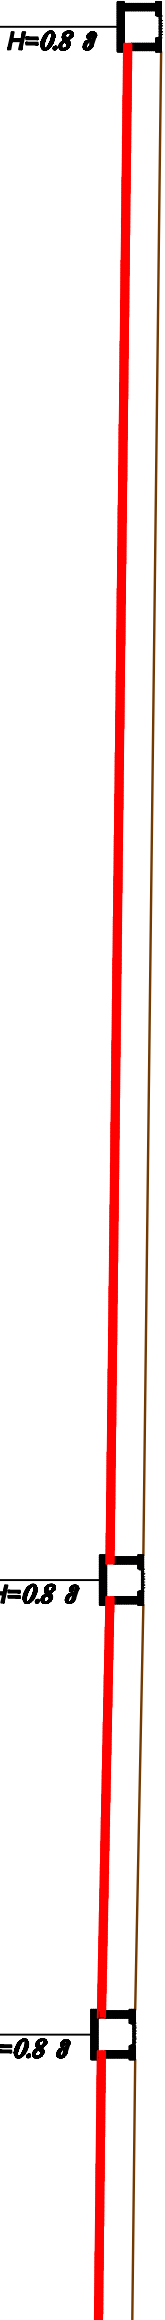

მოქმ. შედარების ნიშნული	566,83	566,35	566,12
მიღების ძირის ნიშნული	566,03	565,55	565,32
დაპყვრის	D=200		
მანძილი	42.00 მ.	I=0.011 12.00 მ. I=0.019 20.00 მ.	
გზის №	№12	№13	№14

შ. კ. ს. "პროექტული დამუ"			
GEORGIA TBILISI, L.Chavchavadze Str. 75		ფურცელი	ფურცლები
Tel: 880 28 77 22.		№ - 19	№ - 36
საპროექტო კანალიზაციის გზები გზიდან			
დირექტორი	ა. მხიგვაძე		
პროექტის მთ.	ნ. ბეჟურიძე		
ინჟინერი	ნ. ბეჟურიძე		
შეასრულა	ნ. ბეჟურიძე		
06. 2014 წ.	მასშტაბი: 1:200		