


საპროექტო კანალიზაციის გზები გზის კ 5  
მასშტაბი 1 : 200

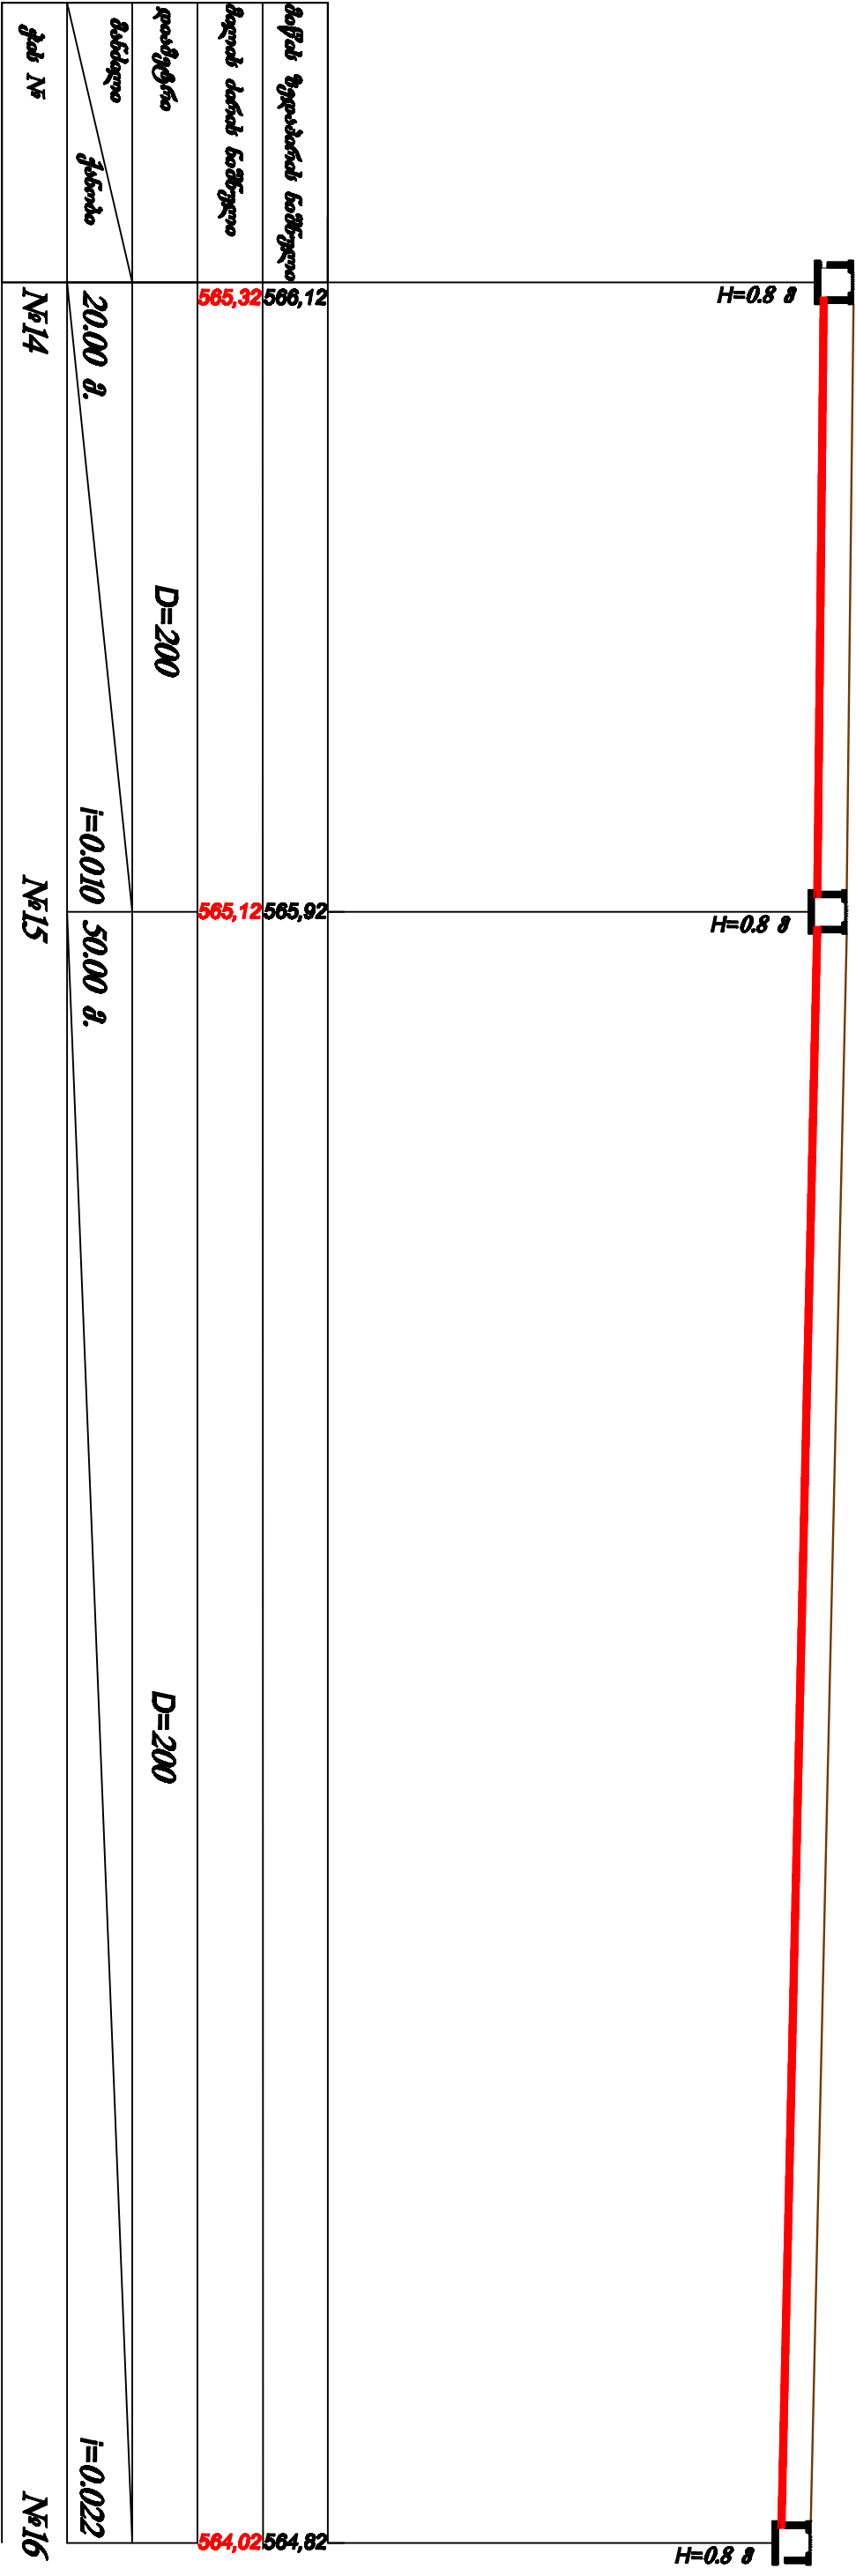

|                                         |                 |          |          |
|-----------------------------------------|-----------------|----------|----------|
| შ. კ. ს. "პროექტული დამუ"               |                 |          |          |
| GEORGIA TBILISI, L.Chavchavadze Str. 75 |                 | მუშაკელი | მუშაკელი |
| Tel: 880 28 77 22                       |                 | № - 20   | № - 36   |
| საპროექტო კანალიზაციის გზები გზის კ 5   |                 |          |          |
| დირექტორი                               | ა. მხიგვაძე     |          |          |
| პროექტის მთ.                            | ნ. პეტრიაშვილი  |          |          |
| ინჟინერი                                | ნ. პეტრიაშვილი  |          |          |
| შეასრულა                                | ნ. პეტრიაშვილი  | 6. 4/4   |          |
| 06. 2014 წ.                             | მასშტაბი: 1:200 | 6. 4/4   |          |