


საპროექტო კანალიზაციის გზები გზიდან k 5
მასშტაბი 1 : 200

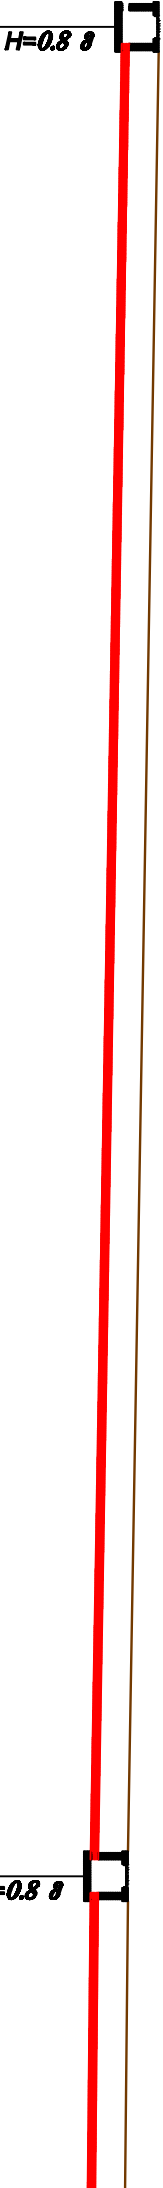

მეტრების ზომების ნაშთი	564,82	563,98
მეტრების ნაშთი	564,02	563,18
დაბრუნება		D=200
მანძილი	50.00 მ.	I=0.017 50.00 მ.
ქაზი №	№16	№17

შ. კ. ს. "პროექტული დამუშ"			
GEORGIA TBILISI, L.Chavchavadze Str. 75		ფურცელი	ფურცლები
Tel: 880 28 77 22.		№ - 21	№ - 36
საპროექტო კანალიზაციის გზები გზიდან			
დირექტორი	ა. მხიგვაძე		
პროექტის მთ.	ნ. პეტრიაშვილი		
ინჟინერი	ნ. პეტრიაშვილი		
შეასრულა	ნ. პეტრიაშვილი		
06. 2014 წ.	მასშტაბი: 1:200		