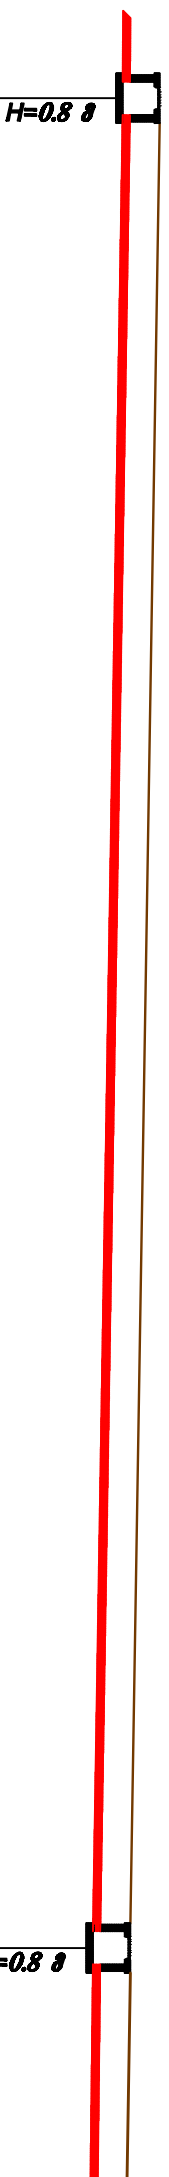


საპროექტო განაღობაციის გრძივი ჭრილი k 5
მანშები 1 : 200

[illegible]

შ. კ. ს. "პრემტუდია ღაღუ"			
GEORGIA TBILISI, I Chavchavadze Str.75		შუბრცელა	შუბრცელა
Tel: 880 28 77 22;		№ - 23	№ - 36
საპროექტო კანდალიზაციის გრძივი კრილი			
დირექტორი	ა. მხიგვაძე		
პროექტის მხ. ინჟინერი	ნ. ბუქურიძე		ნ. ბუქურიძე
შეასრულა	ნ. ბუქურიძე		ნ. ბუქურიძე
06. 2014 წ.	განმცემი:	1:200	