


საპროექტო კანალიზაციის გზადივი ჭრადი კ 5
მასშტაბი 1 : 200

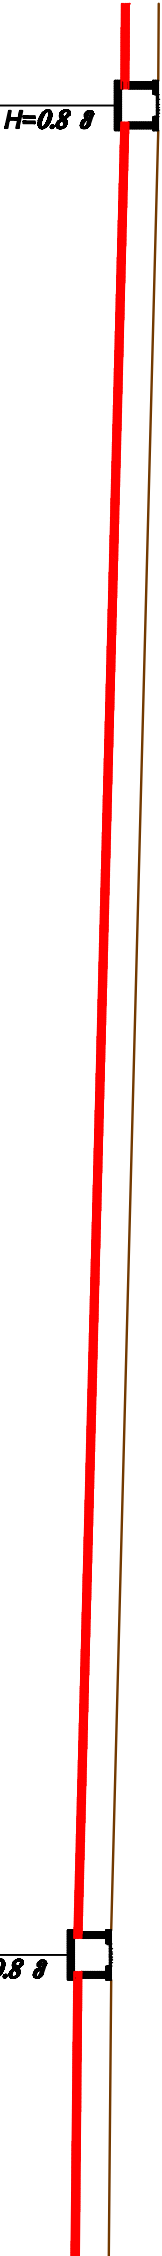

მიწის შედარების ნაშნული	560,86	560,86
მიწის ძირის ნაშნული	560,06	558,79
დაბეჭდვის		
მანძილი	50.00 მ.	I=0.025 50.00 მ.
ჭაბი №	№23	№24

შ. კ. ს. "პროექტული დამუ"			
GEORGIA TBILISI, L.Chavchavadze Str. 75		ფურცელი	ფურცლები
Tel: 880 28 77 22.		№ - 28	№ - 36
საპროექტო კანალიზაციის გზადივი ჭრადი			
დირექტორი	ა. მხიგვაძე		
პროექტის მთ.	ნ. ბეჭურობე		6.4/6
ინჟინერი	ნ. ბეჭურობე		
შეასრულა	ნ. ბეჭურობე		6.4/6
06. 2014 წ.	მასშტაბი: 1:200		