


საპროექტო კანალიზაციის გზადივი ჭრადი კ 5
მასშტაბი 1 : 200

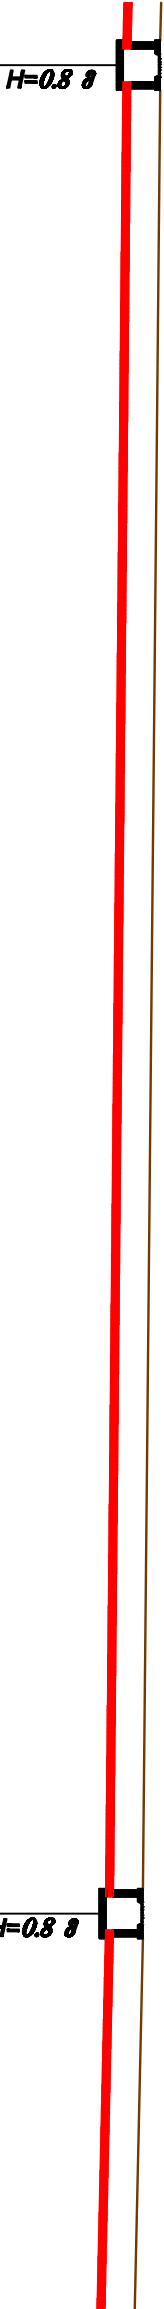

მანძილს შედარების ნაშნულო	559,59	559,12
მდლომ ძარის ნაშნულო	558,79	558,32
დაამტარი		
მანძილო	50.00 მ.	50.00 მ.
ჭარბი		
ჭარბი №	№24	№25

შ. კ. ს. "პროექტული დამუ"			
GEORGIA TBILISI, L.Chavchavadze Str. 75		შუტცელი	შუტცელი
Tel: 880 28 77 22.		№ - 29	№ - 36
საპროექტო კანალიზაციის გზადივი ჭრადი			
დირექტორი	ა. მხიგვაძე		
პროექტის მთ.	ნ. პეტრიაშვილი		
ინჟინერი	ნ. პეტრიაშვილი		
შუტცელი	ნ. პეტრიაშვილი		
06. 2014 წ.	მასშტაბი: 1:200		