


საპროექტო კანალიზაციის გრძივი ჭრილი K 5
მასშტაბი 1 : 200

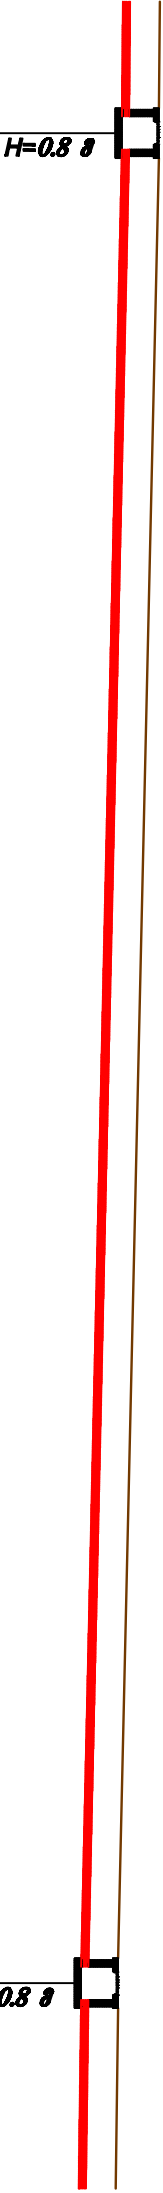

მიწის ზედაპირის ნაშენული	559,12	558,02
მიწის ძირის ნაშენული	558,32	557,22
დაამუშავა	D=200	
მანძილი	50.00 მ.	i=0.022 50.00 მ.
ჭაბი №	№25	№26

შ. კ. ს. "პროექტული დამუ"			
GEORGIA TBILISI, L.Chavchavadze Str.75		ფურცელი	ფურცლები
Tel: 880 28 77 22.		№ - 30	№ - 36
საპროექტო კანალიზაციის გრძივი ჭრილი			
დირექტორი	ა. ჩხეიძე		
პროექტის მთ.	ნ. ბეჟურიძე		
ინჟინერი	ნ. ბეჟურიძე		
შეასრულა	ნ. ბეჟურიძე		
06. 2014 წ.	მასშტაბი: 1:200		