


საპროექტო კანალიზაციის გზებივი ჭრადი კ 5
მასშტაბი 1 : 200

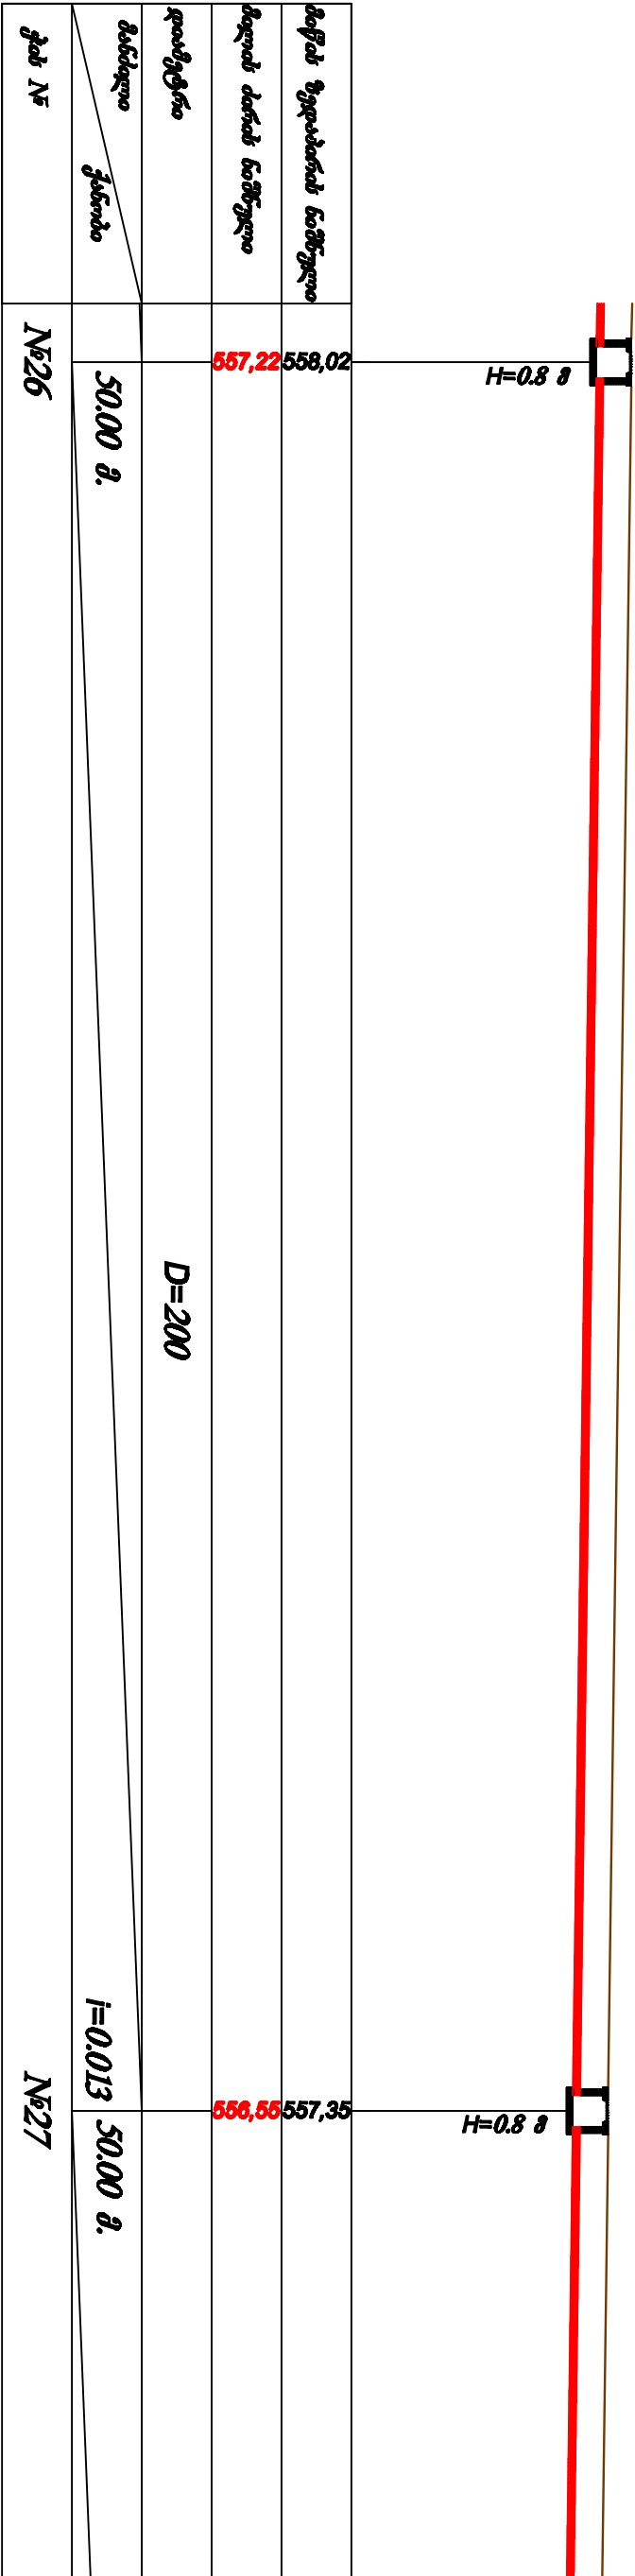

შ. კ. ს. "პროექტული დამუ"			
GEORGIA TBILISI, L.Chavchavadze Str. 75		ფურცელი	ფურცლები
Tel: 880 28 77 22.		№ - 31	№ - 36
საპროექტო კანალიზაციის გზებივი ჭრადი			
დირექტორი	ა. ჩხეიძე		
პროექტის მთ.	ნ. პეტრიაშვილი		
ინჟინერი	ნ. პეტრიაშვილი		
შეასრულა	ნ. პეტრიაშვილი		
06. 2014 წ.	მასშტაბი: 1:200		