


საპროექტო კანალიზაციის გრძივი ჭრილი K 5
მასშტაბი 1 : 200

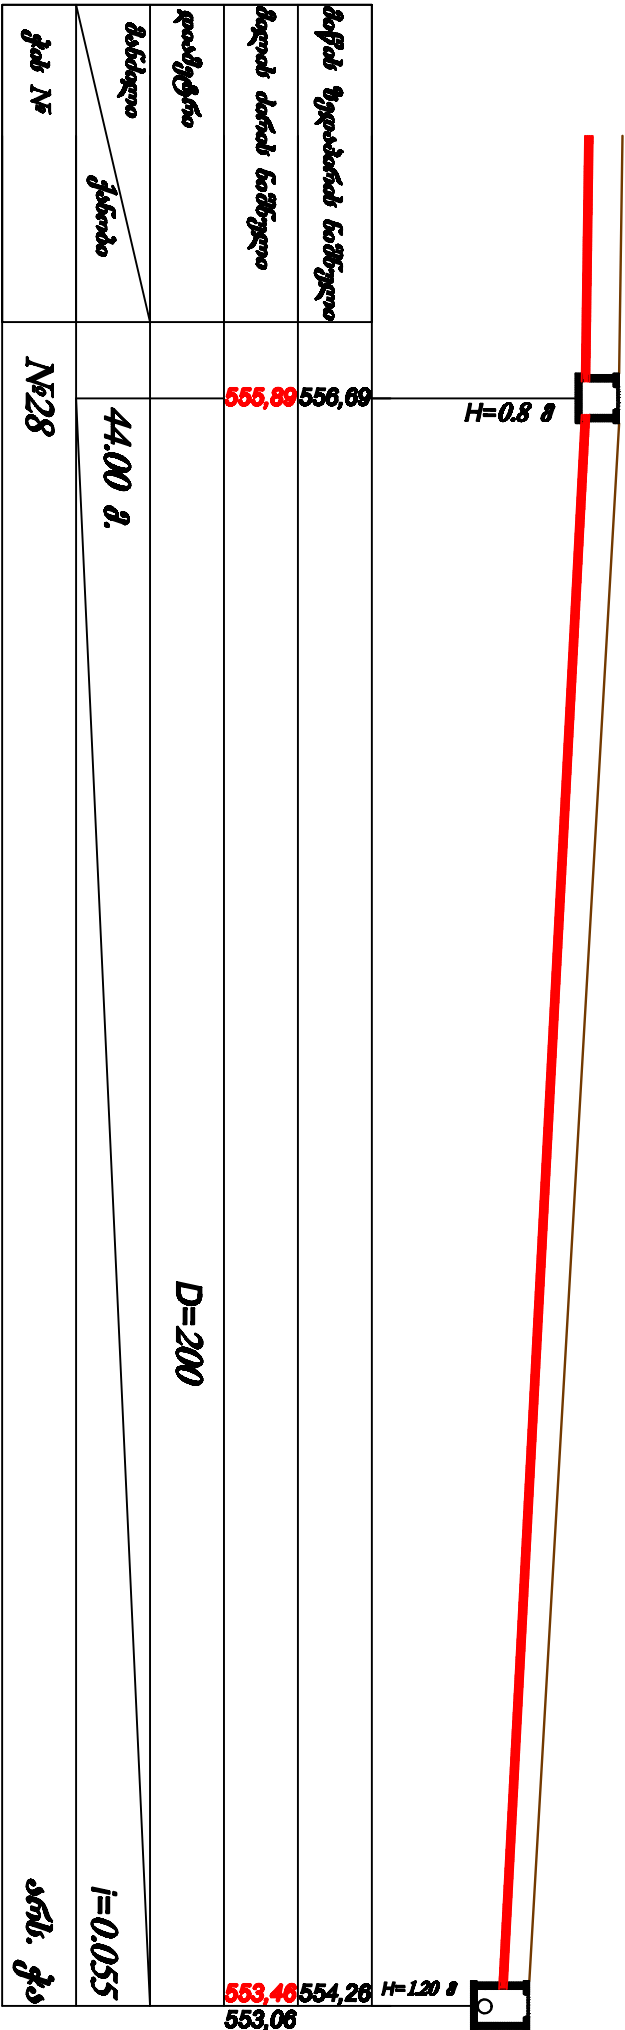

მიწის შეფარბის ნიშნული	556,69
მიწის დარბის ნიშნული	555,89
დაამუშავი	
მანძილი	44.00 მ.
ჭაბი №	№28

შ. კ. ს. "პროექტული დამუ"			
GEORGIA TBILISI, L.Chavchavadze Str. 75		შუიკელი	შუიკელი
Tel: 880 28 77 22.		№ - 33	№ - 36
საპროექტო კანალიზაციის გრძივი ჭრილი			
დირექტორი	ა. მხიგვაძე		
პროექტის მთ.	ნ. პეიქურიძე		
ინჟინერი	ნ. პეიქურიძე		
შეასრულა	ნ. პეიქურიძე		
06. 2014 წ.	მასშტაბი: 1:200		