


პირველი სართულის გეგმა

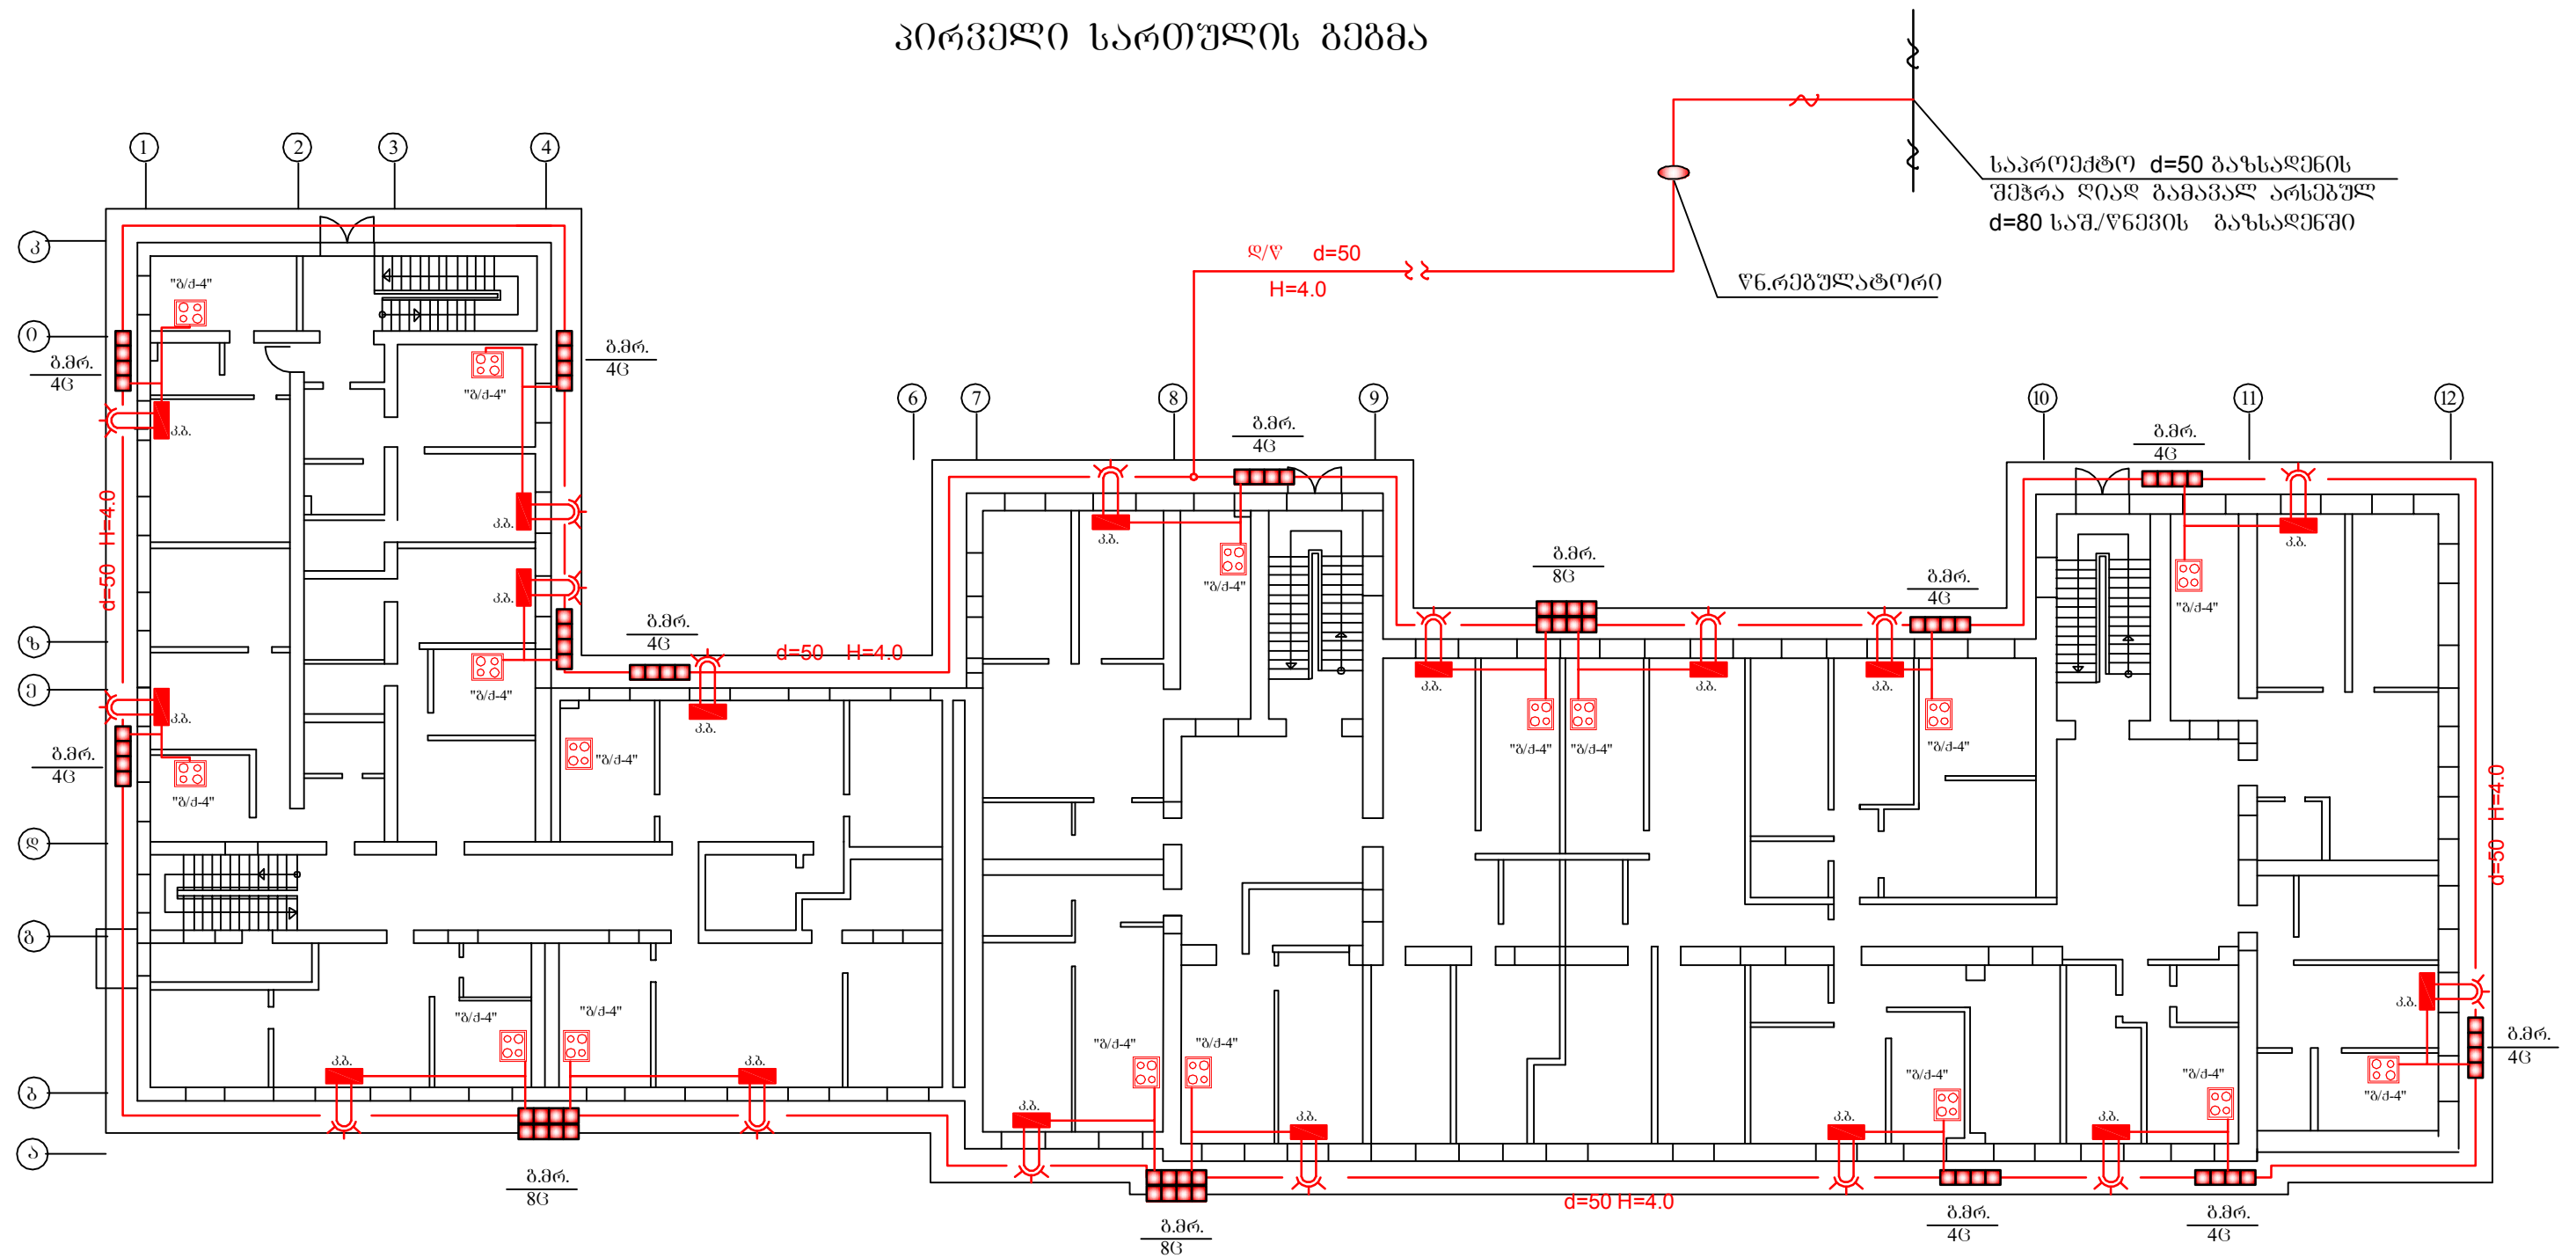

შპს-ს:

II, III, IV სართულები ანალოგიურია I სართულის

			დაგვეცეთ: სამართკმლონ რკვეირებულ ტპრტორიგბიდან იქმულგბით გალაღმომგულ პირთა, განსახლგვის ღა ღტრულგვლტბა სპიფისტრტ			
დომერქორი	გ. ნამღამი		გაზმტორტარგბების ნაწილი			
პრ.მ.არღ.						
დაგვგავა	მომამამომამ		კკუთხაბი, გავგავამის კ.ნ.58-გ-მ გმგნარე რტხსარტრულანბი საგხტრგვგვლი სხელი	სტაღია	გვგვგ.ნ	გვგვგ.
				პრ.	გმ-3	4
			სარტრულის გვგვა	გვგვგ.ნ. 58-გ-მ გმგნარე		