


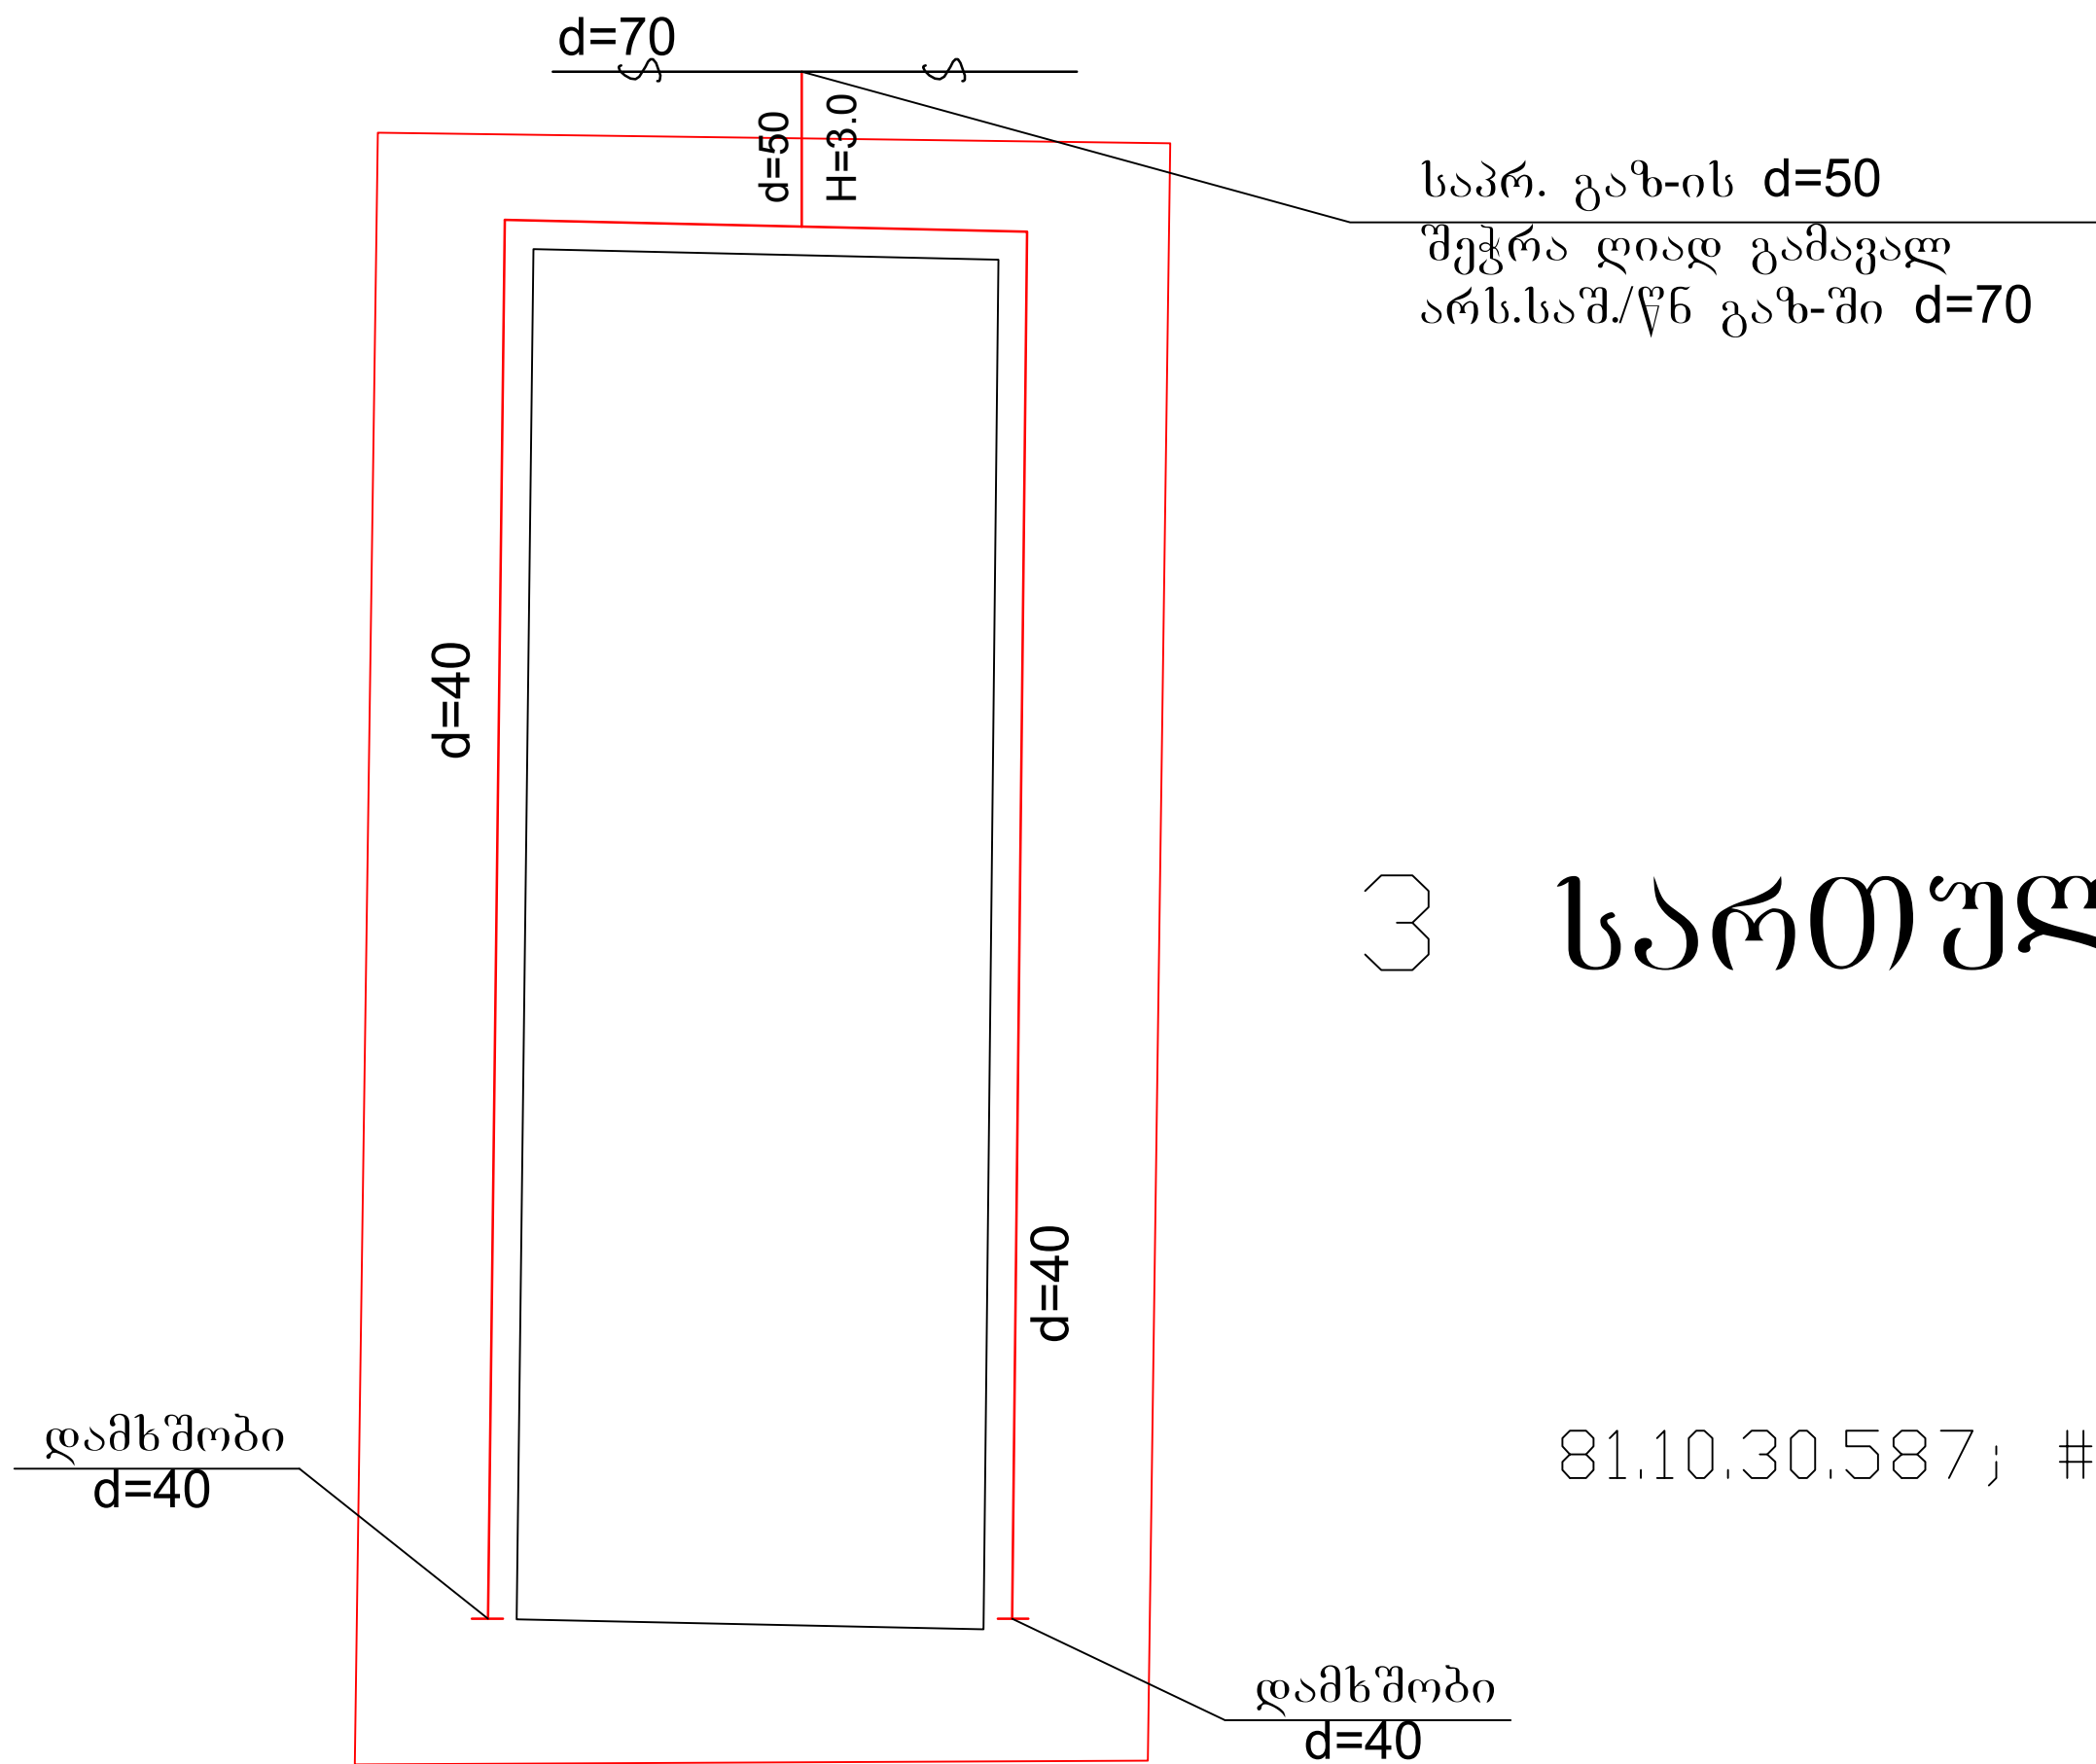

3 სართულიანი

81.10.30.587; #4 კორპუსი

დამკვეთი:		შ.პ.ს. "სოკარ ჯორჯია გაზ-ძარბაზი"			
ფირმის/პროექტი	მ. ნაგებობა	გაზომარების ნაწილი			
პრ.პროექტი					
დამკვეთი	მ. ნაგებობა	პროექტის რ-მ	სტადია	ფურცელი	ფურცელი
		პროექტის საშუალო ღირებულება	პრ.	გმ-2	4
		კორპუსი №4			
		განმარტება	შ.პ.ს. "არქიტექტურა"		