


კორპუსი №5
I, II, III, IV, V სართულების გეგმა

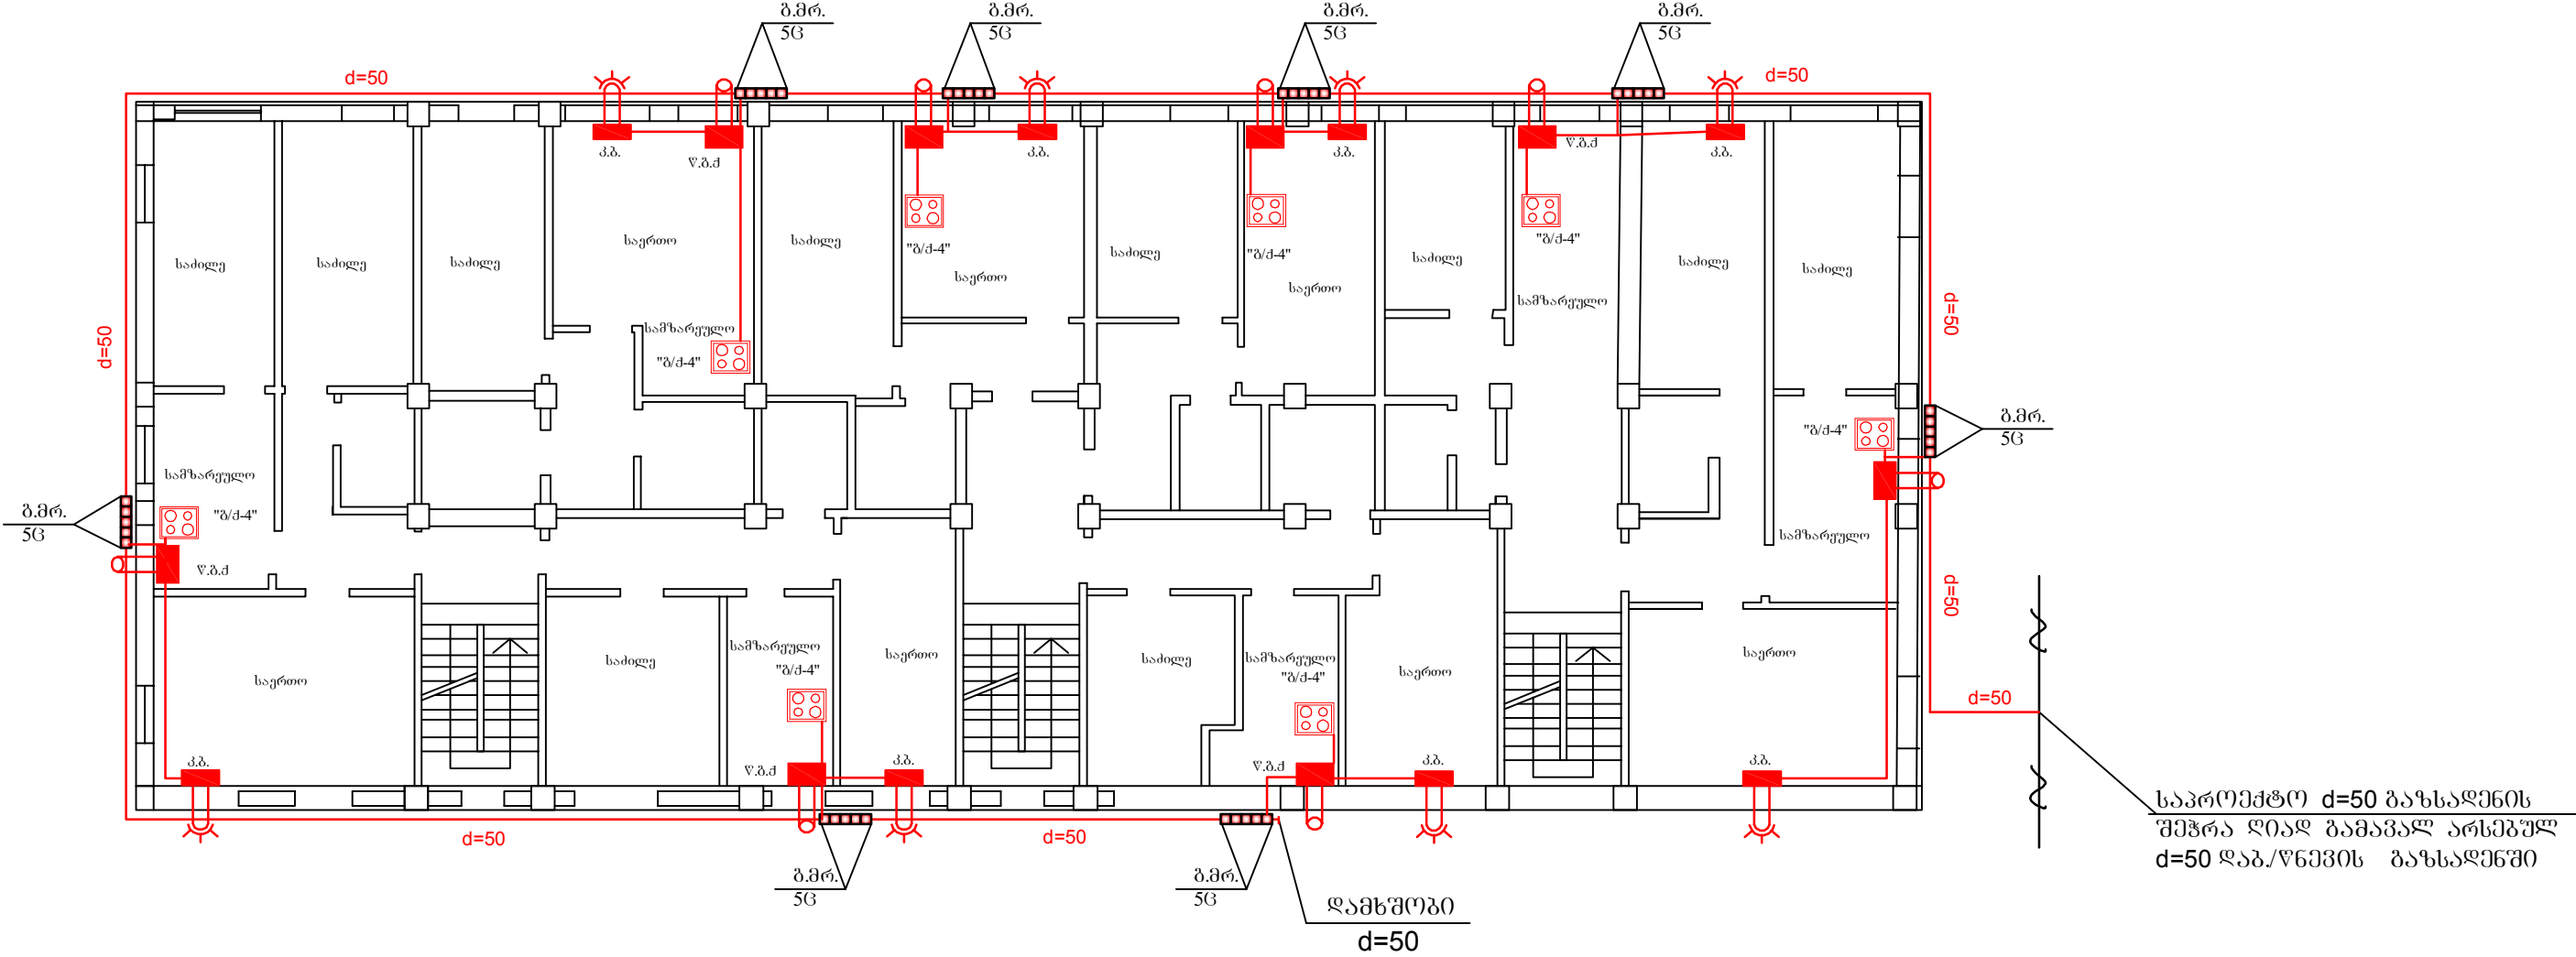

დირექტორი	გ. ნაფლაძე	დამკვეთი: შპს. "სოკარ ჯორჯია ბაზი-მართლი"			
პრ.მთ.არქ.		გაუმთავრებლის ნაწილი			
დაამუშავა	მ.მამაძე	ბარბანის რ-ი	სტადია	ფურც.№	ფურც.
		პაზიანის სამხედრო ღაბსაღენი	პრ.	გმ-3	4
		კორპუსი №5			
		I II III IV V სართულის გეგმა			