


სარდაფის გეგმა მ. 1:300

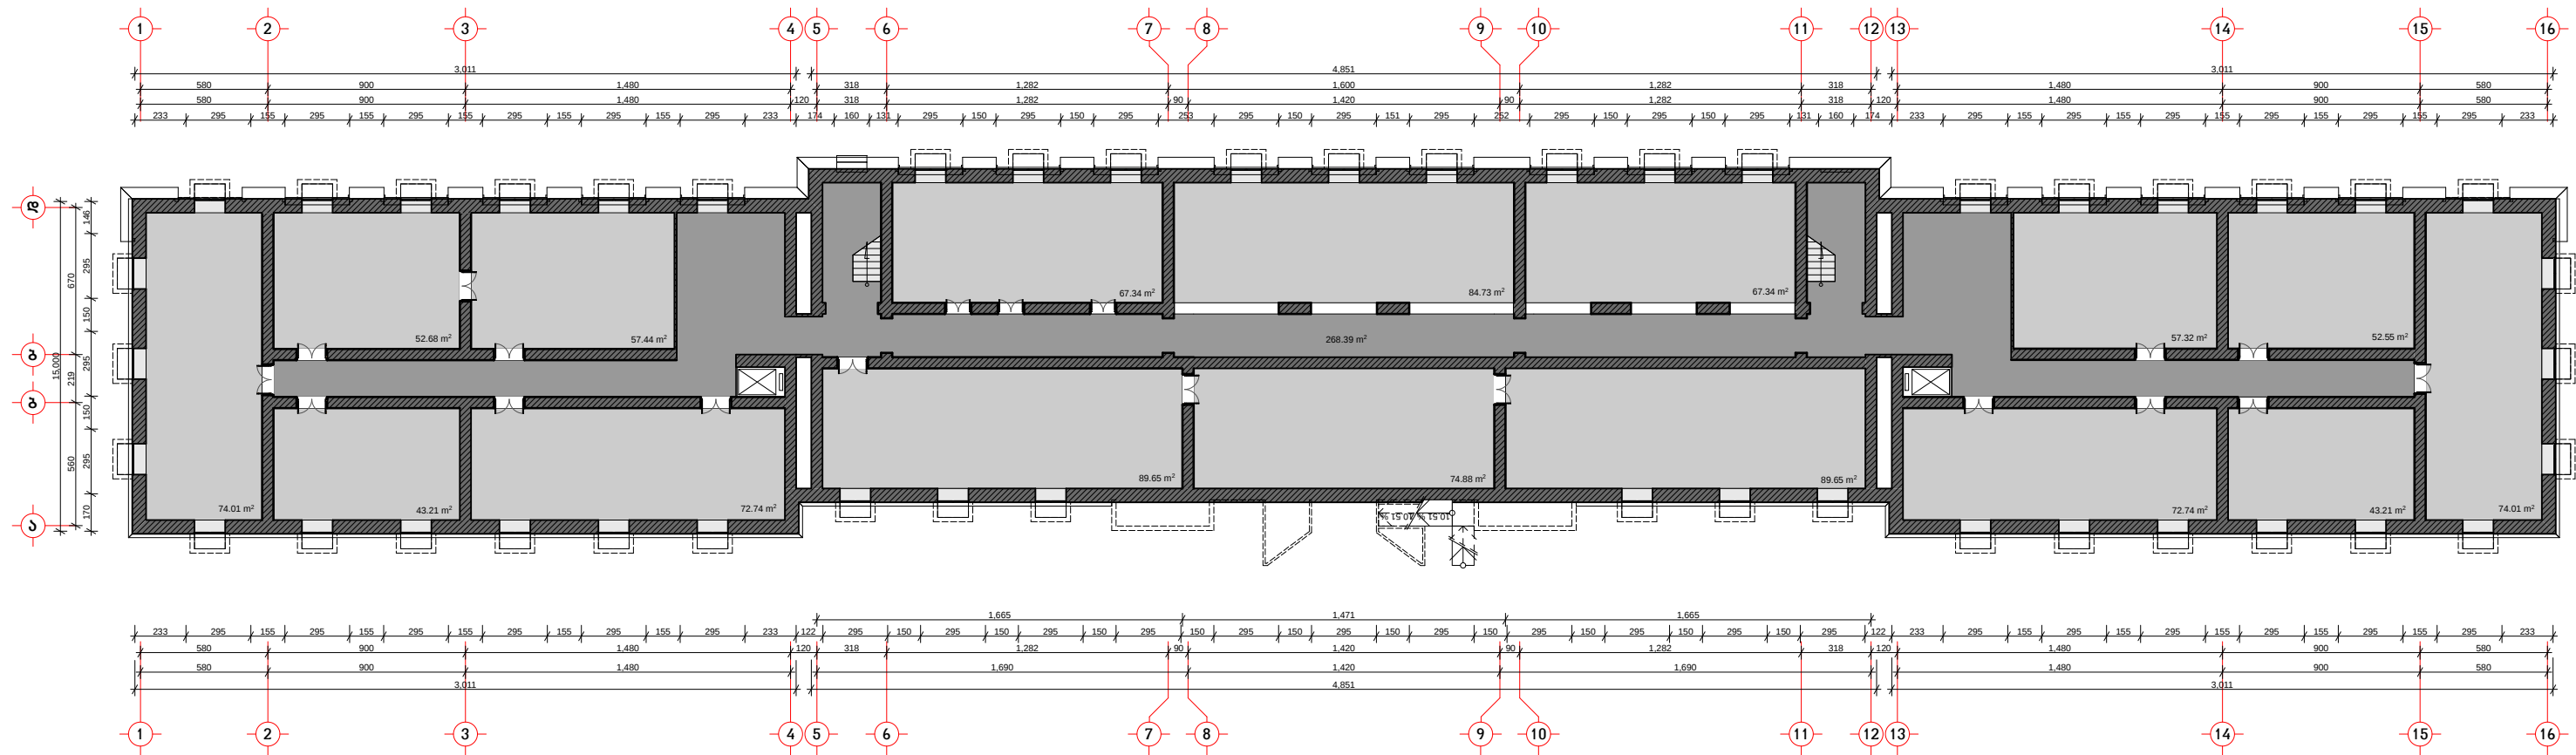

 თბილისი 2014 წ.	საქართველოს ტექნიკური უნივერსიტეტის არქიტექტურული უზრუნველყოფის დეპარტამენტი ელ. ფოსტა: gtu.archdep@gtu.ge ტელ.: +995 (032) 2 365143			აგრარულ მეცნიერებათა და ბიოსისტემების ინჟინერიზმის ფაკულტეტის შენობის რეკონსტრუქცია-ადაპტაცია დაკვეთა N0000/00			არქიტექტურული ნაწილი				 1922
	დეპარტამენტის უფროსი	ზურაბ ტიტვინიძე არქიტექტურის დოქტორი პროფესორი		პრ. ავტორი	ზურაბ ტიტვინიძე	ხელმოწ.		ნახაზი	არქ.-1	თარიღი	
			პრ. თანაავტორი	ბ. ცისკარიშვილი, მ. ღვამაძე	ხელმოწ.		შეასრულა	გიორგი ღვამაძე			