


III სართულის გეგმა მ. 1:300

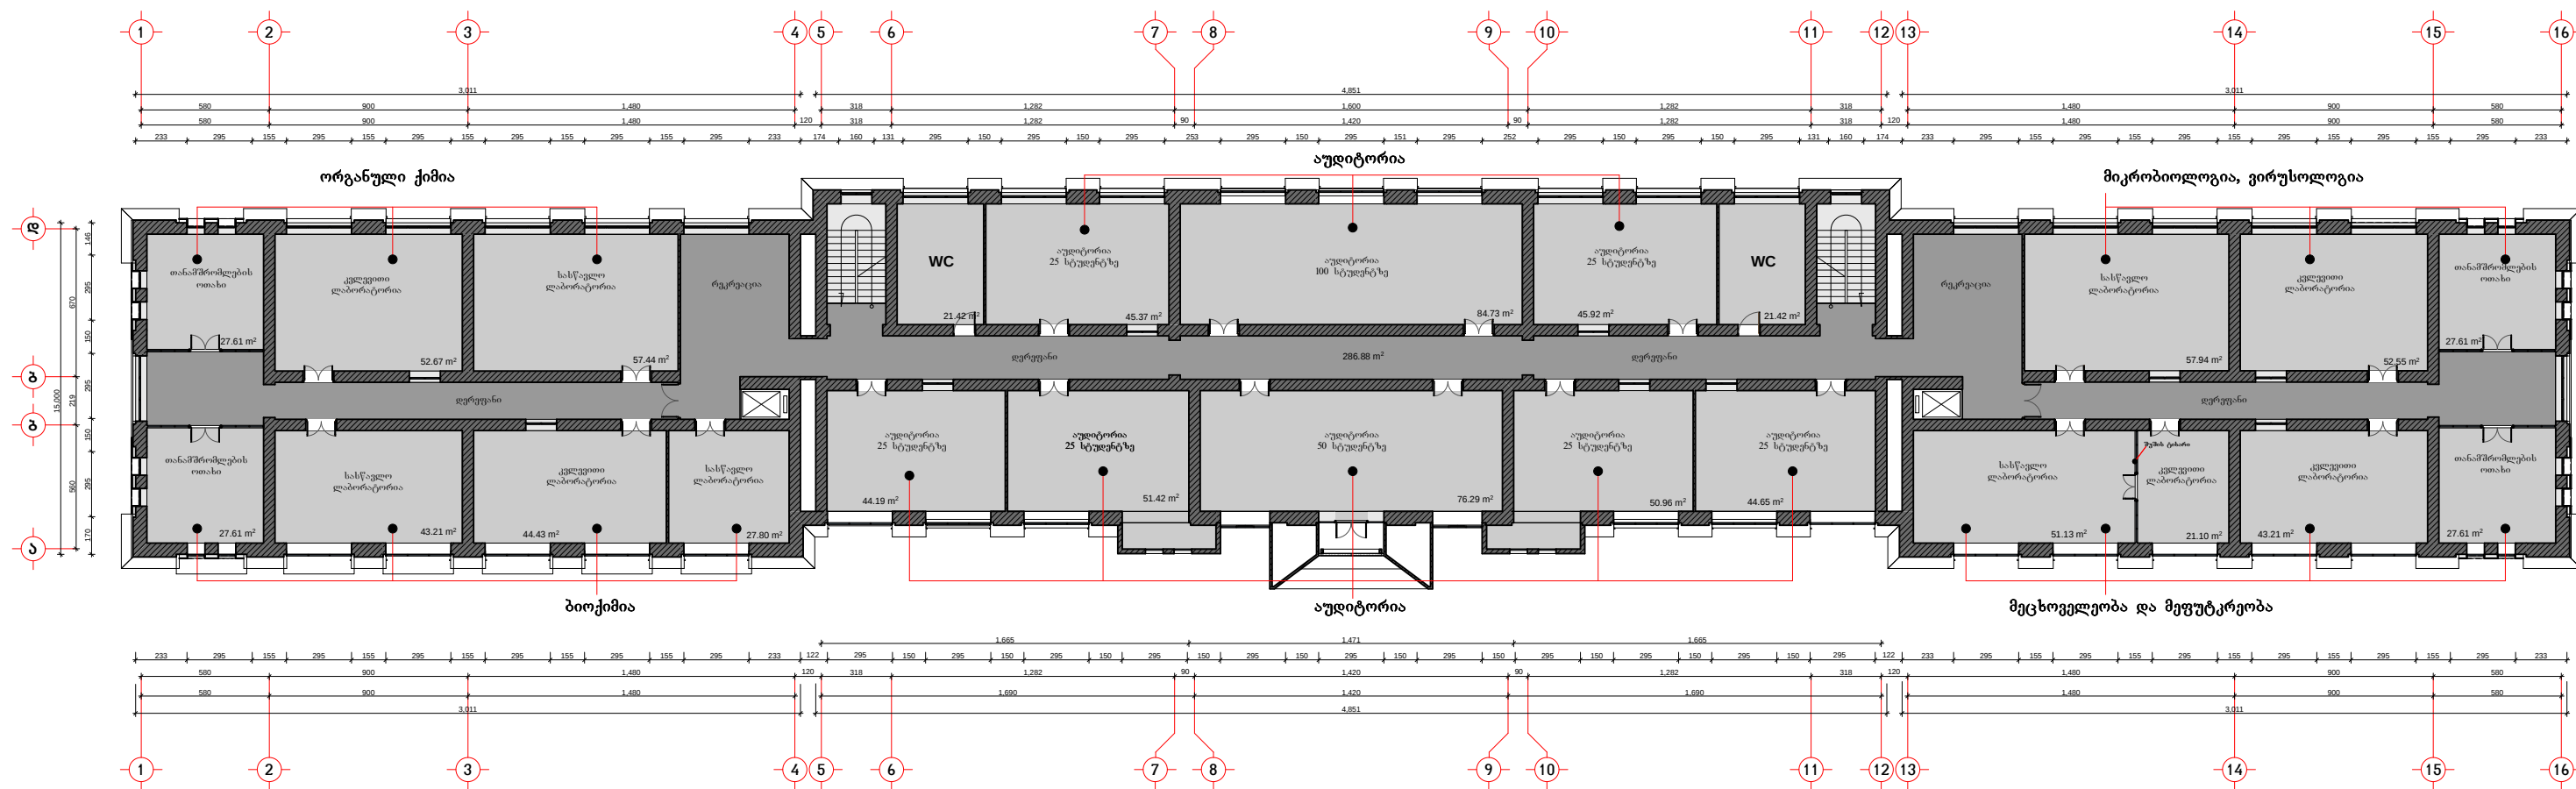

|   |   |                                                          |  |   |                             |         |  |                             |                |        |            |                                                                                       |
|---|---|----------------------------------------------------------|--|---|-----------------------------|---------|--|-----------------------------|----------------|--------|------------|---------------------------------------------------------------------------------------|
| <br>თბილისი<br>2014 წ. | <b>საქართველოს ტექნიკური უნივერსიტეტის<br/>არქიტექტურული უზრუნველყოფის დეპარტამენტი</b><br>ელ. ფოსტა: gtu.archdep@gtu.ge<br>ტელ.: +995 (032) 2 365143 |                                                          |  | <b>აგრარულ მეცნიერებათა და ბიოსისტემების ინჟინერინგის<br/>ფაკულტეტის შენობის რეკონსტრუქცია-ადაპტაცია</b><br>დაკვეთა N0000/00 |                             |         |  | <b>არქიტექტურული ნაწილი</b> |                |        |            |  |
|   | დეპარტამენტის<br>უფროსი   | <b>ზურაბ ტიტვინიძე</b><br>არქიტექტურის დოქტორი პროფესორი |  | პრ. ავტორი   | ზურაბ ტიტვინიძე             | ხელმოწ. |  | ნახაზი                      | არქ.-4         | თარიღი | 19.09.2014 |                                                                                       |
|   |   |                                                          |  | პრ. თანაავტორი   | ა. ცისკარიშვილი, მ. ღვამაძე | ხელმოწ. |  | შეასრულა                    | გიორგი ღვამაძე |        |            |                                                                                       |

