


IV სართულის გეგმა მ. 1:300

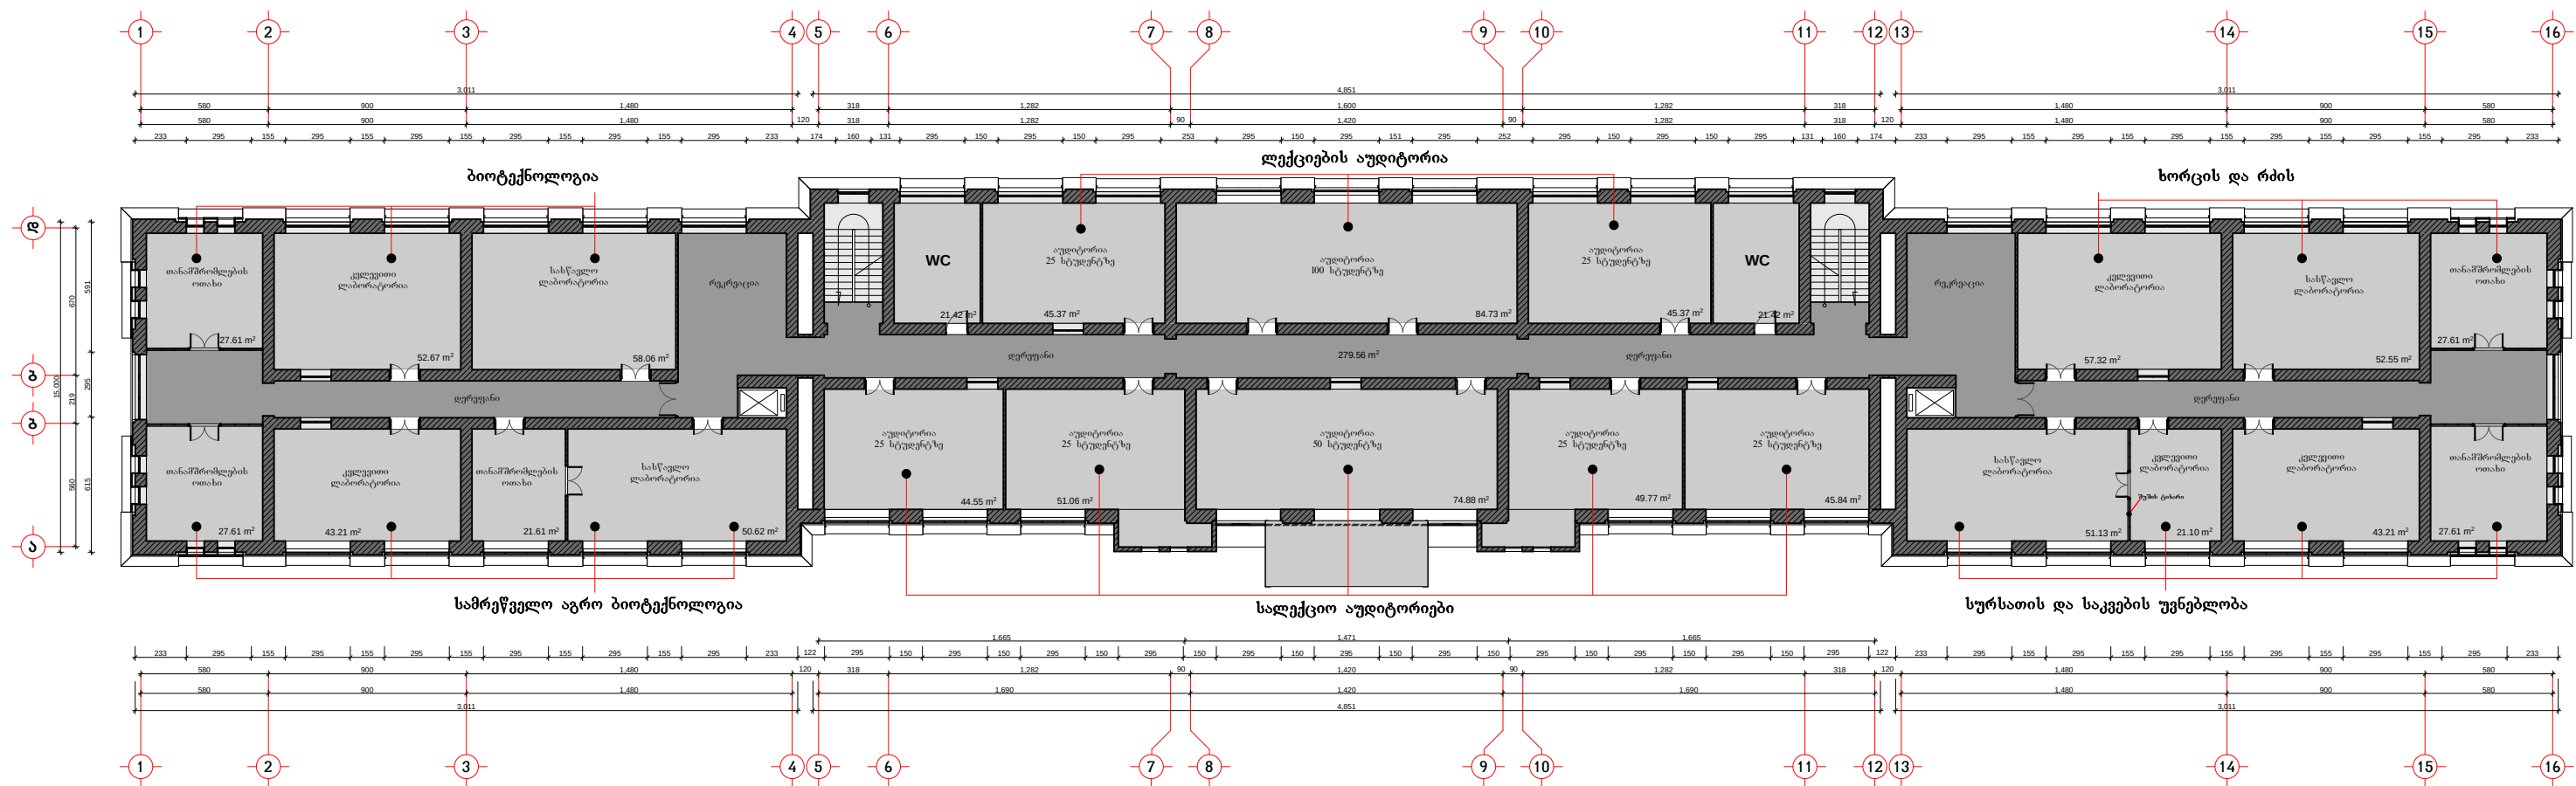

 თბილისი 2014 წ.	საქართველოს ტექნიკური უნივერსიტეტის არქიტექტურული უზრუნველყოფის დეპარტამენტი ელ. ფოსტა: gtu.archdep@gtu.ge ტელ.: +995 (032) 2 365143		აგრარულ მეცნიერებათა და ბიოსისტემების ინჟინერინგის ფაკულტეტის შენობის რეკონსტრუქცია-ადაპტაცია დაკვეთა N0000/00				არქიტექტურული ნაწილი				
	დეპარტამენტის უფროსი	ზურაბ ტიტვინიძე არქიტექტურის დოქტორი პროფესორი	პრ. ავტორი	ზურაბ ტიტვინიძე	ხელმოწ.		ნახაზი	არქ.-5	თარიღი	19.09.2014	
			პრ. თანაავტორი	ა. ცისკარიშვილი, მ. ღვამაძე	ხელმოწ.		შეასრულა	გიორგი ღვამაძე			