


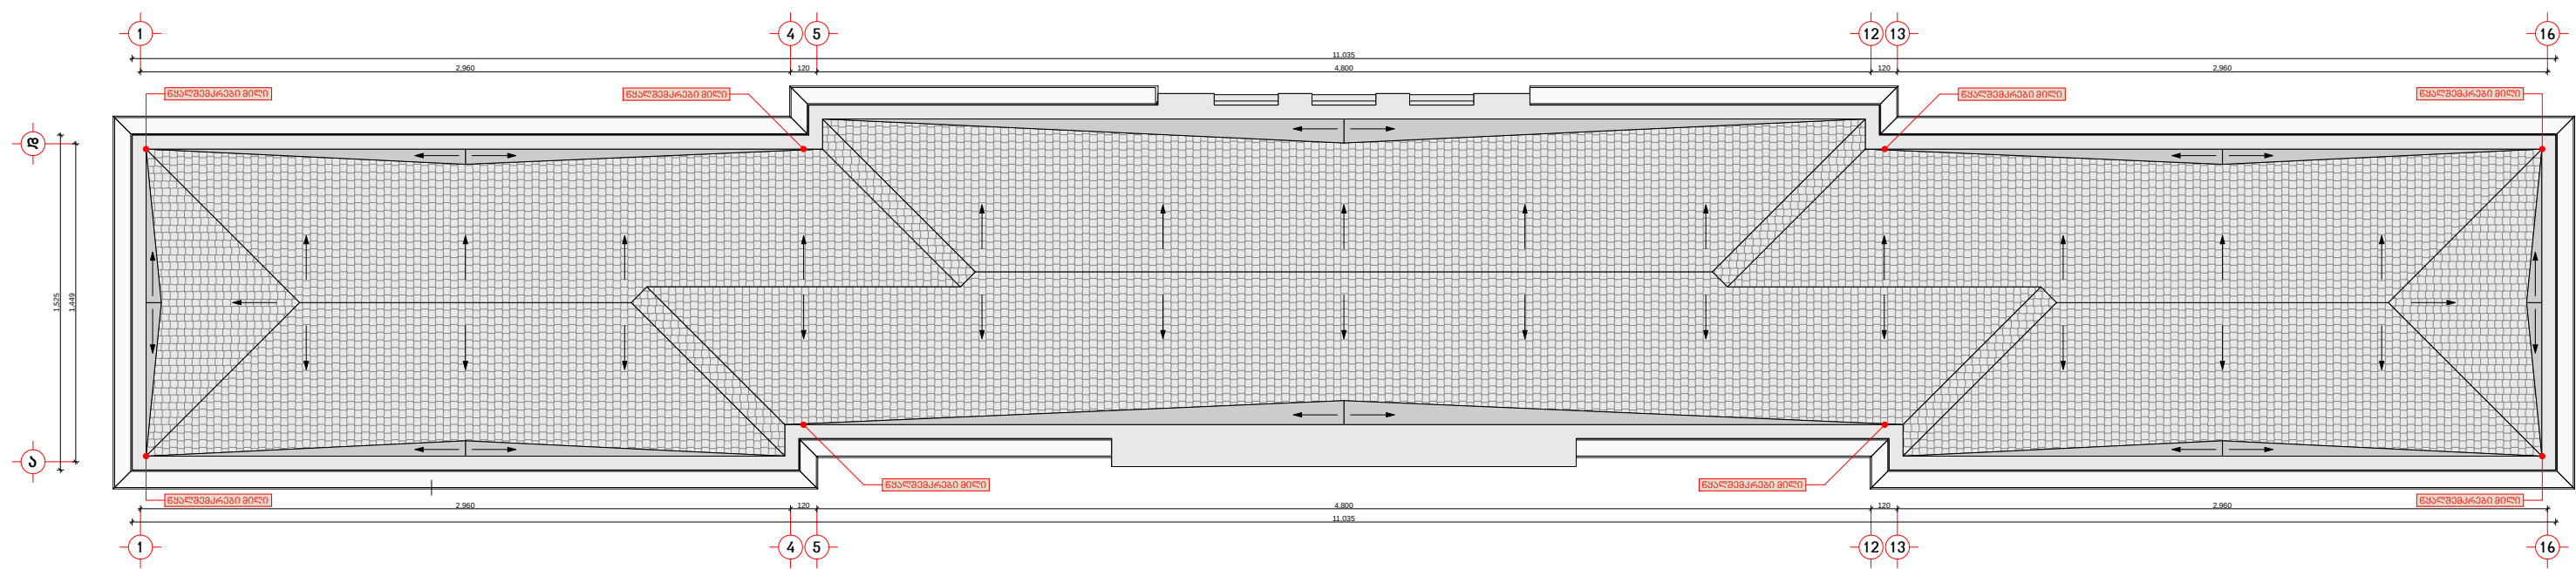

	საქართველოს ტექნიკური უნივერსიტეტის არქიტექტურული უზრუნველყოფის დეპარტამენტი ელ. ფოსტა: gtu.archdep@gtu.ge ტელ.: +995 (032) 2 365143			აგარულ გეგმირებათა და გეგმირების ინჟინერიის ფაკულტეტის შენობის რეკონსტრუქცია-ადაპტაცია დაკვეთა N0000/00				არქიტექტურული ნაწილი				
	დეპარტამენტის უფროსი	ზურაბ ტიტვინიძე არქიტექტურის დოქტორი პროფესორი		პრ. ავტორი	ზურაბ ტიტვინიძე	ხელმოწ.		ნახაზი	არქ.-7	თარიღი	19.09.2014	
				პრ. თანავტორი	ბ. ცისკარიშვილი, გ. დავაძე	ხელმოწ.		შეასრულა	გიორგი დავაძე			
თბილისი 2014 წ.												