



სხვენიის გეგმა
(მიმწოდოი მაგისტრალის გეგმა)

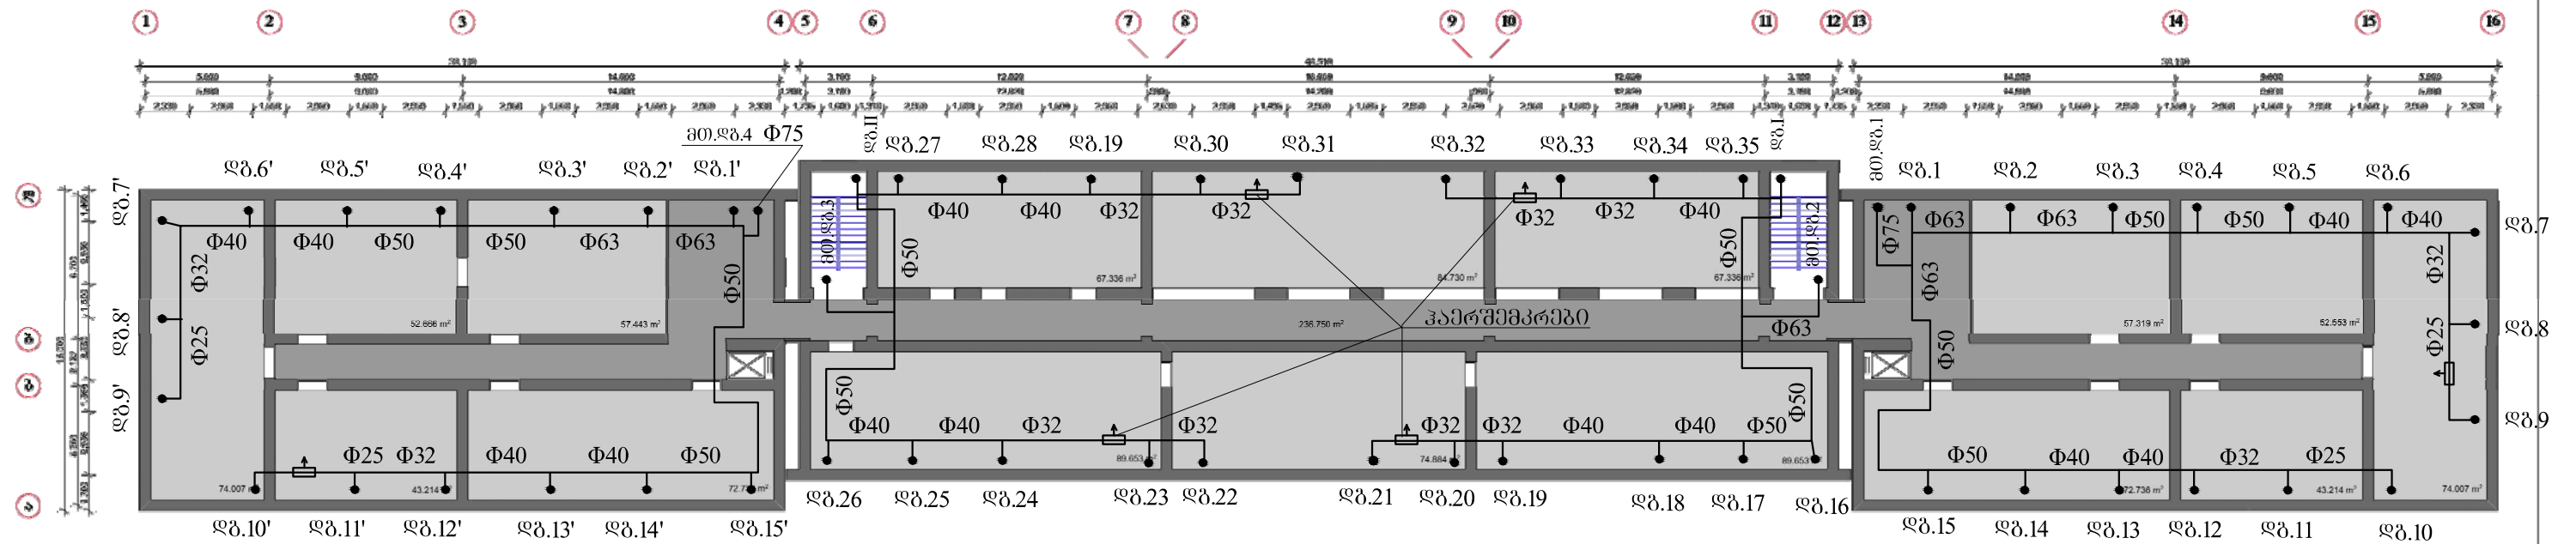

სარდავის გეგმა
(უკუ მამისტრალის გეგმა)

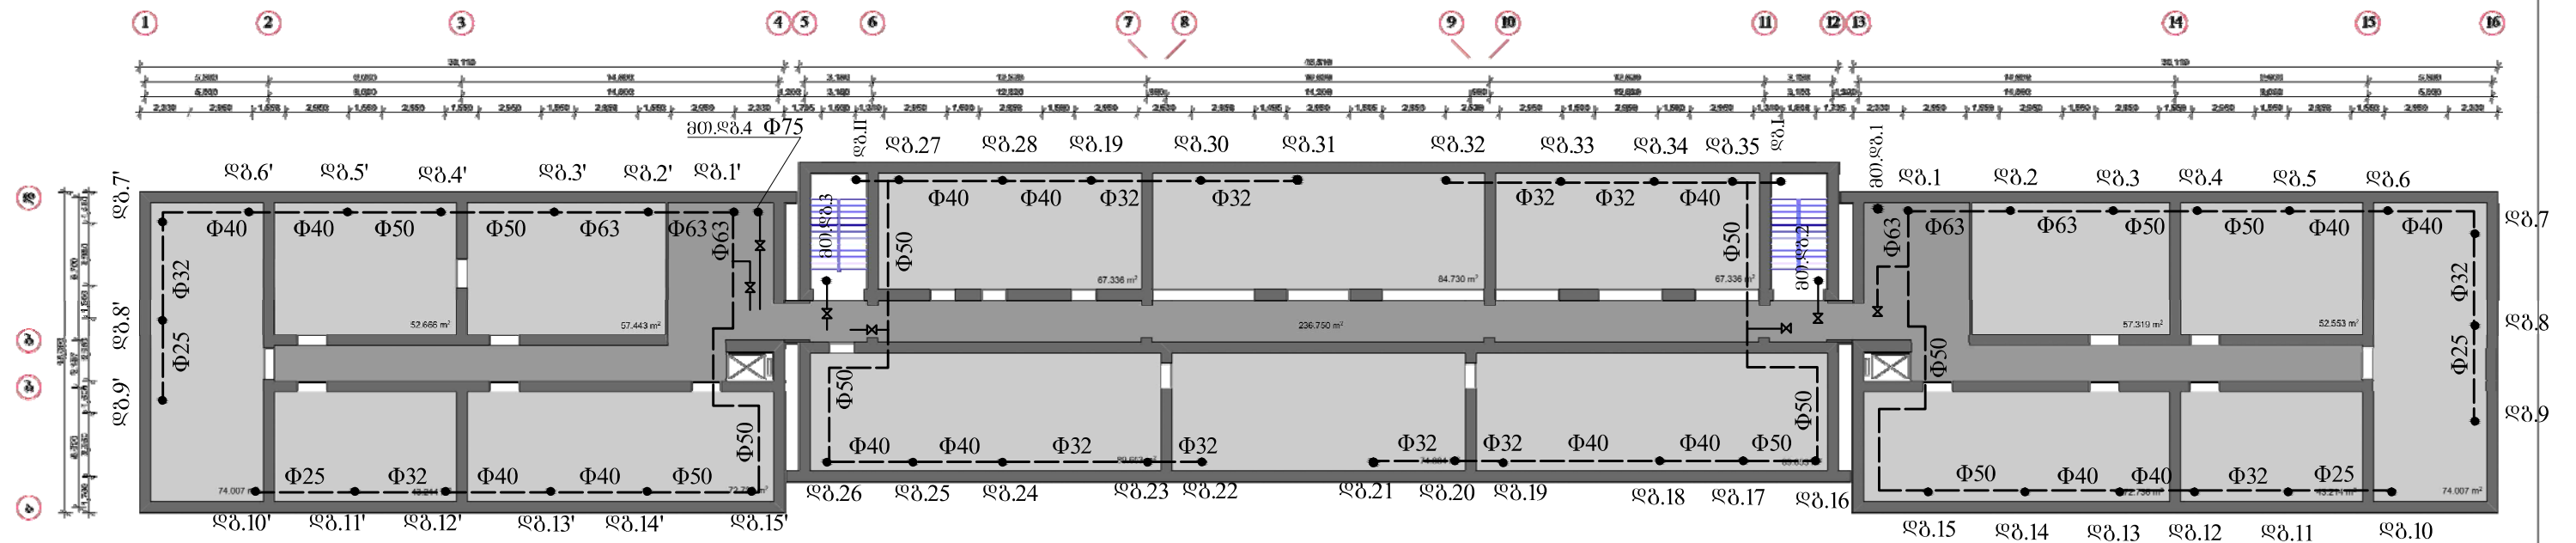

საქართველოს ტექნიკური უნივერსიტეტის
არქიტექტურული უზრუნველყოფის დეპარტამენტი
ელ. ფოსტა: gtu.archdep@gtu.ge
ტელ.: +995 (032) 2 365143

ზურაბ ტიტვინიძე
არქიტექტურის დოქტორი პროფესორი

**აგრარულ მეცნიერებათა და ბიოსისტემების ინჟინერინგის
ფაკულტეტის შენიშნის რეკონსტრუქცია-ადაპტაცია**

დაკვეთა N0000/00

3.6. პროცესი

பேரூபத் திருத்தம்

სელმონ.	
---------	--

პრ. თანაპვტომ

ა. ცისკარიშვილი, გ. ღავაძე

სელმონ.	
---------	--

გატეხილის ნაწილი

	ᄂᆞᆫᄇᆞᆯ
--	--------

სარდაფი-სხვენი
გეგმა

თარიღი	
--------	--

27.09.2017

კ.კოდუა, ნ.ახალშენიშვილი

