


I სართულის გეგმა მ. 1:300

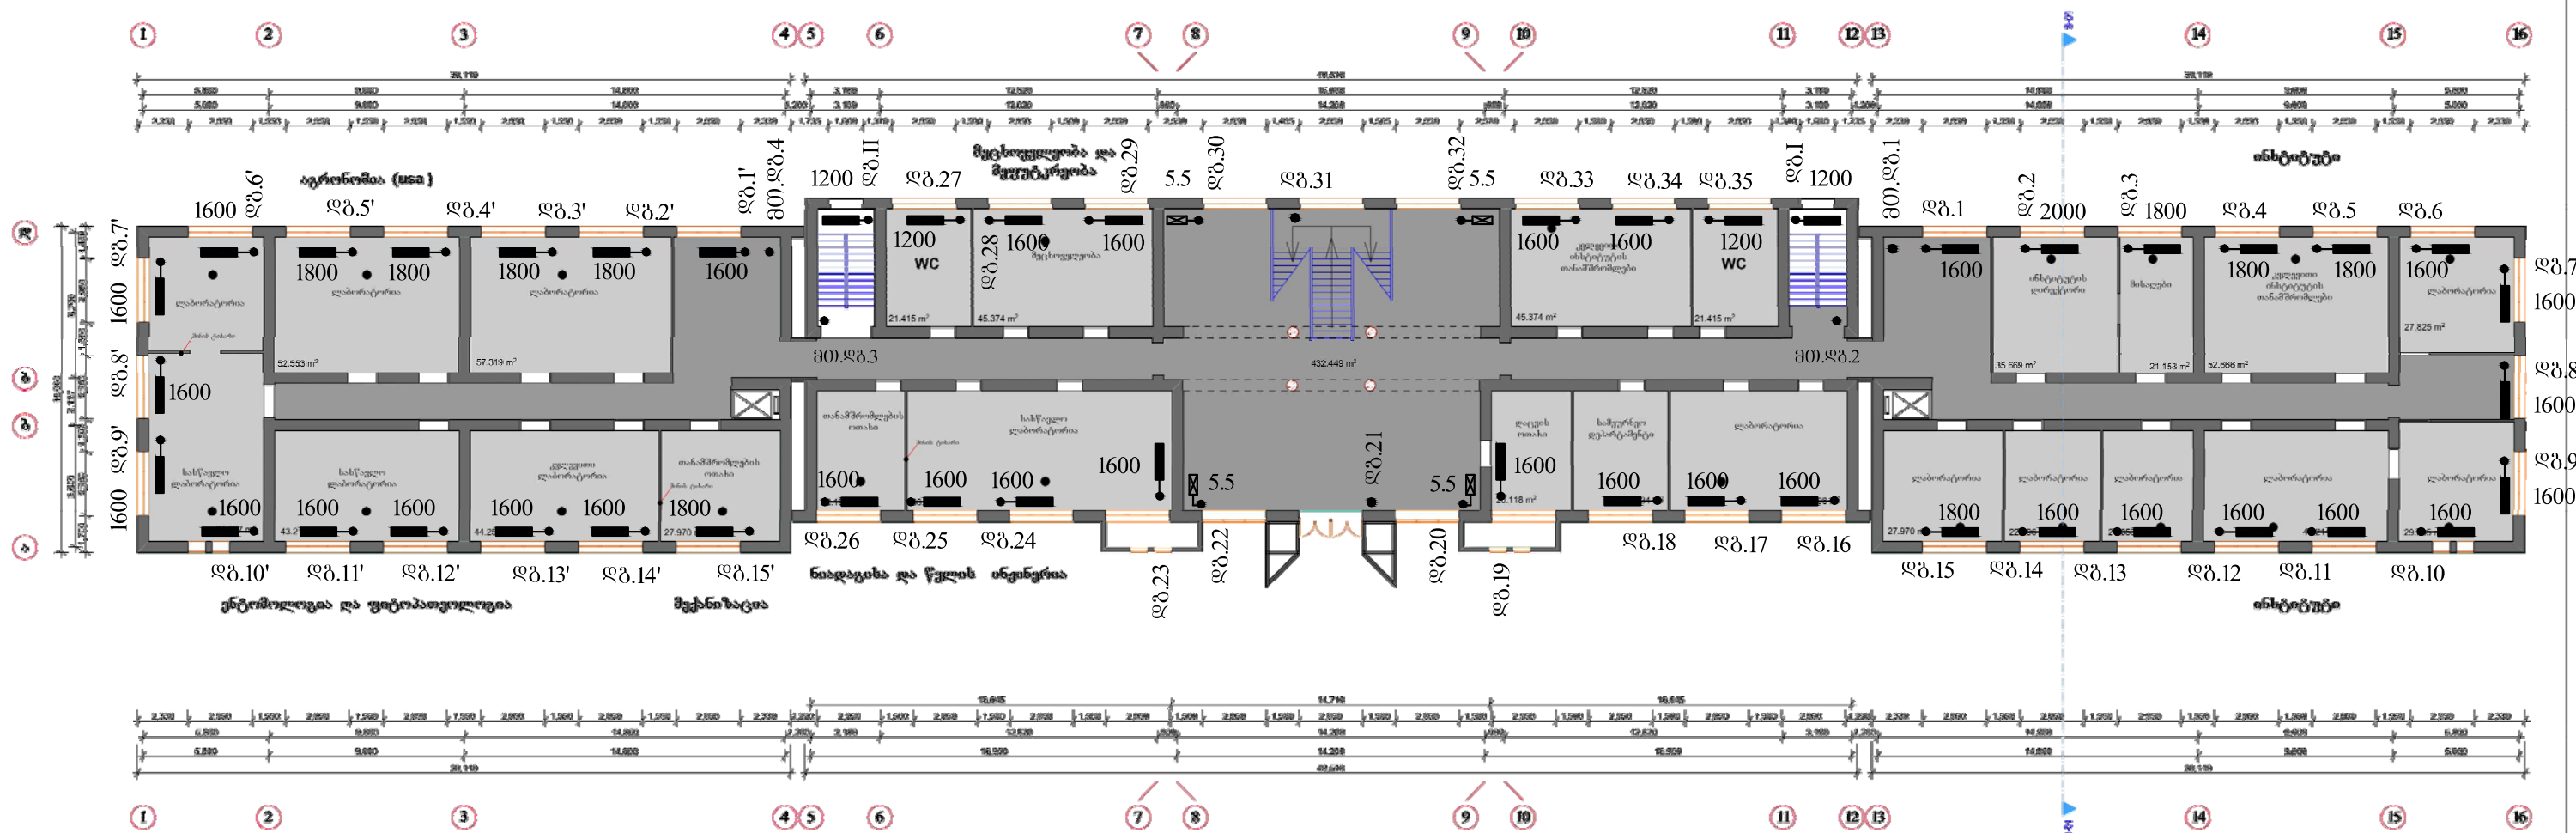

საქართველოს ტექნიკური უნივერსიტეტის
არქიტექტურული უზრუნველყოფის დეპარტამენტი
ელ. ფოსტა: gtu.archdep@gtu.ge
ტელ.: +995 (032) 2 365143

დეპარტამენტის
უფროსი

ზურაბ ტიტვინიძე
არქიტექტურის დოქტორი პროფესორი

აგრარულ მეცნიერებათა და ბიოსისტემების ინჟინერინგის
ფაკულტეტის შენობის რეკონსტრუქცია-ადაპტაცია

დაკვეთა N0000/00

პრ. ავტორი

ზურაბ ტიტვინიძე

ხელმოწ.

პრ. თანაავტორი

ა. ცისკარიშვილი, ბ. დავაძე

ხელმოწ.

გათვოების ნაწილი

ნახაზი

I სართულის გეგმა

თარიღი

27.09.2017

შეასრულა

კ.კოდუა, ნახალაშვილი

