


ბათუმის სისტემის №1 მილსადენის სქემა

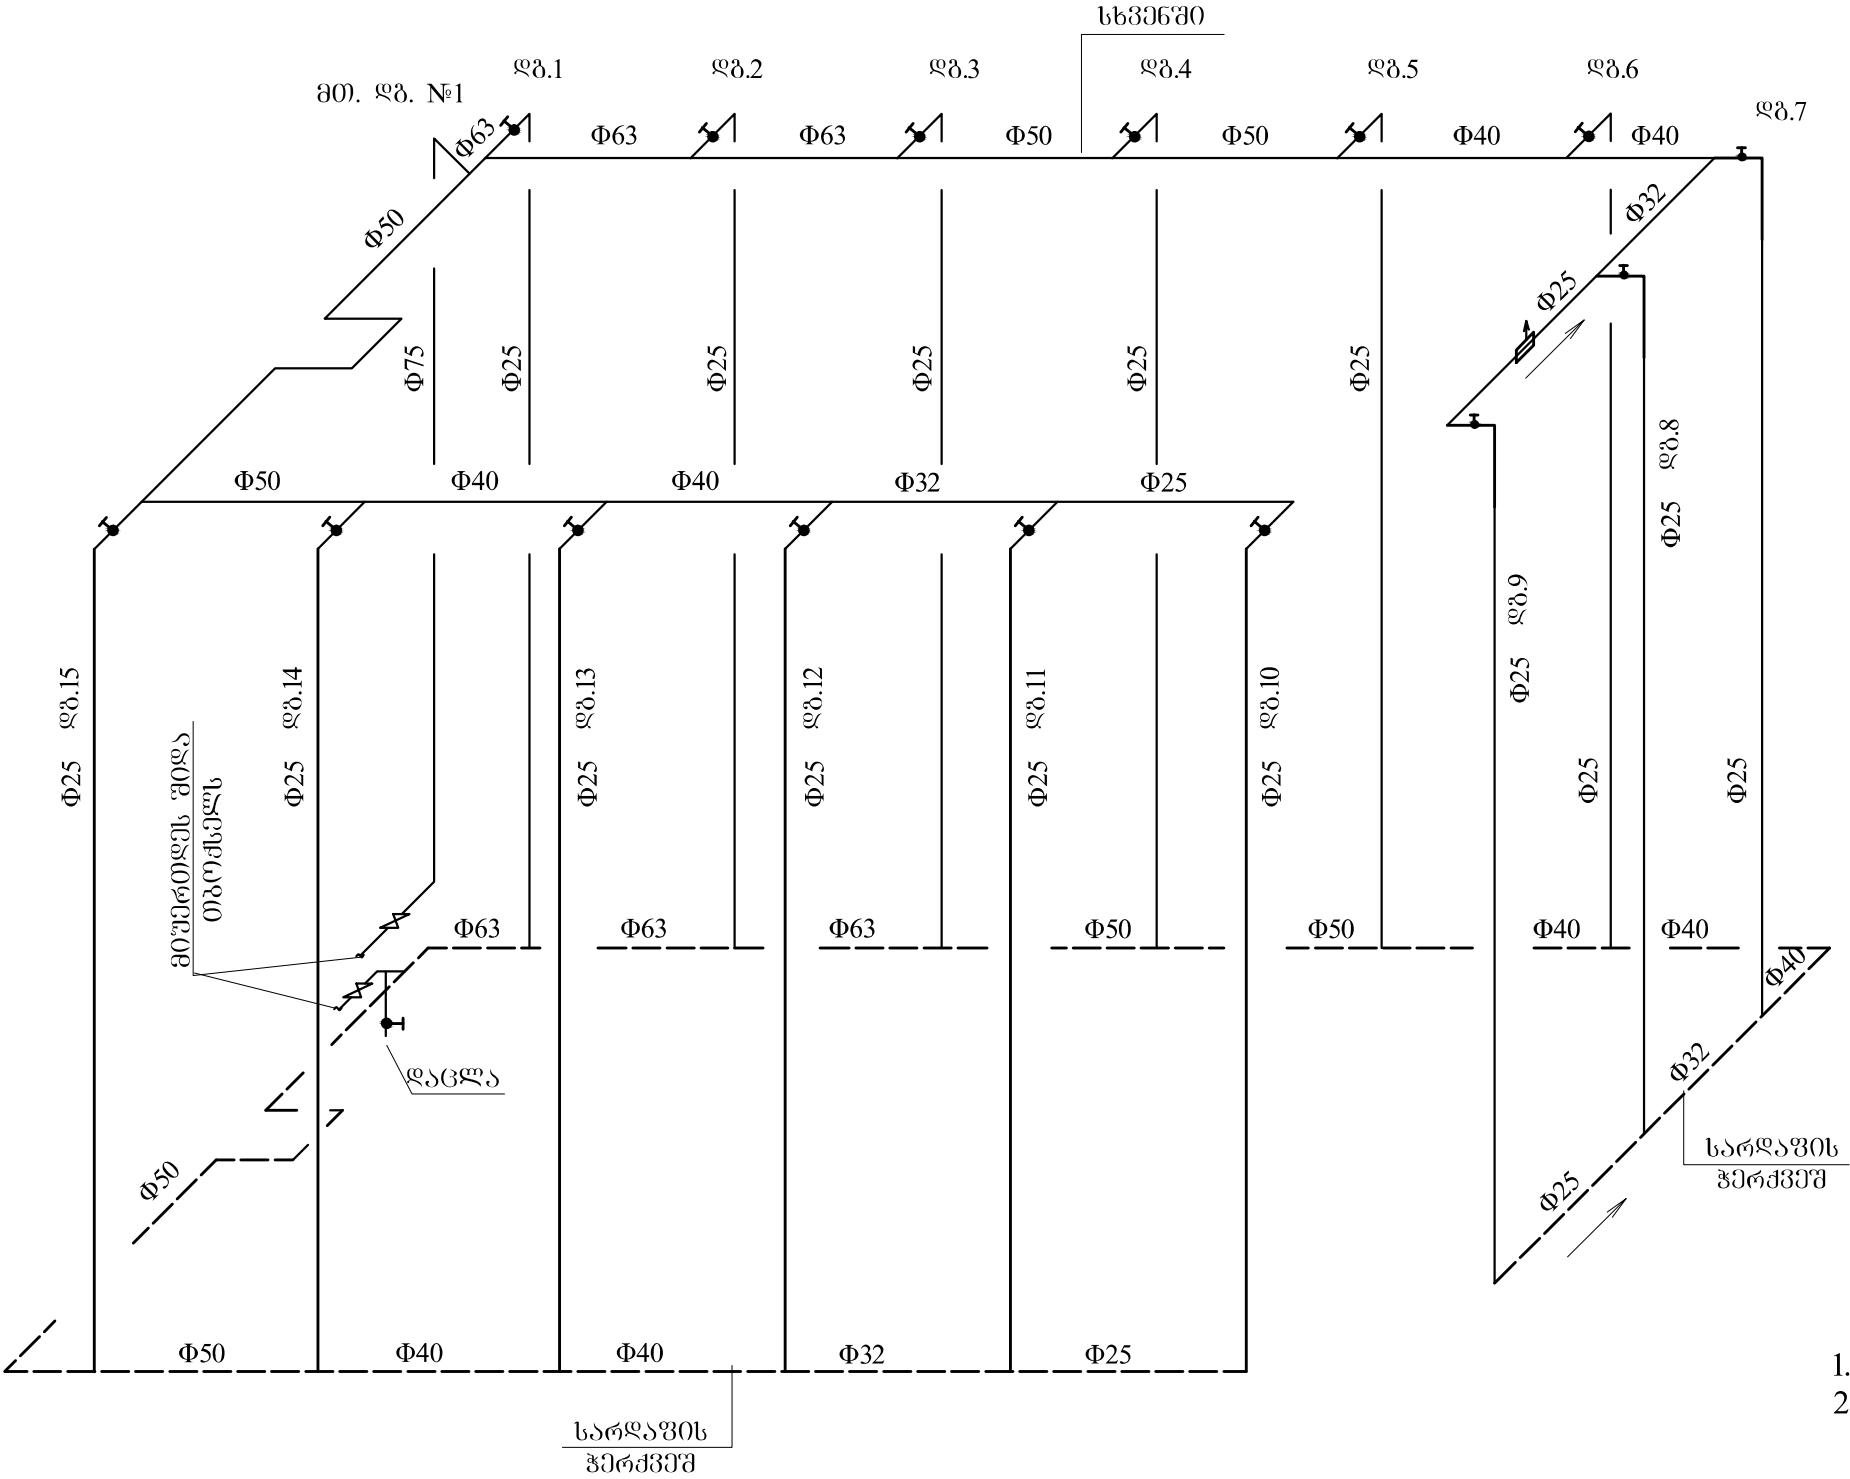

შენიშვნა

- სპეციფიკაცია იხ. გვ-18
- ბათუმის სისტემის №1 ღვარების სქემა იხ. გვ-9



საქართველოს ტექნიკური უნივერსიტეტის  
არქიტექტურული უზრუნველყოფის დეპარტამენტი  
ელ. ფოსტა: gtu.archdep@gtu.ge  
ტელ.: +995 (032) 2 365143

აგარულ გეგმირებათა და გეოგრაფიული ინჟინერიის  
ფაკულტეტის შენობის რეკონსტრუქცია-ადაპტაცია  
დაკვეთა N0000/00

ბათუმის ნაწილი



დეპარტამენტის  
უფროსი

ზურაბ ტიტვინიძე  
არქიტექტურის დოქტორი პროფესორი

პრ. ავტორი

ზურაბ ტიტვინიძე

ხელმოწ.

ნახაზი

ბათუმის სისტემა №1 მილსადენის სქემა

თარიღი

27.09.2017

პრ. თანაავტორი

ა. ცისკარიშვილი, გ. დავაძე

ხელმოწ.

შეასრულა

კ.კოდუა, ნახალაშვილი