


ბათუმის სისტემის №2 მილსადენის სქემა

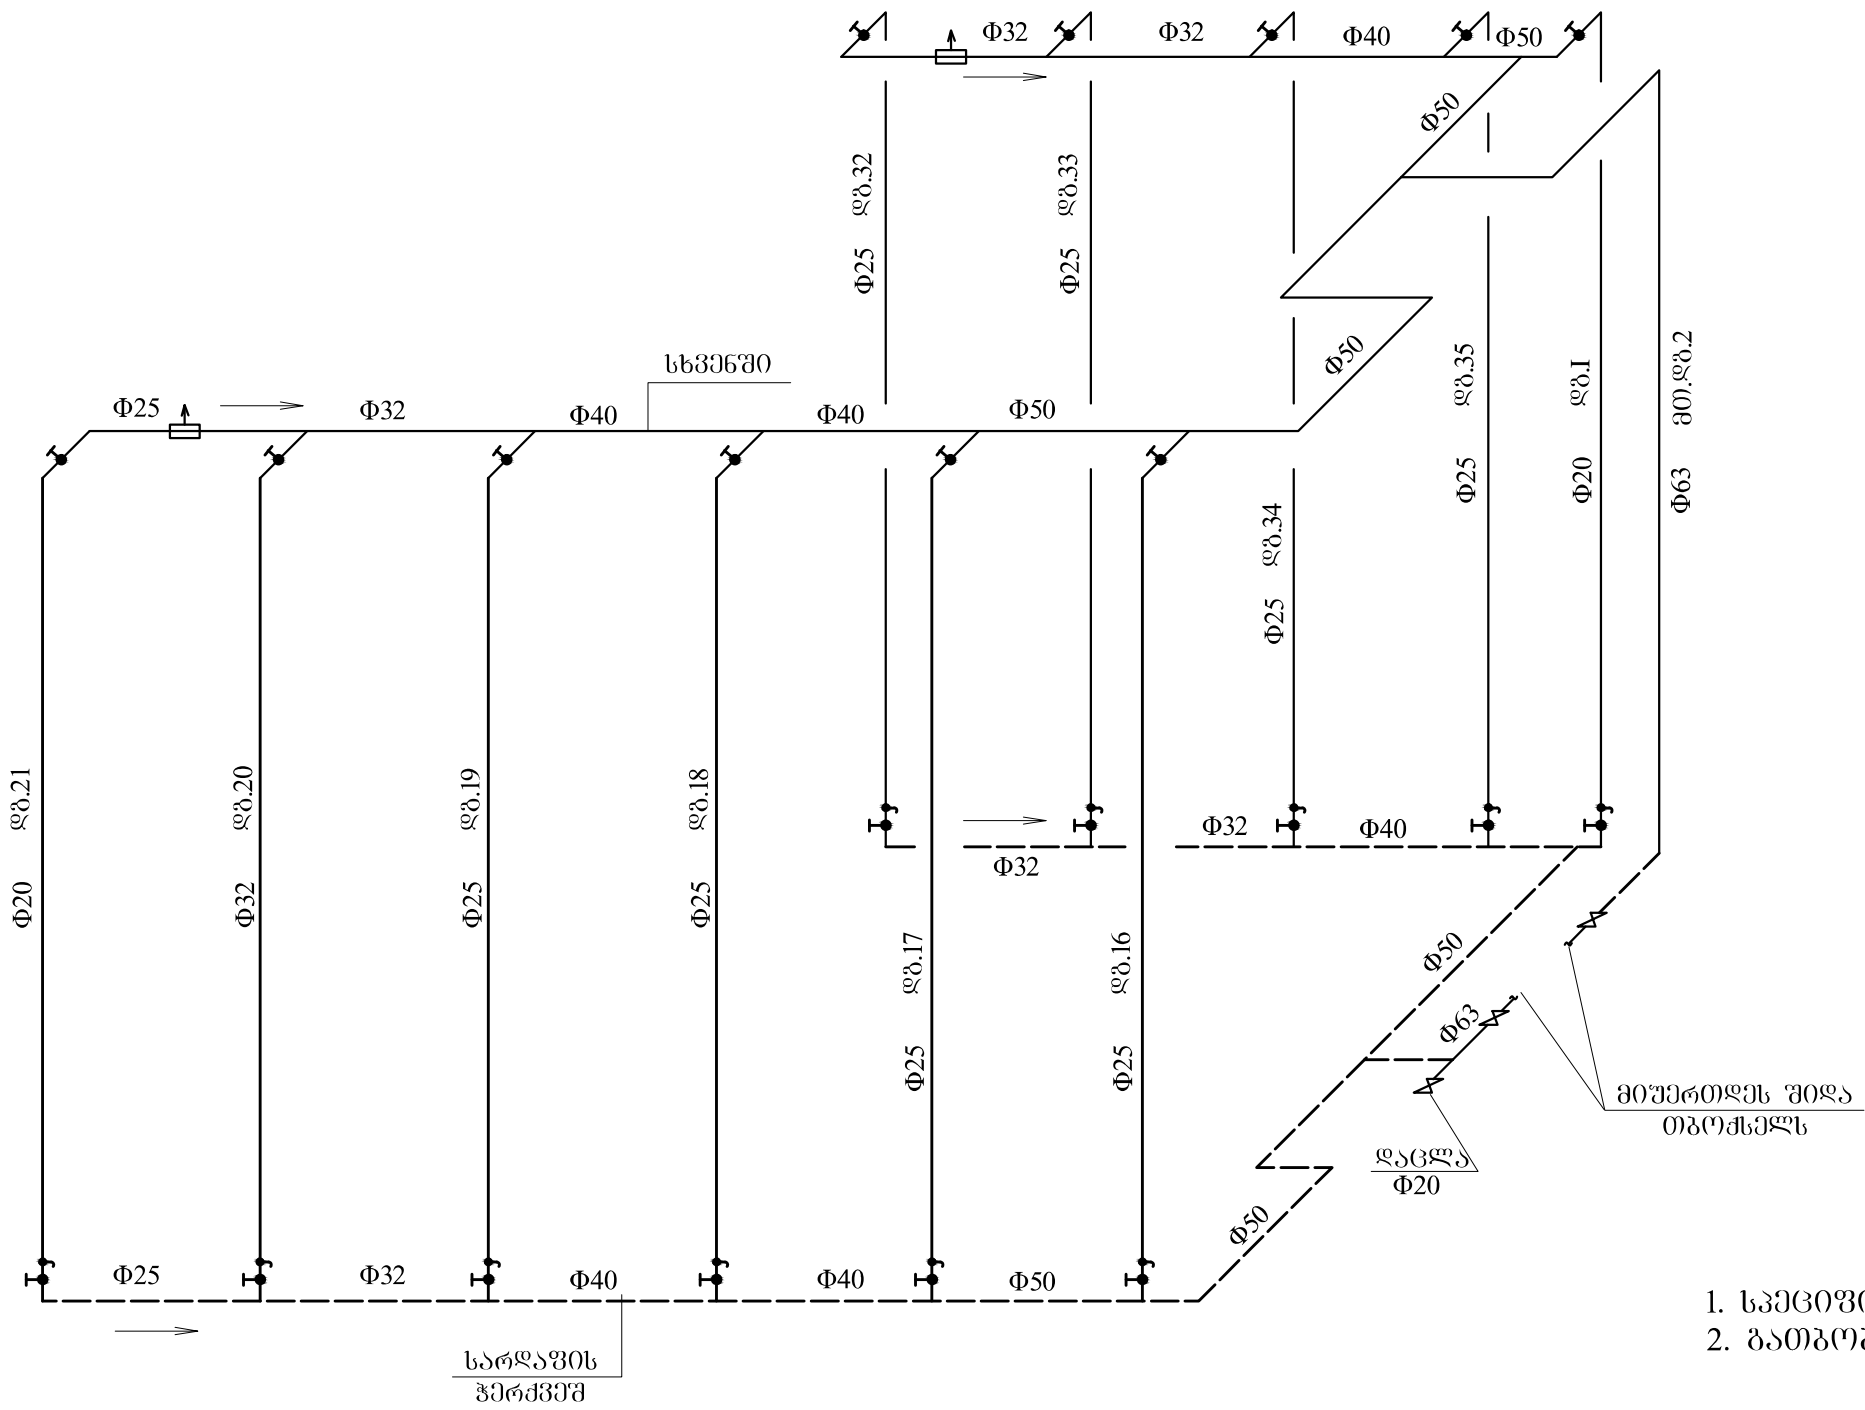

შენიშვნა

- 1. სპეციფიკაცია იხ. გვ-18
- 2. ბათუმის სისტემის №2 ღებრების სქემა იხ. გვ-11

 თბილისი 2014 წ.	საქართველოს ტექნიკური უნივერსიტეტის არქიტექტურული უზრუნველყოფის დეპარტამენტი ელ. ფოსტა: gtu.archdep@gtu.ge ტელ.: +995 (032) 2 365143		აგარულ გეგმირებათა და გეოგრაფიის ინჟინერიის ფაკულტეტის შინაგანი რეკონსტრუქცია-ადაპტაცია დაკვეთა N0000/00				ბათუმის ნაწილი				
	დეპარტამენტის უფროსი	ზურაბ ტიტვინიძე არქიტექტურის დოქტორი პროფესორი	პრ. ავტორი	ზურაბ ტიტვინიძე	ხელმოწ.		ნახაზი	ბათუმის სისტემა №2 მილსადენის სქემა	თარიღი	27.09.2017	
			პრ. თანაავტორი	ა. ცისკარიშვილი, გ. დავაძე	ხელმოწ.		შეასრულა	კ.კოდუა, ნახალაშვილი			